

ZOZNAM VÝROBKOV:

- V1 PROFESIONÁLNY SERVISNÝ STĹPIK CAMPER DROP PRO (SERVISNÉ MIESTO PRE OBYTNÉ AUTÁ)
V2 CONTAINEX – HYGIENICKÉ ZÁZEMIE, VRÁTNICA A EL. ROZVODŇA
V3 ZÁBRANA PROTI POŠKODENIU
V4 PROFESIONÁLNY SERVISNÝ STĹPIK CAMPER S VAPKOU
V5 ODBERNÉ MIESTO
V6 ZÁKLAD POD STĹP

Generálny projektant

A33 s.r.o.

projektový, architektonický a grafický ateliér

rosina@a33.sk, 0918 799 275, www.a33.sk

IČO: 47 577 665



Stavebník

Výcvikové zariadenia pre vodičov s.r.o.

Vajanského nábrežie 5, 811 02, Bratislava, SR

IČO: 53 640 241

Miesto stavby

Výcvikové zariadenie pre vodičov Orechová Potôň

parcely č. 715/16, 715/26

Názov stavby

Rekonštrukcia a revitalizácia
jestvujúcej plochy „B“

Číslo paré

Dátum revízie

02/2025

Revízia

00

Zodpovedný projektant časti

Ing. Roman Rosina


Kontroloval

Ing. Roman Rosina

Vypracovali

Ing. Roman Rosina

Bc. Martin Valábek

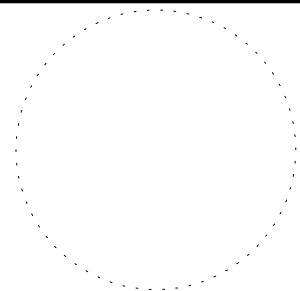

Časť

SO07.A ARCHITEKTONICKO-STAVEBNÉ RIEŠENIE

Obsah výkresu

VÝPIS VÝROBKOV

Stupeň projektu

DRS

Formát


13xA4

Mierka

.



Číslo výkresu

A01

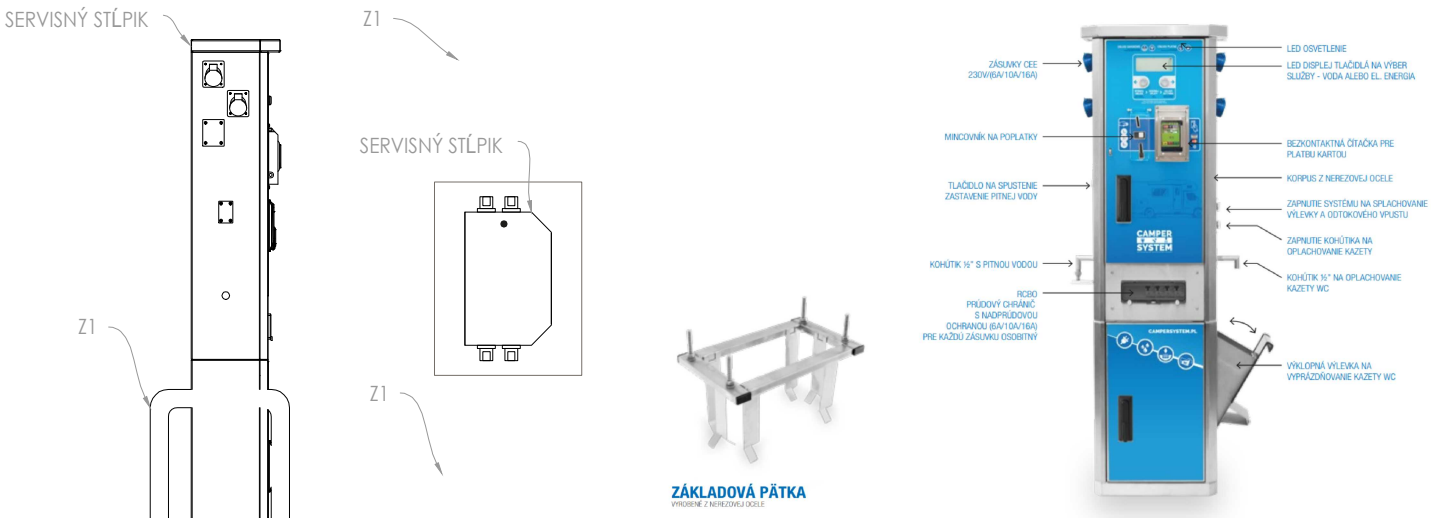

M 1: 50



ozn.	popis	ks spolu
V1	Servisný stĺpik na zber šedej vody z obytných áut alebo karavanov. Vpust má splachovací systém, ktorý sa zapína priamo na stĺpiku. Všetky prvky sú vyrobené z nerezovej ocele. Celá vodovodná inštalácia je zabezpečená vykurovacími káblami pre bezporuchovú prevádzku v zimných podmienkach. Ukotvené základovou pätkou. BLIŽŠIE PODROBNOSTI VIĎ TECHNICKÚ ŠPECIFIKÁCIU CAMPERSYSTEM.	1

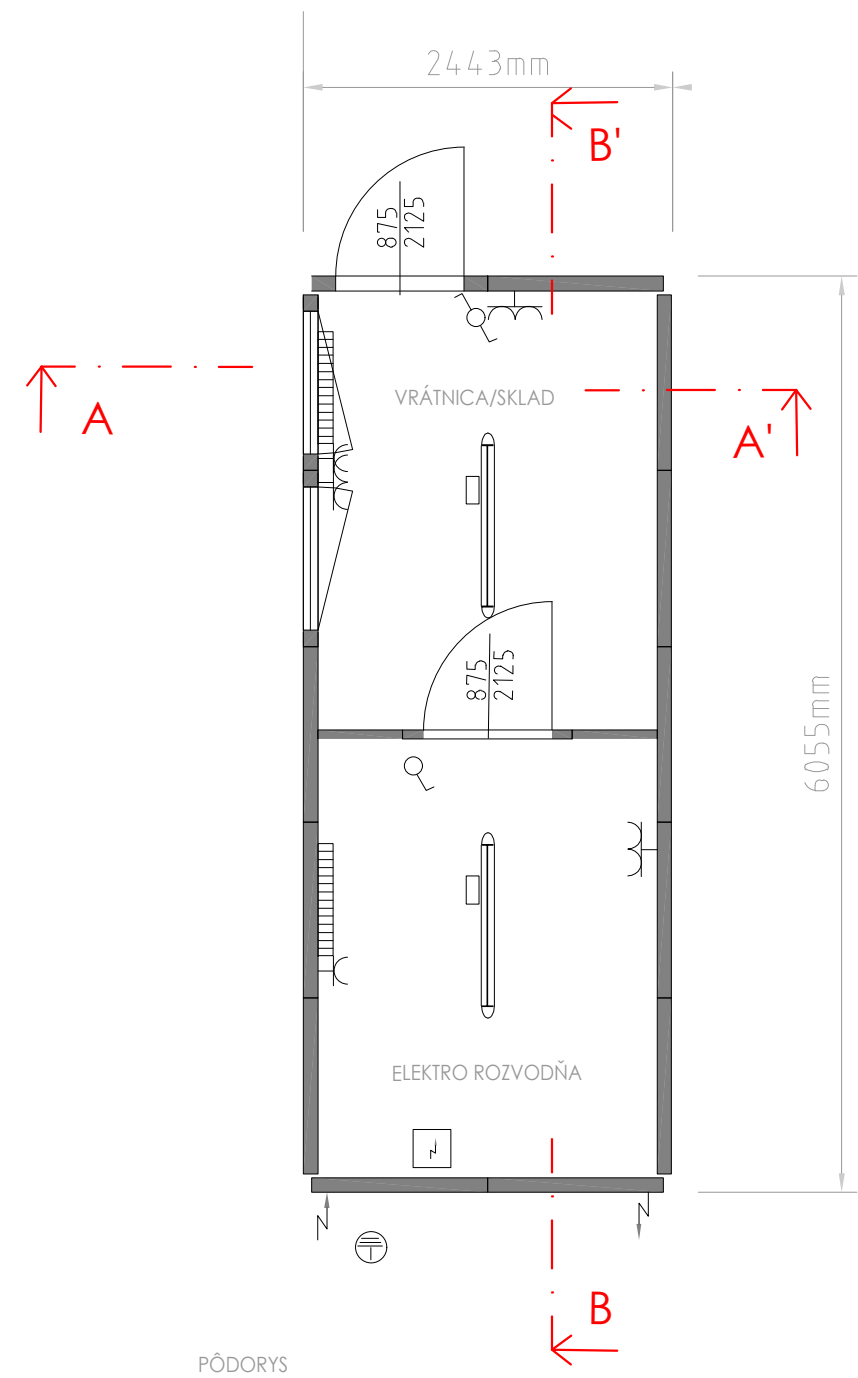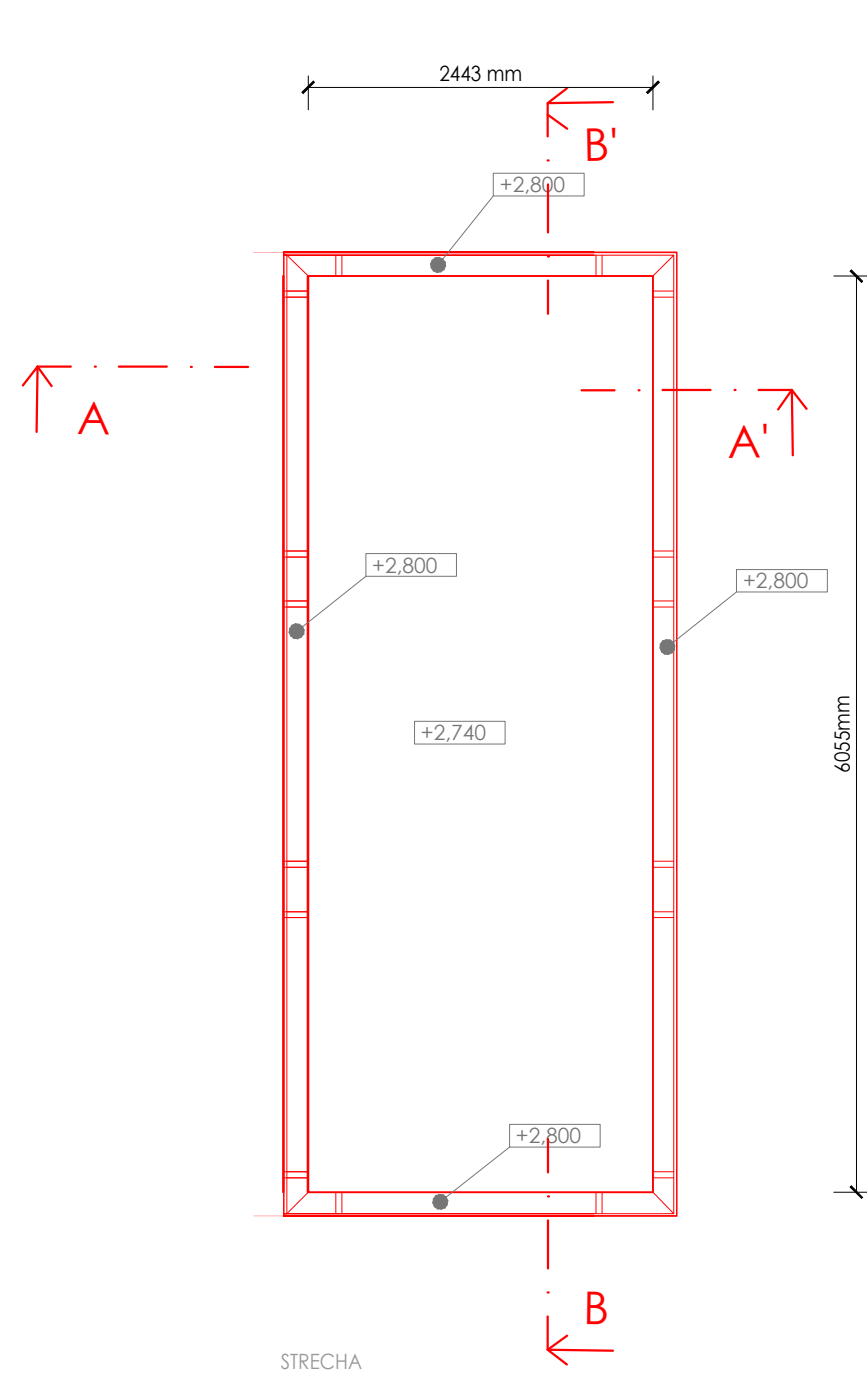

M 1:100

ozn.	popis	ks spolu
V2	1 ks Kancelársky kontajner 20' BLIŽŠIE PODROBNOSTI VIĎ TECHNICKÁ ŠPECIFIKÁCIA PRE CONTAINEX	1

Stavba	Obsah výkresu	Vypracoval	Dátum	Stupeň
Rekonštrukcia a revitalizácia	Výpis výrobkov	Bc. Martin Valábek	02/2025	DRS
jestvujúcej plochy „B“		Kontroloval	Revízia	Strana
		Ing. Roman Rosina	00	02/ 09

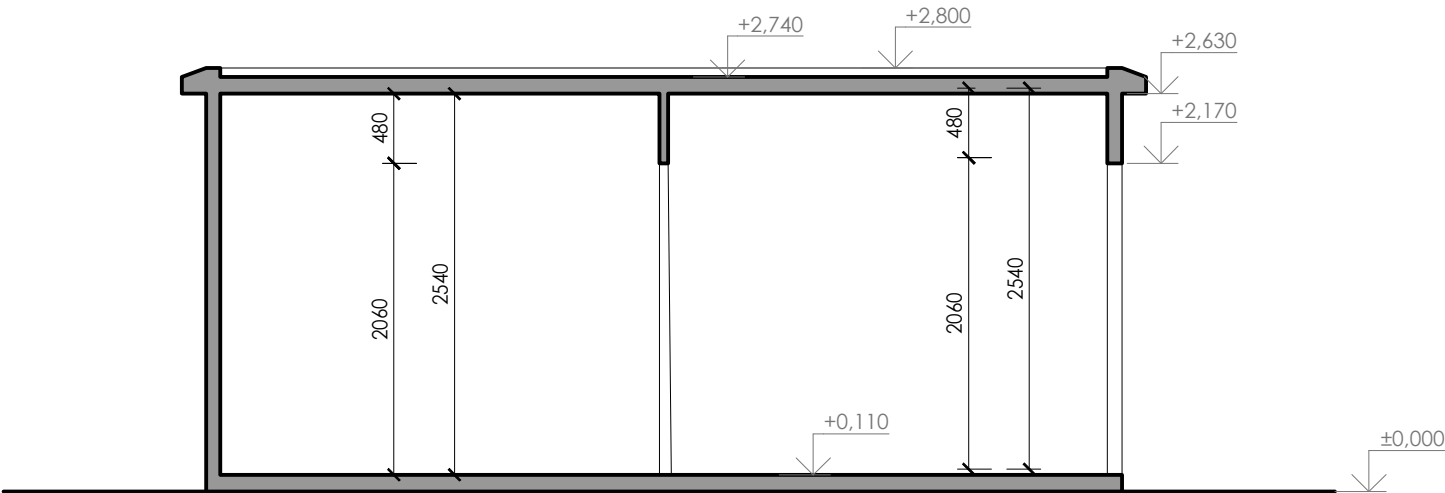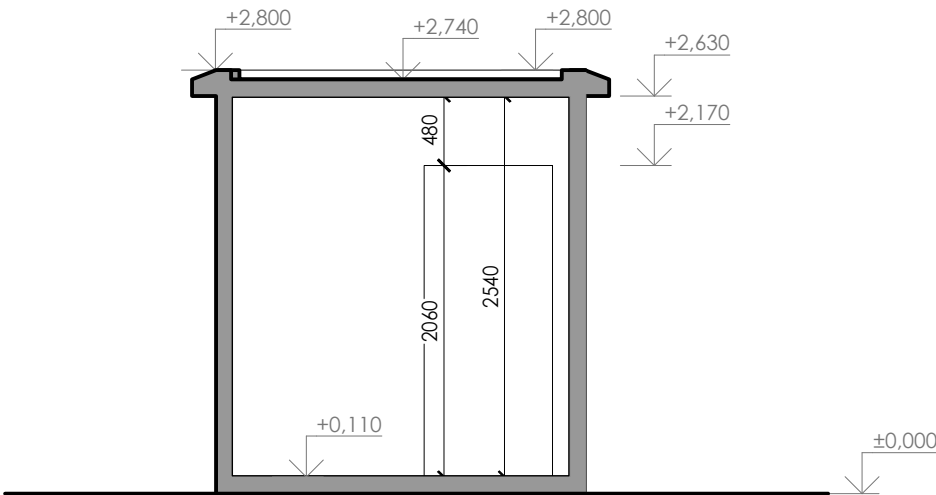


REZ B-B'

M 1:100

ozn.	popis	ks spolu
V2	1 ks Kancelársky kontajner 20' BLIŽŠIE PODROBNOSTI VIĎ TECHNICKÁ ŠPECIFIKÁCIA PRE CONTAINEX	1


Stavba	Obsah výkresu	Vypracoval	Dátum	Stupeň
Rekonštrukcia a revitalizácia	Výpis výrobkov	Bc. Martin Valábek	02/2025	DRS
jestvujúcej plochy „B“		Kontroloval	Revízia	Strana
		Ing. Roman Rosina	00	03/09

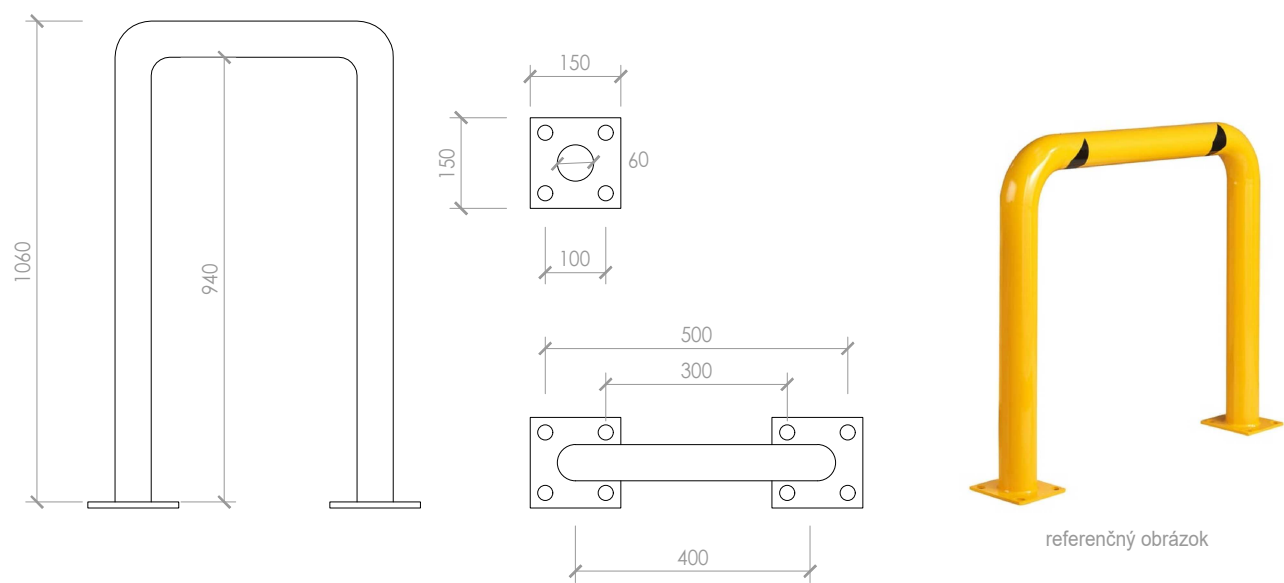

M 1:25

ozn.	popis	ks spolu
V3	Zábrana z celozváraných oceľových rúr, hrubostenných s Ø 60 mm. Otvory pre ukotvenie sú predvŕtané. Vysoký oblúk je určený na ochraňu rozvodov pred poškodením. Povrchová úprava: 150 mikr. žltá RAL 1023 prášková.	6

Stavba	Obsah výkresu	Vypracoval	Dátum	Stupeň
Rekonštrukcia a revitalizácia jestvujúcej plochy „B“	Výpis výrobkov	Bc. Martin Valábek	02/2025	DRS
		Kontroloval	Revízia	Strana
		Ing. Roman Rosina	00	04/ 09

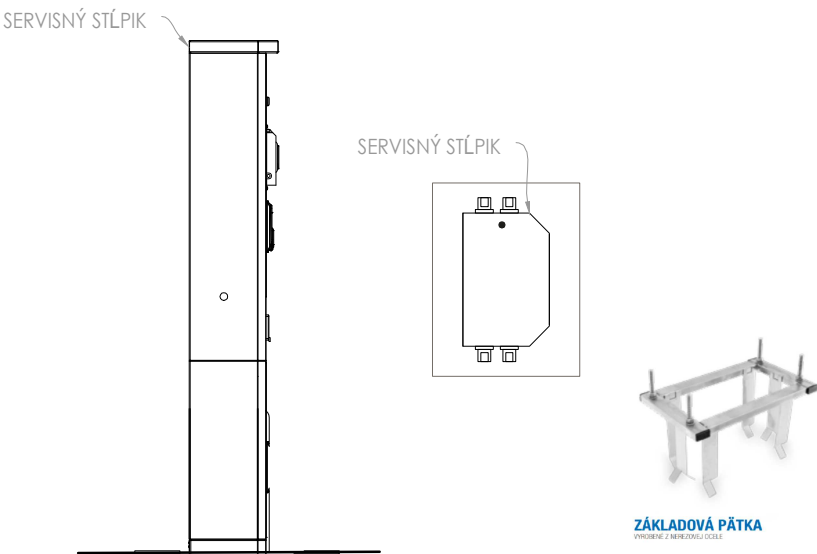

M 1: 50


ozn.	popis	ks spolu
V4	Servisný stĺpik s vapkou na čistú vodu. Všetky prvky sú vyrobené z nerezovej ocele. Celá vodovodná inštalácia je zabezpečená vykurovacími káblami pre bezporuchovú prevádzku v zimných podmienkach. Ukotvené základovou pätkou. BLIŽŠIE PODROBNOSTI VIĎ TECHNICKÚ ŠPECIFIKÁCIU CAMPERSYSTEM.	1



ZÁKLADOVÁ PÄTKA
VYROBENÉ Z NEREZOVEJ OCELE


ozn.	popis	ks spolu
V5	Odberné miesto pre elektrinu a vodu D+M Camper ELEKTRO SMART 8 elektrické zásuvky alebo adekv. Slave stĺpik CamperSystem CS ELECTRO SOLO (6x elektrické zásuvky + LED podsvietenie + 1x voda bez merania) Elektromer 1-fázový s odpočtom cez Master stĺpik Relé digitálne 2x ovládanie výstupu cez Master stĺpik Výkonový stykač pre slave stĺpik Pomocné istenie pre slave stĺpik s kabelážou Doplnenie optickej signalizácie zapnutej zásuvky (prevedenie exteriér) + istenie poistkou a kabeláž Pripojenie vstupov a výstupov (inštalovanie smart komponentov do Master stĺpika, dopojenie energií a dát, svokrovnice) Programovanie parametrov výbavy a prepojenie s cloudom, testovanie. Ukotvené základovou pätkou.	20

Stavba	Obsah výkresu	Vypracoval	Dátum	Stupeň
Rekonštrukcia a revitalizácia jestvujúcej plochy „B“	Výpis výrobkov	Bc. Martin Valábek	02/2025	DRS
		Kontroloval	Revízia	Strana
		Ing. Roman Rosina	00	06/ 09

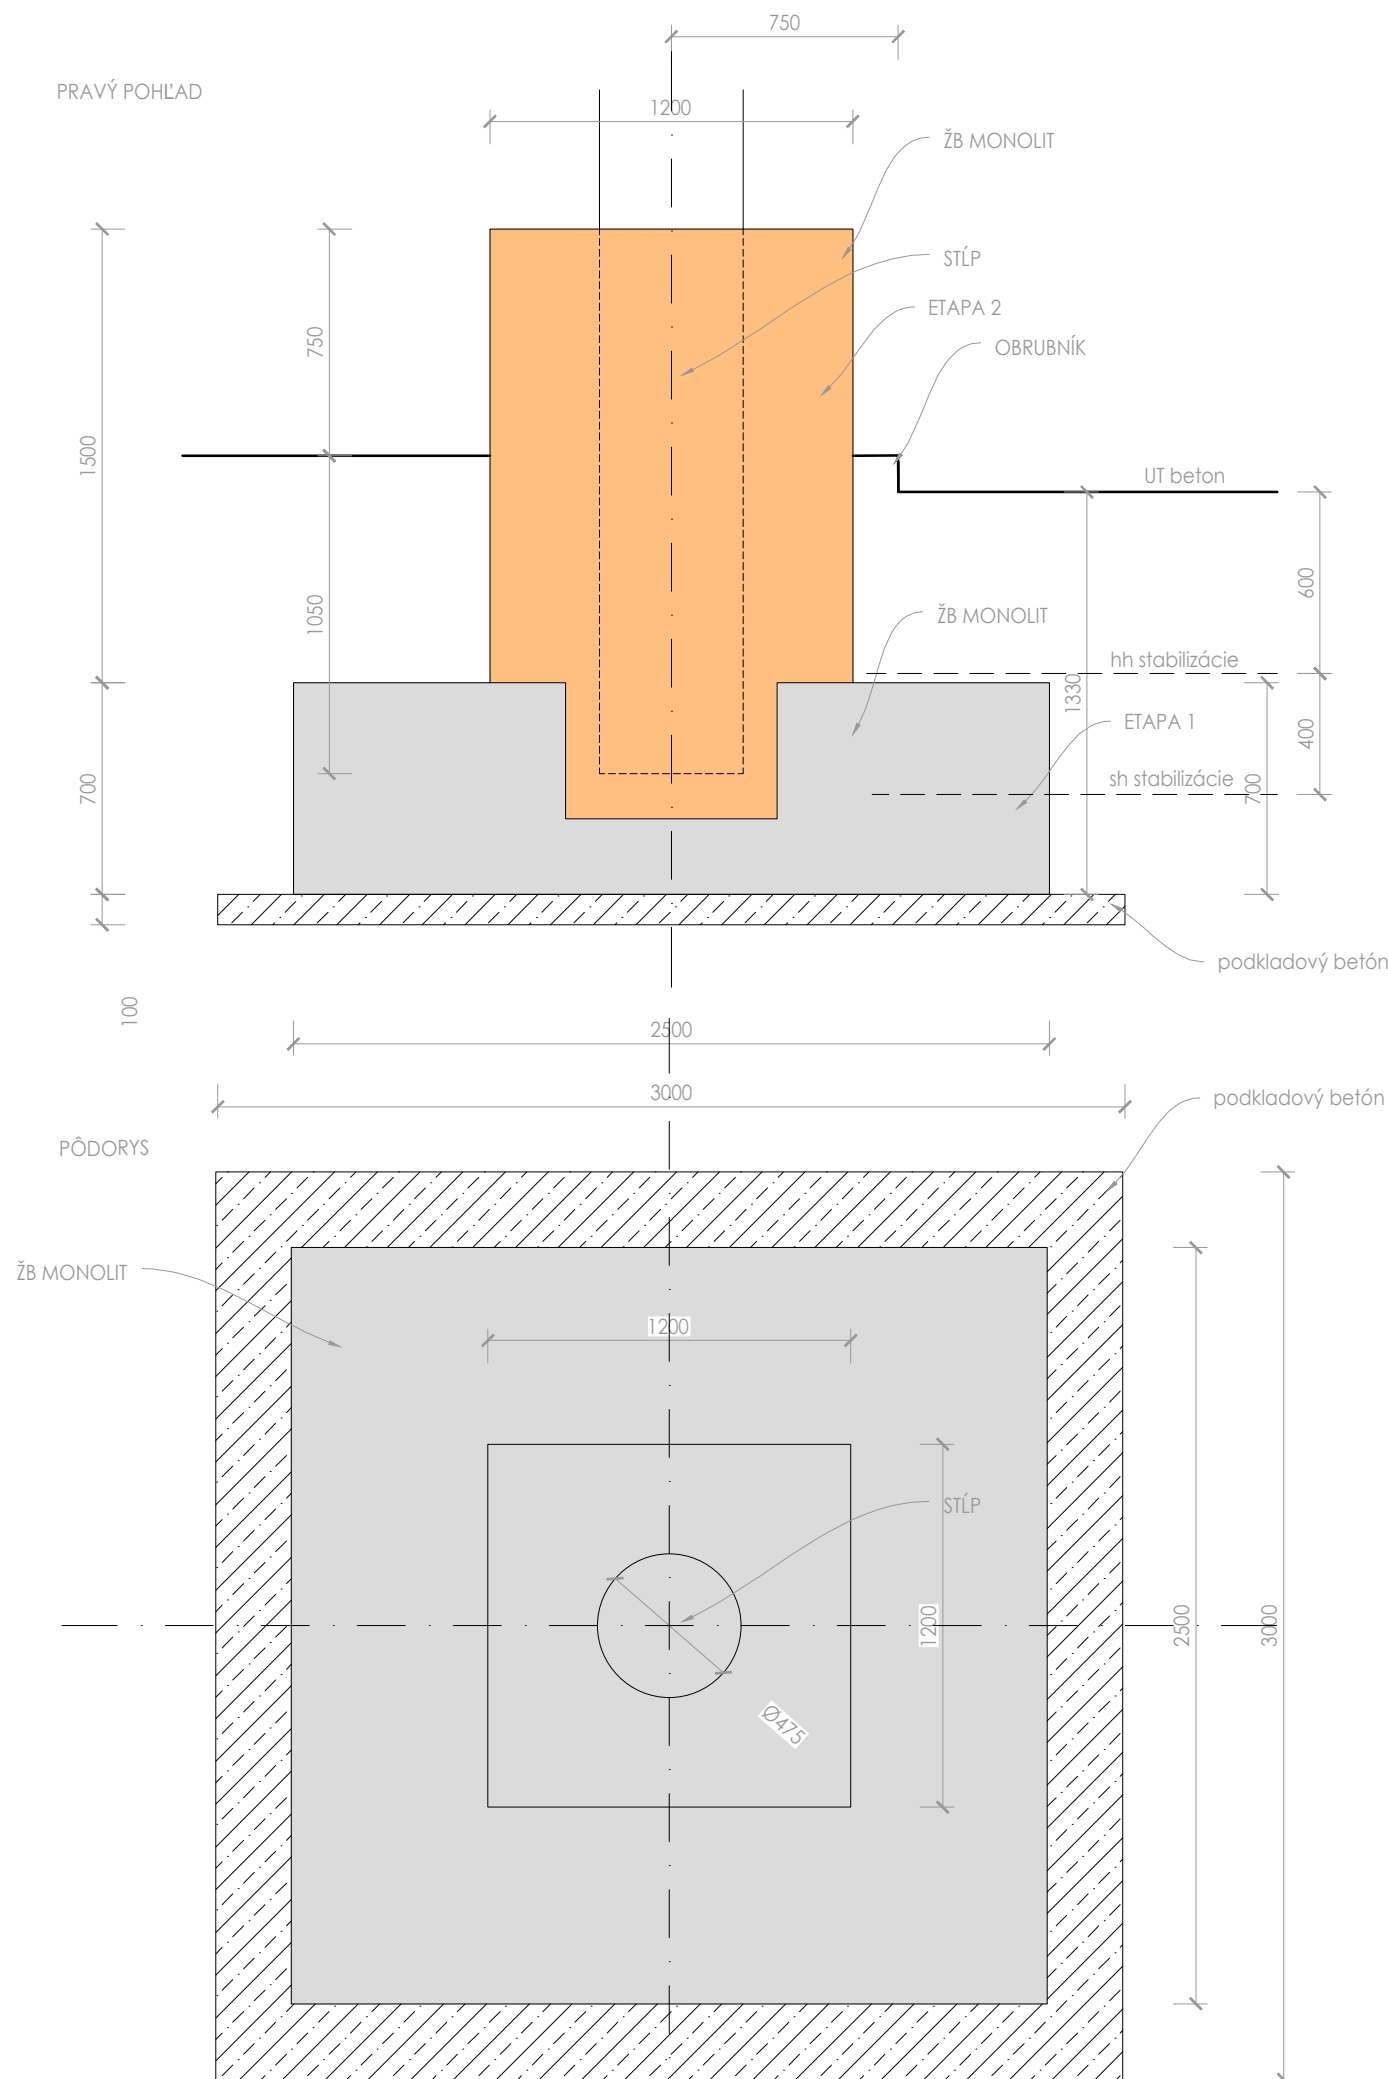

ZÁKLAD POD STĽP – výkres tvaru

V6

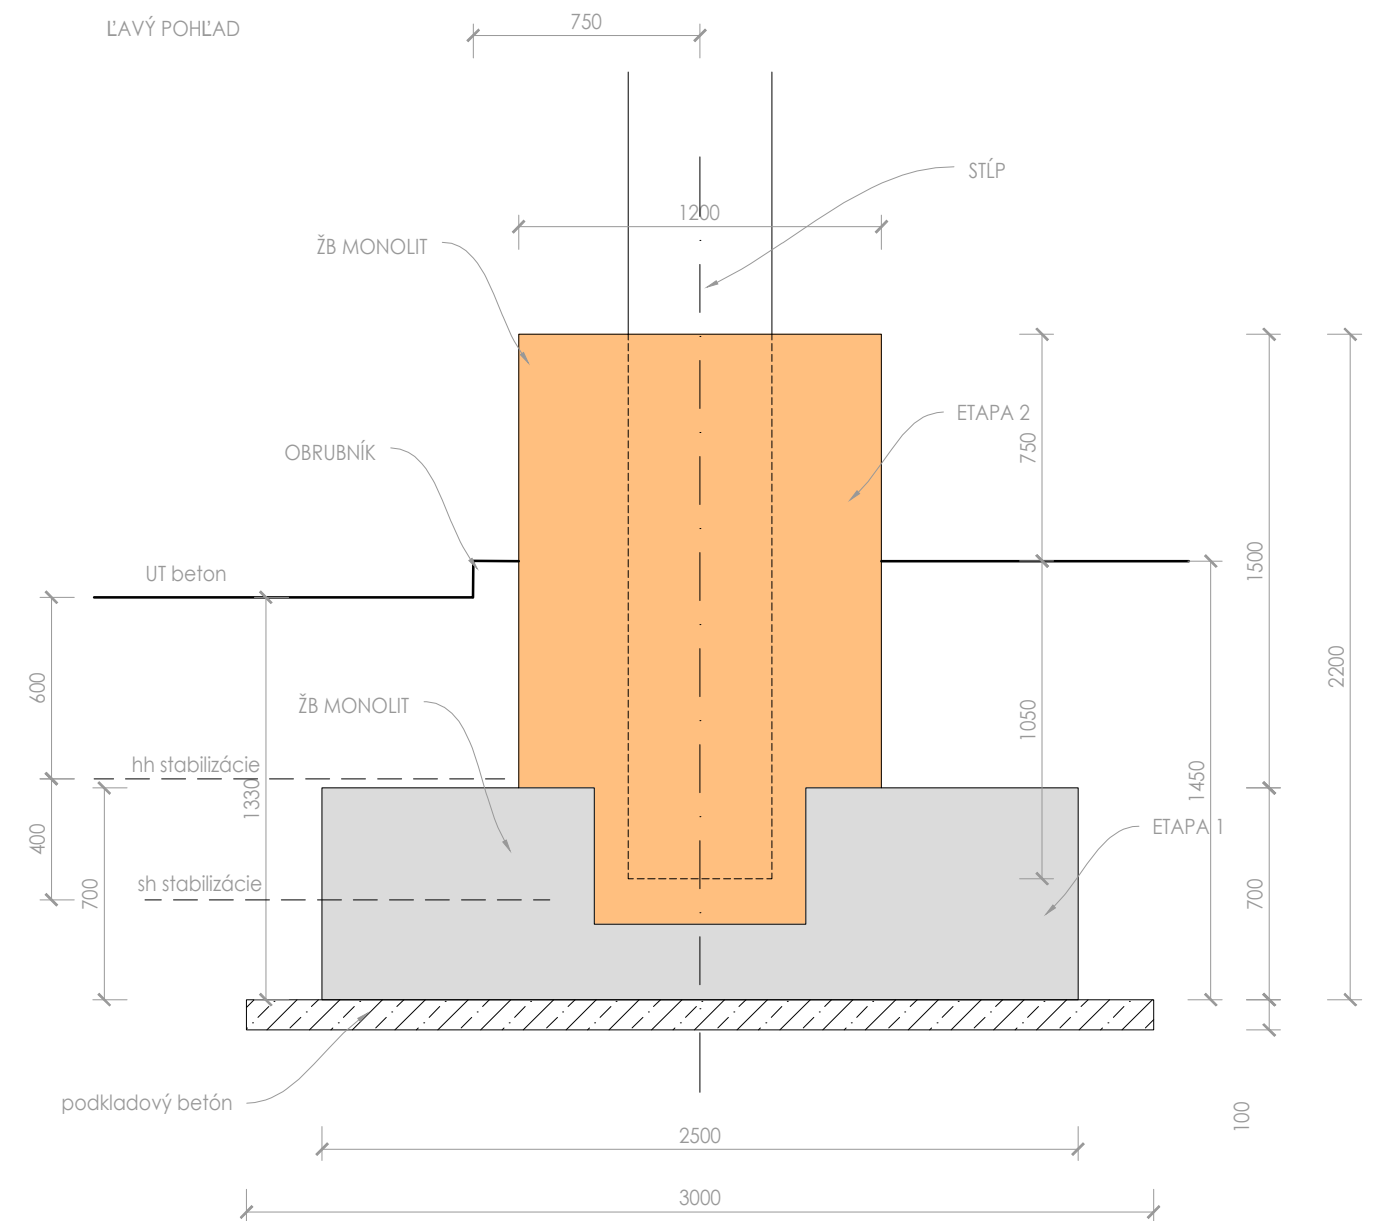

M 1:50

ozn.	popis	ks spolu
V6	Základ pod stĺp, vyrobený z monolitického železobetónu. Objem tvaru 5,154 m³ (približne 12 885 kg). Tvar je uložený do hĺbky 1450 mm pod UT. Povrchová úprava – pohľadový betón. Odborné miesto je položené na podkladovom betóne s hrúbkou 100 mm. KONŠTRUKČNE VYSTUŽIŤ, VYSTUŽENIE VIĎ VÝKRES VÝSTUŽE.	8

Stavba
Rekonštrukcia a revitalizácia
jestvujúcej plochy „B“

Obsah výkresu
Výpis výrobkov

Vypracoval
Bc. Martin Valábek
Kontroloval
Ing. Roman Rosina

Dátum
02/2025
Revízia
00

Stupeň
DRS
Strana
07/ 09



referenčný obrázok




referenčný obrázok

ozn.	popis	m spolu
O1	Zváraný plotový dielec bez prelisov, spojený dvojitém horizontálnym drôtom výška 2000 mm. Napojený na stĺpik dĺžky 3000m uložený v pätke Ø 200 mm do hĺbky 900mm pod UT. Spod plota opatrený podhrabovými doskami. Odporúčany produkt: Panel 2D ZN 2,03/2,5 m. Povrchová úprava: pozink.	372



referenčný obrázok

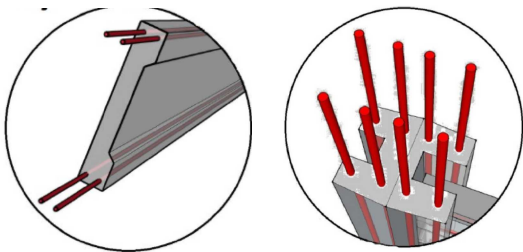

ozn.	popis	m spolu
O8	Betónové dielce + stojky dvojdielne Dielce: výška 30cm x dĺžka 250,5cm x hrúbka 5cm Osová vzdialenosť kompletného oplotenia: 262cm Betón triedy C35/45 s použitím výstuže O 10 505 (R) Odporúčany produkt: LUKABETON	279

Stavba	Obsah výkresu	Vypracoval	Dátum	Stupeň
Rekonštrukcia a revitalizácia jestvujúcej plochy „B“	Výpis výrobkov	Bc. Martin Valábek	02/2025	DRS
		Kontroloval	Revízia	Strana
		Ing. Roman Rosina	00	08/ 09



ilustračný obrázok

ozn.	popis	šírka v mm	výška v mm	ks spolu
O3	Posuvná brána s koľajnicou s pohonom a výplňou s uzavretým profilom, v pozinkovanom prevedení. Ukotvená 3 pätkami 600x600x900 mm	5500	2000	1
O4	Posuvná brána s koľajnicou s pohonom a výplňou s uzavretým profilom, v pozinkovanom prevedení. Ukotvená 3 pätkami 600x600x900 mm	16000	2000	1
O5	Posuvná brána s koľajnicou s pohonom a výplňou s uzavretým profilom, v pozinkovanom prevedení. Ukotvená 3 pätkami 600x600x900 mm	14000	2000	1
O6	Posuvná brána s koľajnicou s pohonom a výplňou s uzavretým profilom, v pozinkovanom prevedení. Ukotvená 3 pätkami 600x600x900 mm	12000	2000	1
O7	Posuvná brána s koľajnicou s pohonom a výplňou s uzavretým profilom, v pozinkovanom prevedení. Ukotvená 3 pätkami 600x600x900 mm	6000	2000	1