

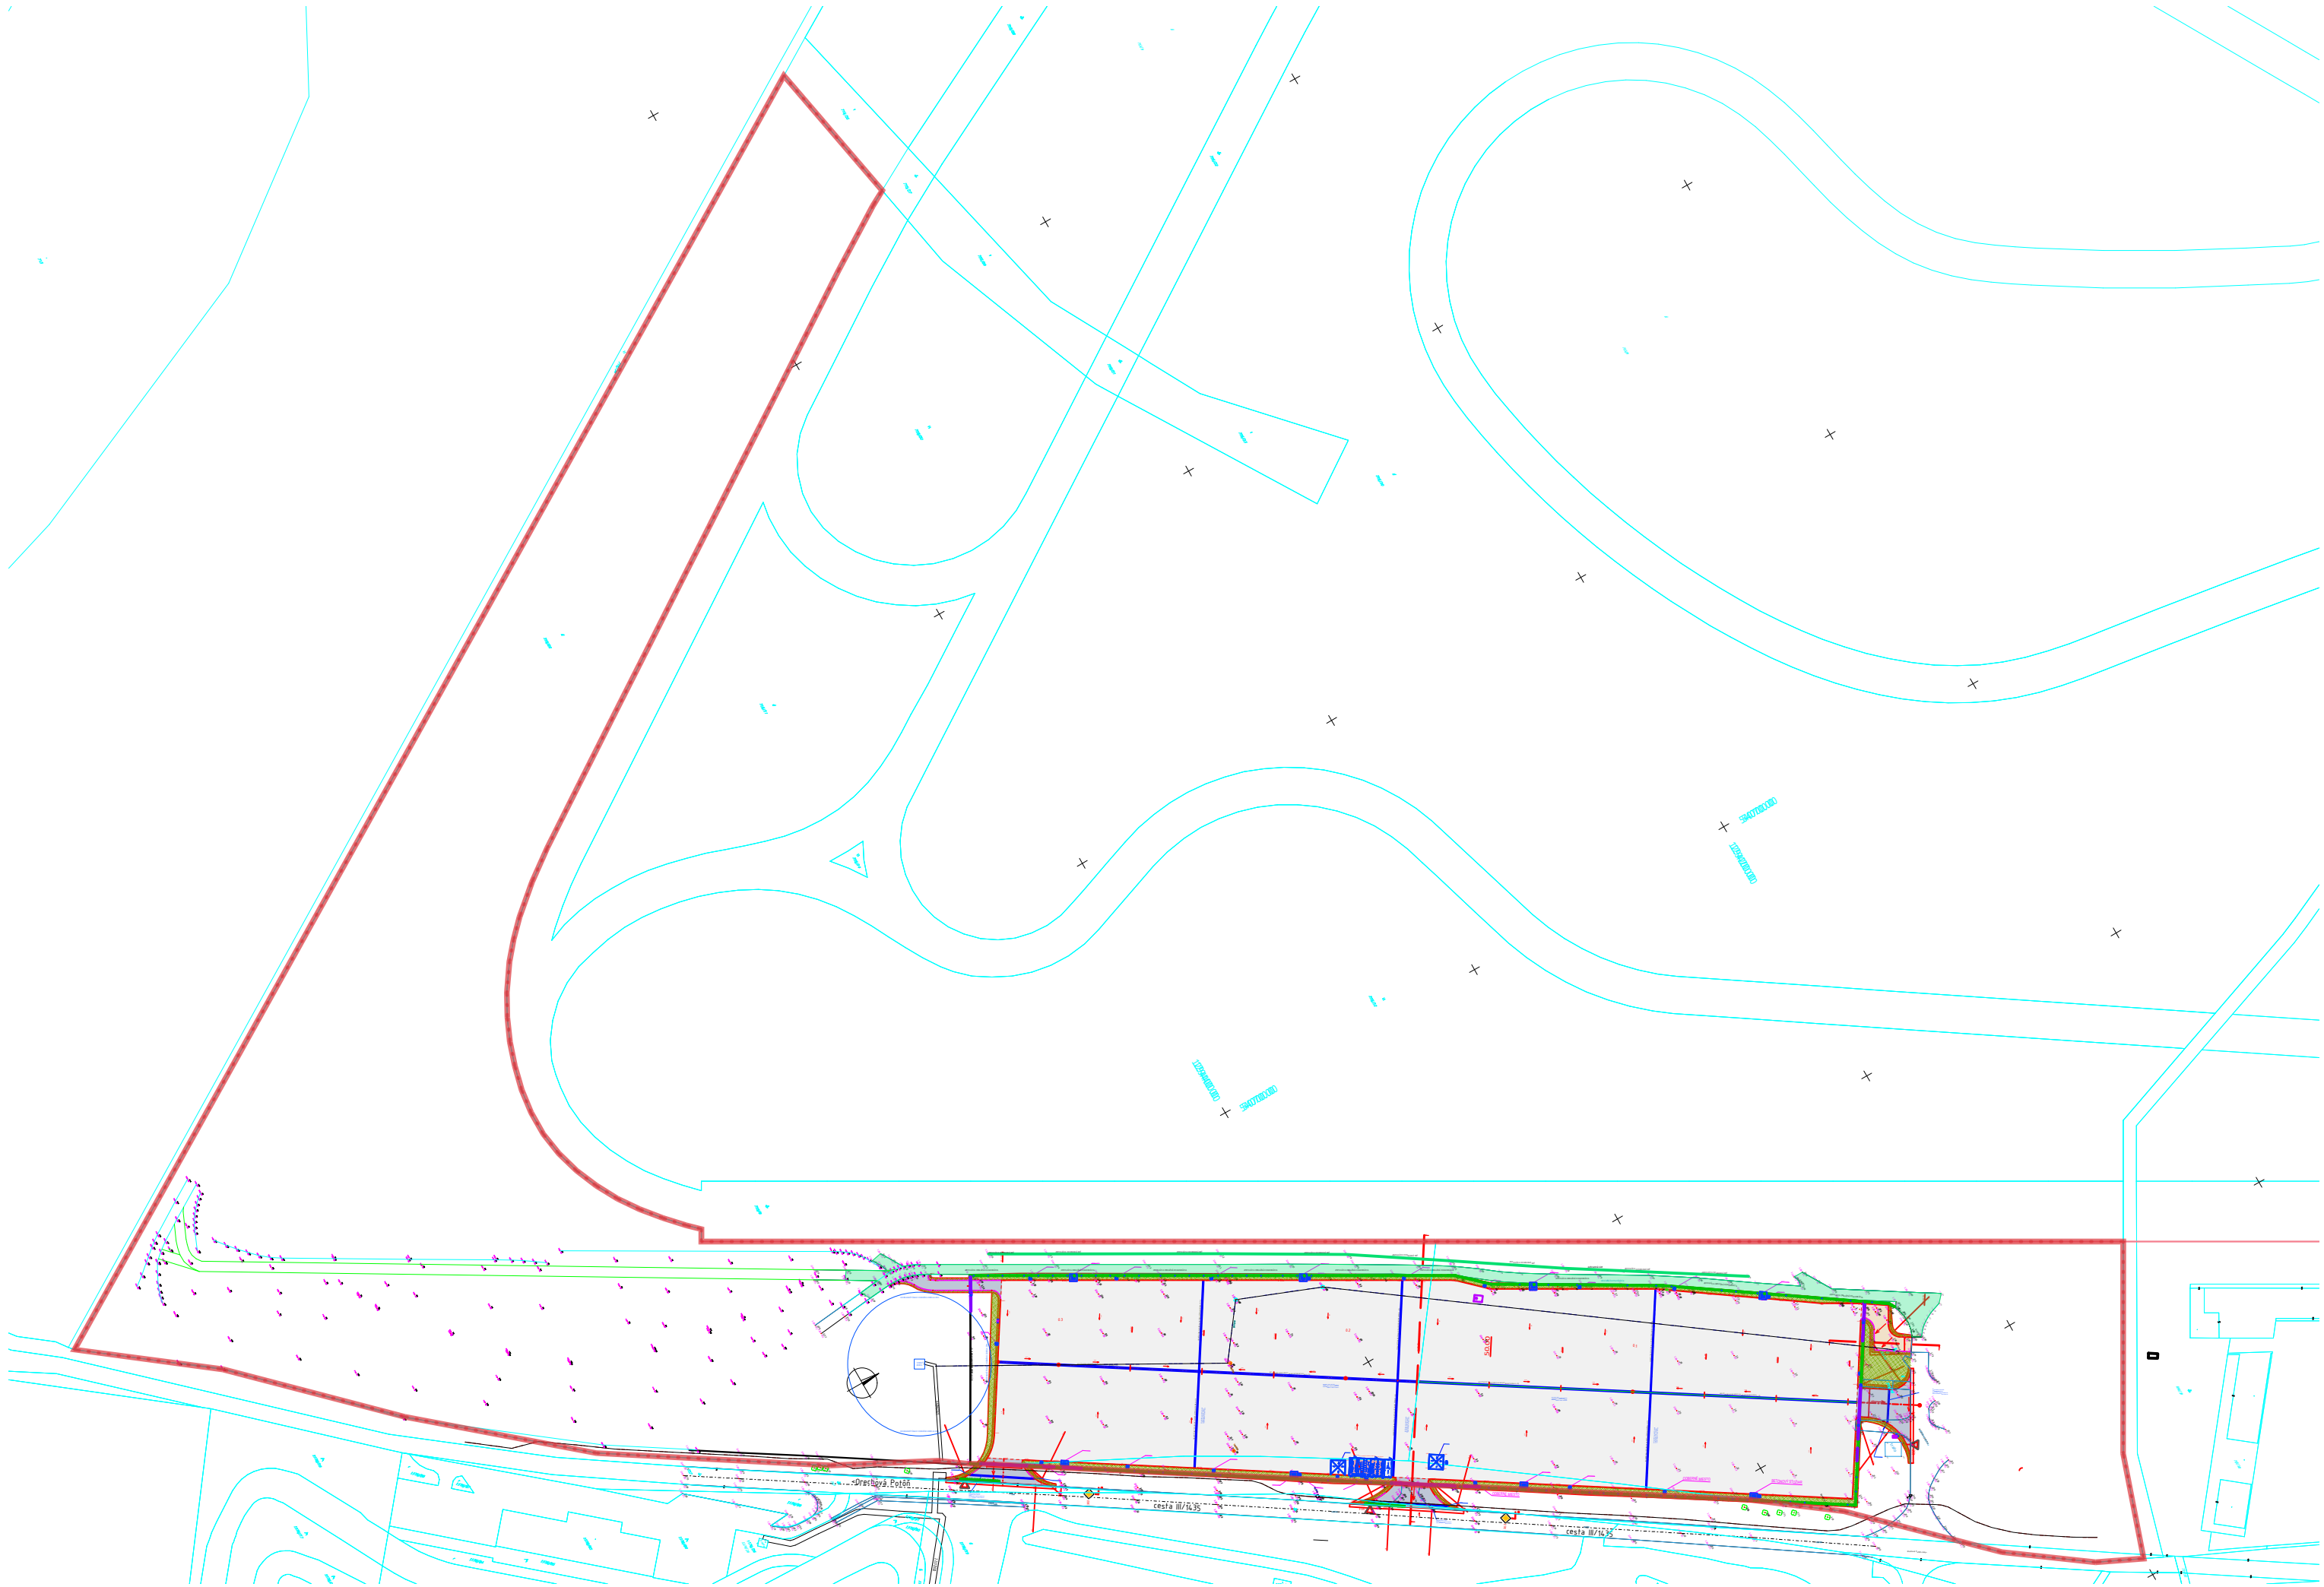
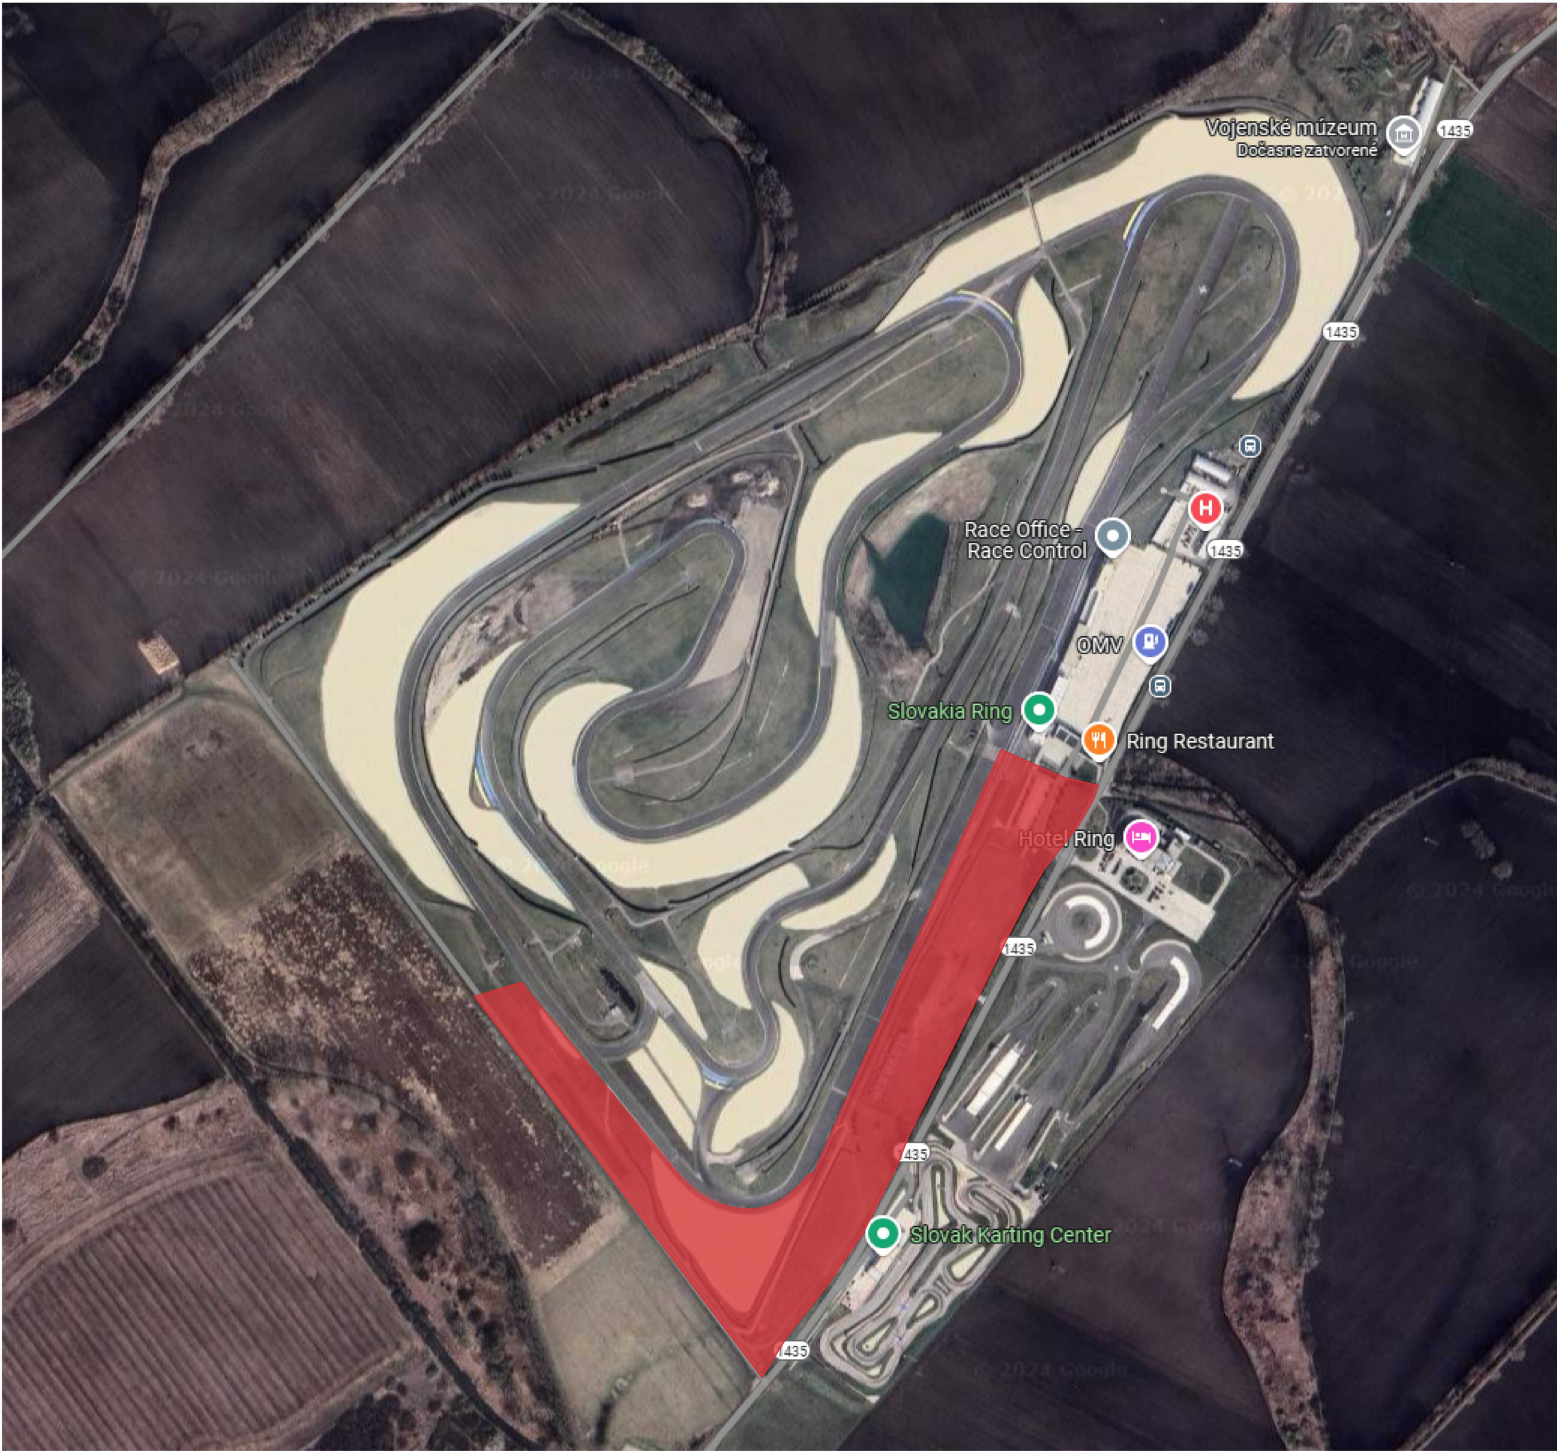


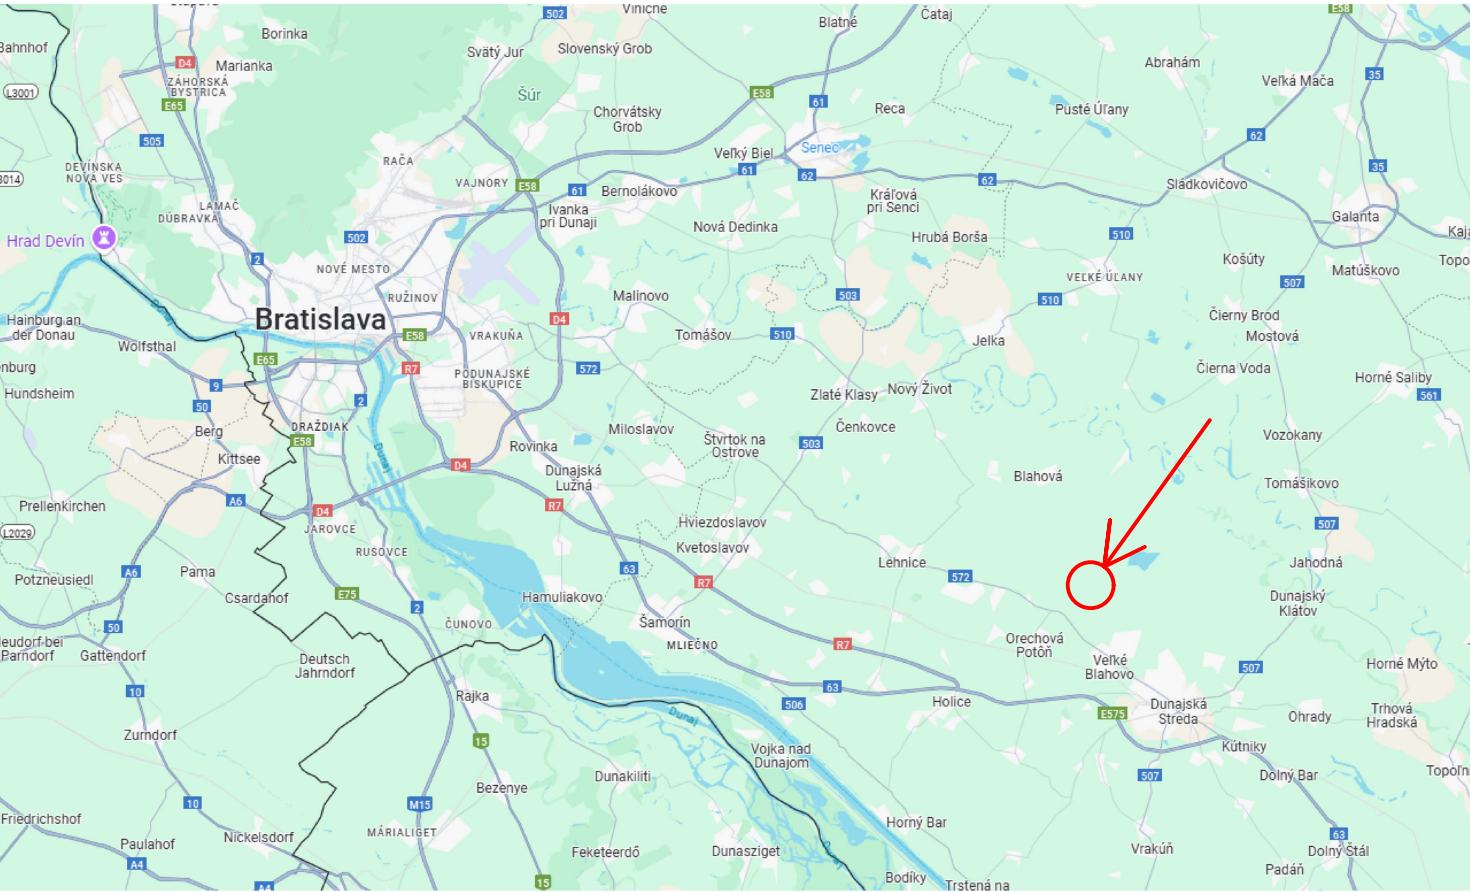

LEGENDA:

----- RIEŠENÉ ÚZEMIE

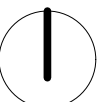

Generálny projektant

A33 s.r.o.
projektový, architektonický a grafický ateliér
rosina@a33.sk, 0918 799 275, www.a33.sk
IČO: 47 577 665

Stavebník

Výcvikové zariadenia pre vodičov s.r.o.
Vojanského nábrežie 5, 811 02, Bratislava, SR
IČO: 53 640 241

Miesto stavby
Výcvikové zariadenie pre vodičov Orechová Potôň
parcely č. 715/16, 715/26
Názov stavby

Rekonštrukcia a revitalizácia
jestvujúcej plochy „B“

Číslo paré

Dátum revízie

02/2025

Revízia

00

Zodpovedný projektant časti

Ing. Roman Rosina

Kontroloval

Ing. Roman Rosina

Vypracovali

Ing. Roman Rosina

Časť

-

Obsah výkresu

-

SITUÁCIA ŠIRŠIE VZŤAHY

Stupeň projektu

DRS

Formát

5 x A4

Mierka

Číslo výkresu

C01