

Generálny projektant

A33 s.r.o.

projektový, architektonický a grafický ateliér
rosina@a33.sk, 0918 799 275, www.a33.sk
IČO: 47 577 665



Stavebník

Výcvikové zariadenia pre vodičov s.r.o.
Vojanského nábrežie 5, 811 02, Bratislava, SR
IČO: 53 640 241

Miesto stavby

Výcvikové zariadenie pre vodičov Orechová Potôň
parcely č. 715/16, 715/26

Názov stavby

**Rekonštrukcia a revitalizácia
jestvujúcej plochy „B“**

Číslo paré

Dátum revízie

02/2025

Revízia

00

Zodpovedný projektant časti

Tomáš Pancák

Kontroloval

Ing. Roman Rosina

Vypracovali

Ing. Peter Sýkora

Časť

SO07.e1 ELEKTRICKÁ INŠTALÁCIA A OCHRANA PRED BLESKOM

Obsah výkresu

TYPOVÝ ZÁSUVKOVÝ ROZVÁDZAČ RZn.A

Stupeň projektu

DRS

Formát

5xA4

Mierka

.

Číslo výkresu

e1.010

ROZVODNÉ SIETE A OCHRANY:

3NPE(PEN) ~ 50Hz 230V/400V, TN-C-S

3NPE ~ 50Hz 230V/400V, TNS

1NPE ~ 50Hz 230V, TN-S

OCHRANNÉ OPATRENIE: SAMOČINNÉ ODPOJENIE NAPÁJANIA - SYSTÉM TN (STN 33 2000-4-41, čl. 411)

DOPLNKOVÁ OCHRANA: PRÚDOVÉ CHRÁNIČE (STN 33 2000-441, čl. 415.1)

DOPLNKOVÁ OCHRANA: DOPLNKOVÉ POSPÁJANIE (STN 33 2000-4-41, čl. 415.2)


ŠPECIFIKÁCIA ROZVÁDZAČA: Pi=36kW Ps=18kW In=63A

VYHOTOVENIE: ROZVÁDZAČ PILIEROVÝ ZO ZEMNÝM DIELOM

ROZMERY ROZVÁDZAČA: 530x1675x245 (š x v x h) mm

KRYTIE: IP44 / IP20

PRÚD: In=63A PRÍVOD: ZDOLA
Ik''=8,58kA VÝVODY: ZÁSUVKY NA ROZVÁDZAČI

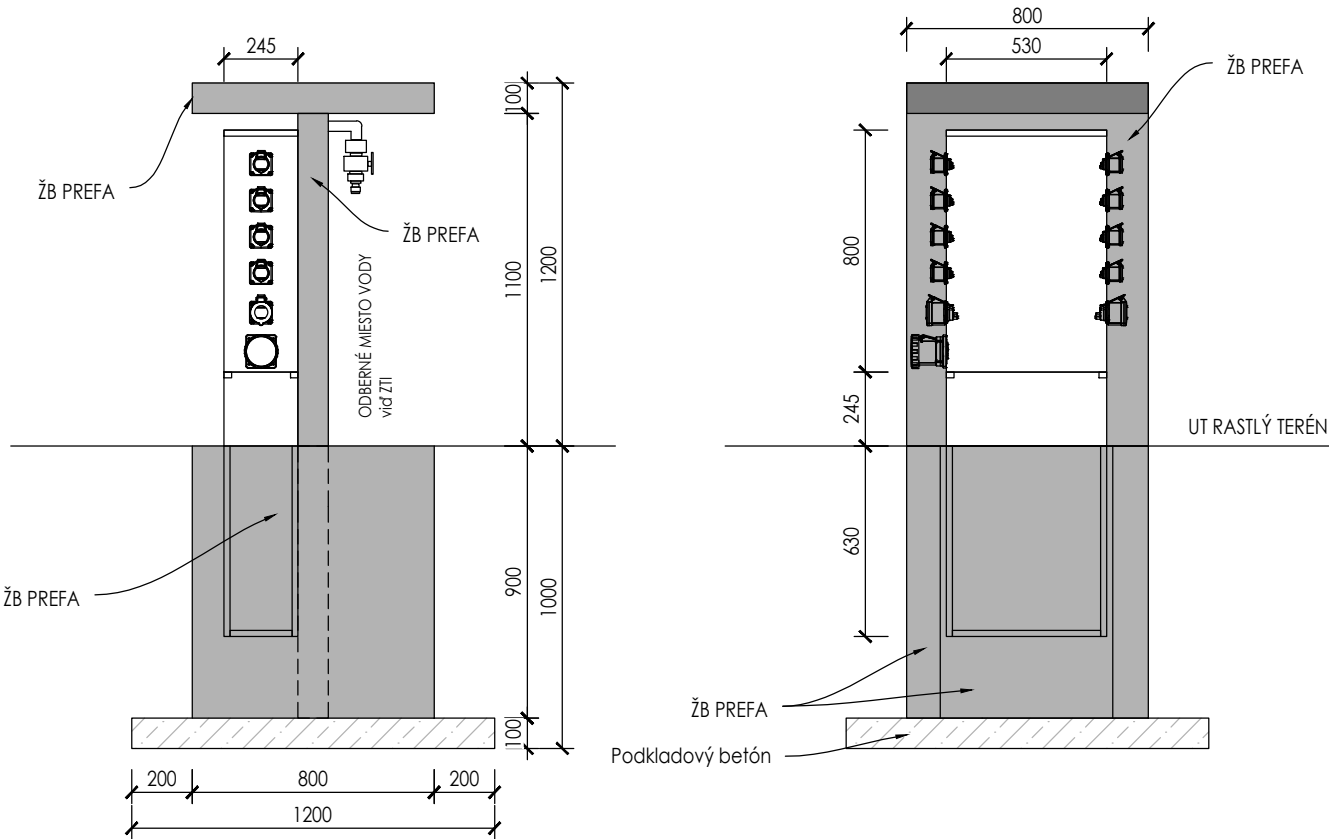

PANCO spol. s r.o.
m@jl: pancak@panco.sk
Triblavinská 19
900 25 Chorvátsky Grob
Slovensko


REKONŠTRUKCIA A REVITALIZÁCIA JASTVUJÚCEJ PLOCHY „B“
NÁZOV:
TYPOVÝ ZÁSUVKOVÝ ROZVÁDZAČ RZn.A

DÁTUM VYDANIA: 02/2025
ZÁKAZKOVÉ ČÍSLO:
2024-09-43
LISTOV 05 LIST 02

VÝKRES ČÍSLO:
e1.010
REV: R00

TN-C/400V

TN-S/400V

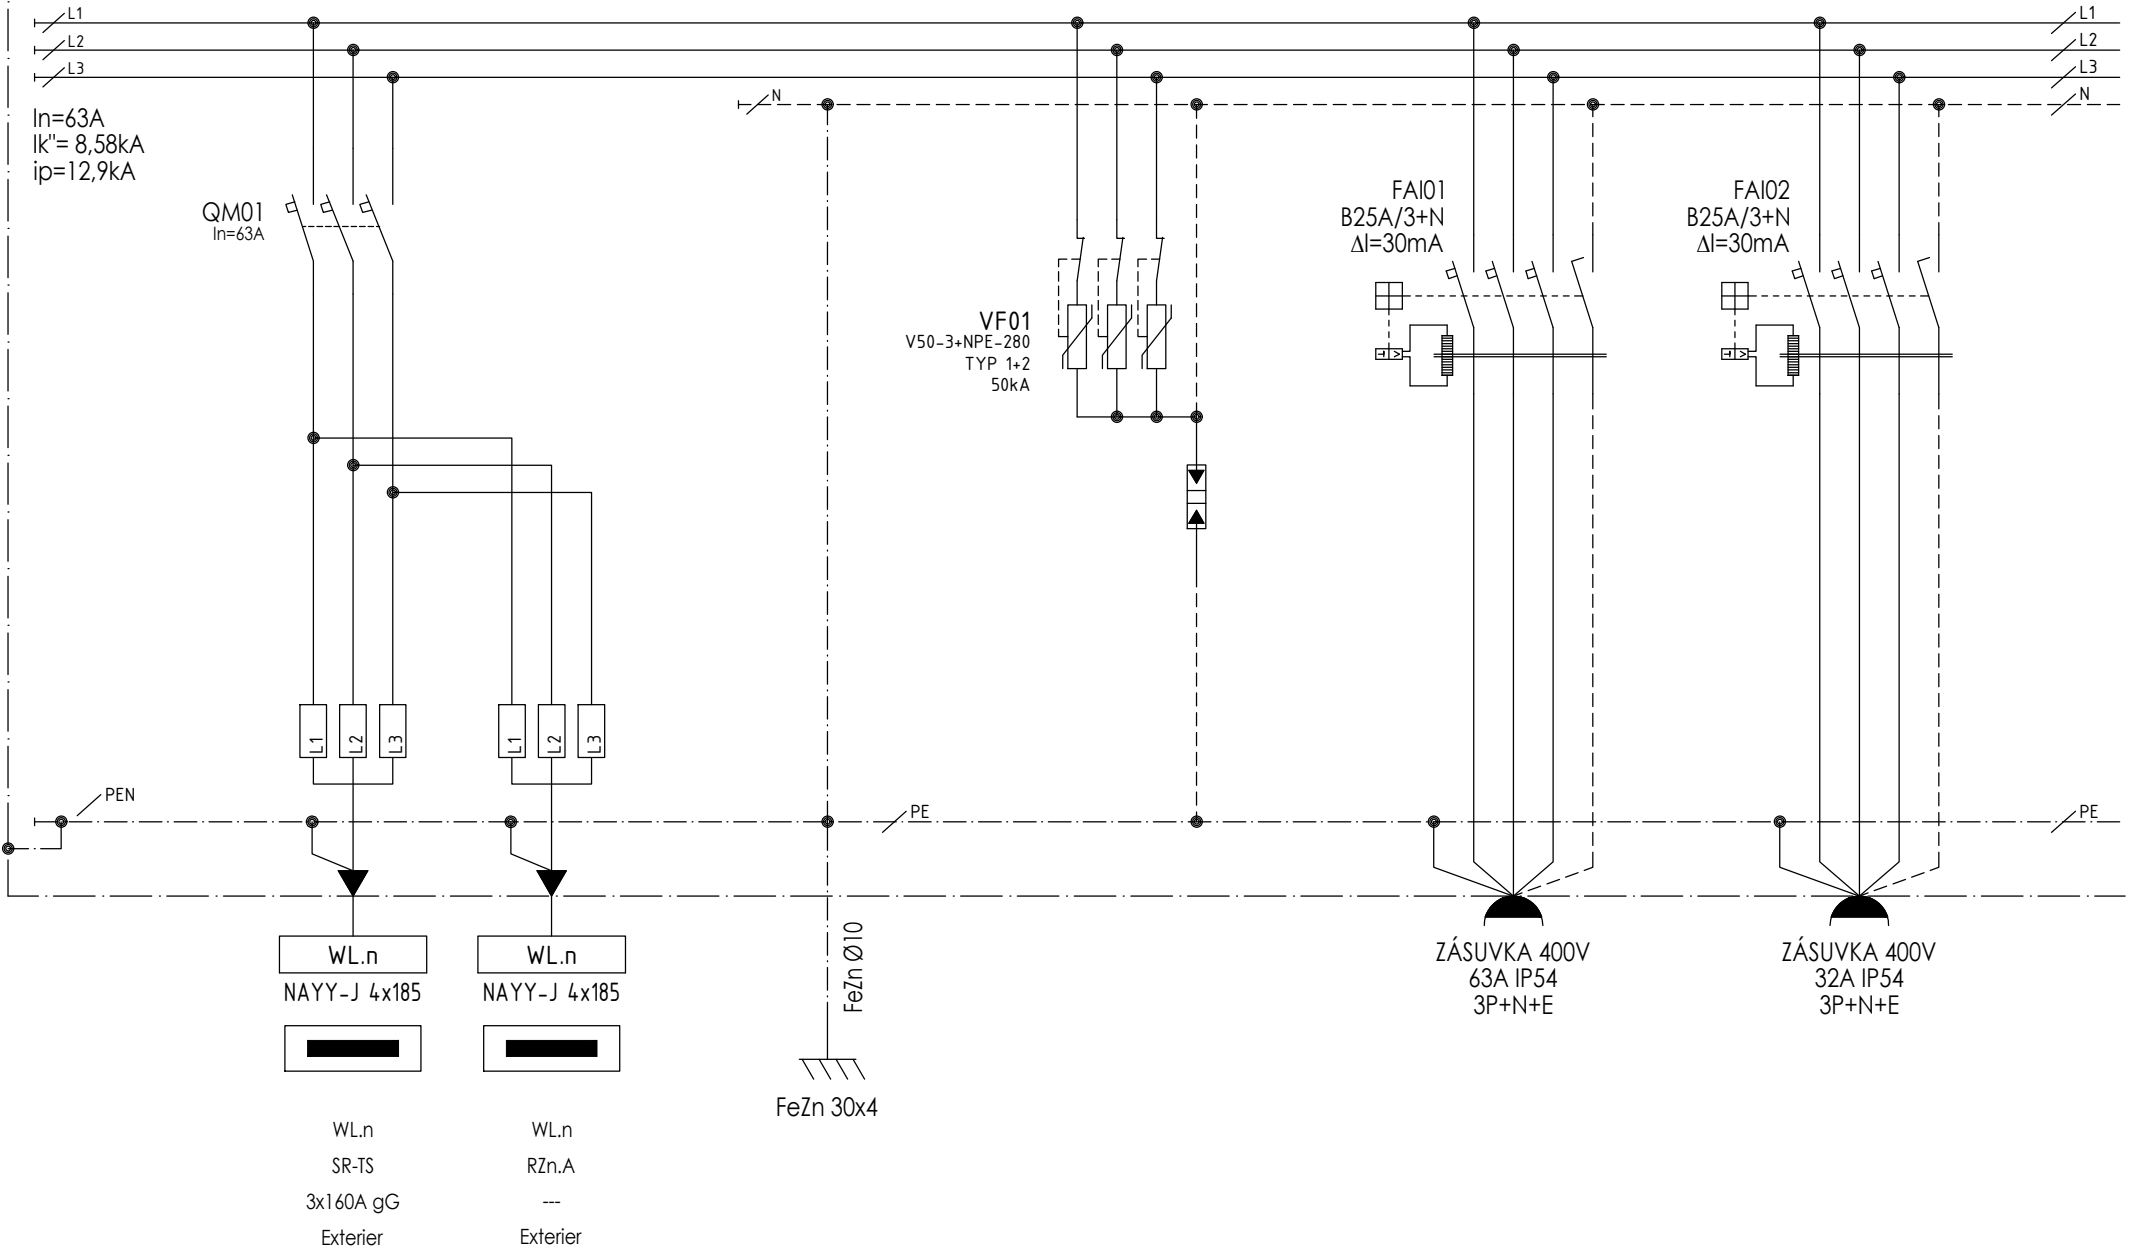


INDEX ZMENY	POPIS ZMENY	MENO	DATUM	Z.Č. DODATKU

PANCO spol. s r.o.
m@jl: pancak@panco.sk
Triblavinská 19
900 25 Chorvátsky Grob
Slovensko

REKONŠTRUKCIA A REVITALIZÁCIA JASTVUJÚCEJ PLOCHY „B“		DÁTUM VYDANIA:	02/2025	VÝKRES ČÍSLO:
NÁZOV:		ZÁKAZKOVÉ ČÍSLO:		e1.010
TYPOVÝ ZÁSUVKOVÝ ROZVÁDZAČ RZn.A		LISTOV	05	LIST 03
		REV:	R00	

In = 63A
Ik'' < 10kA

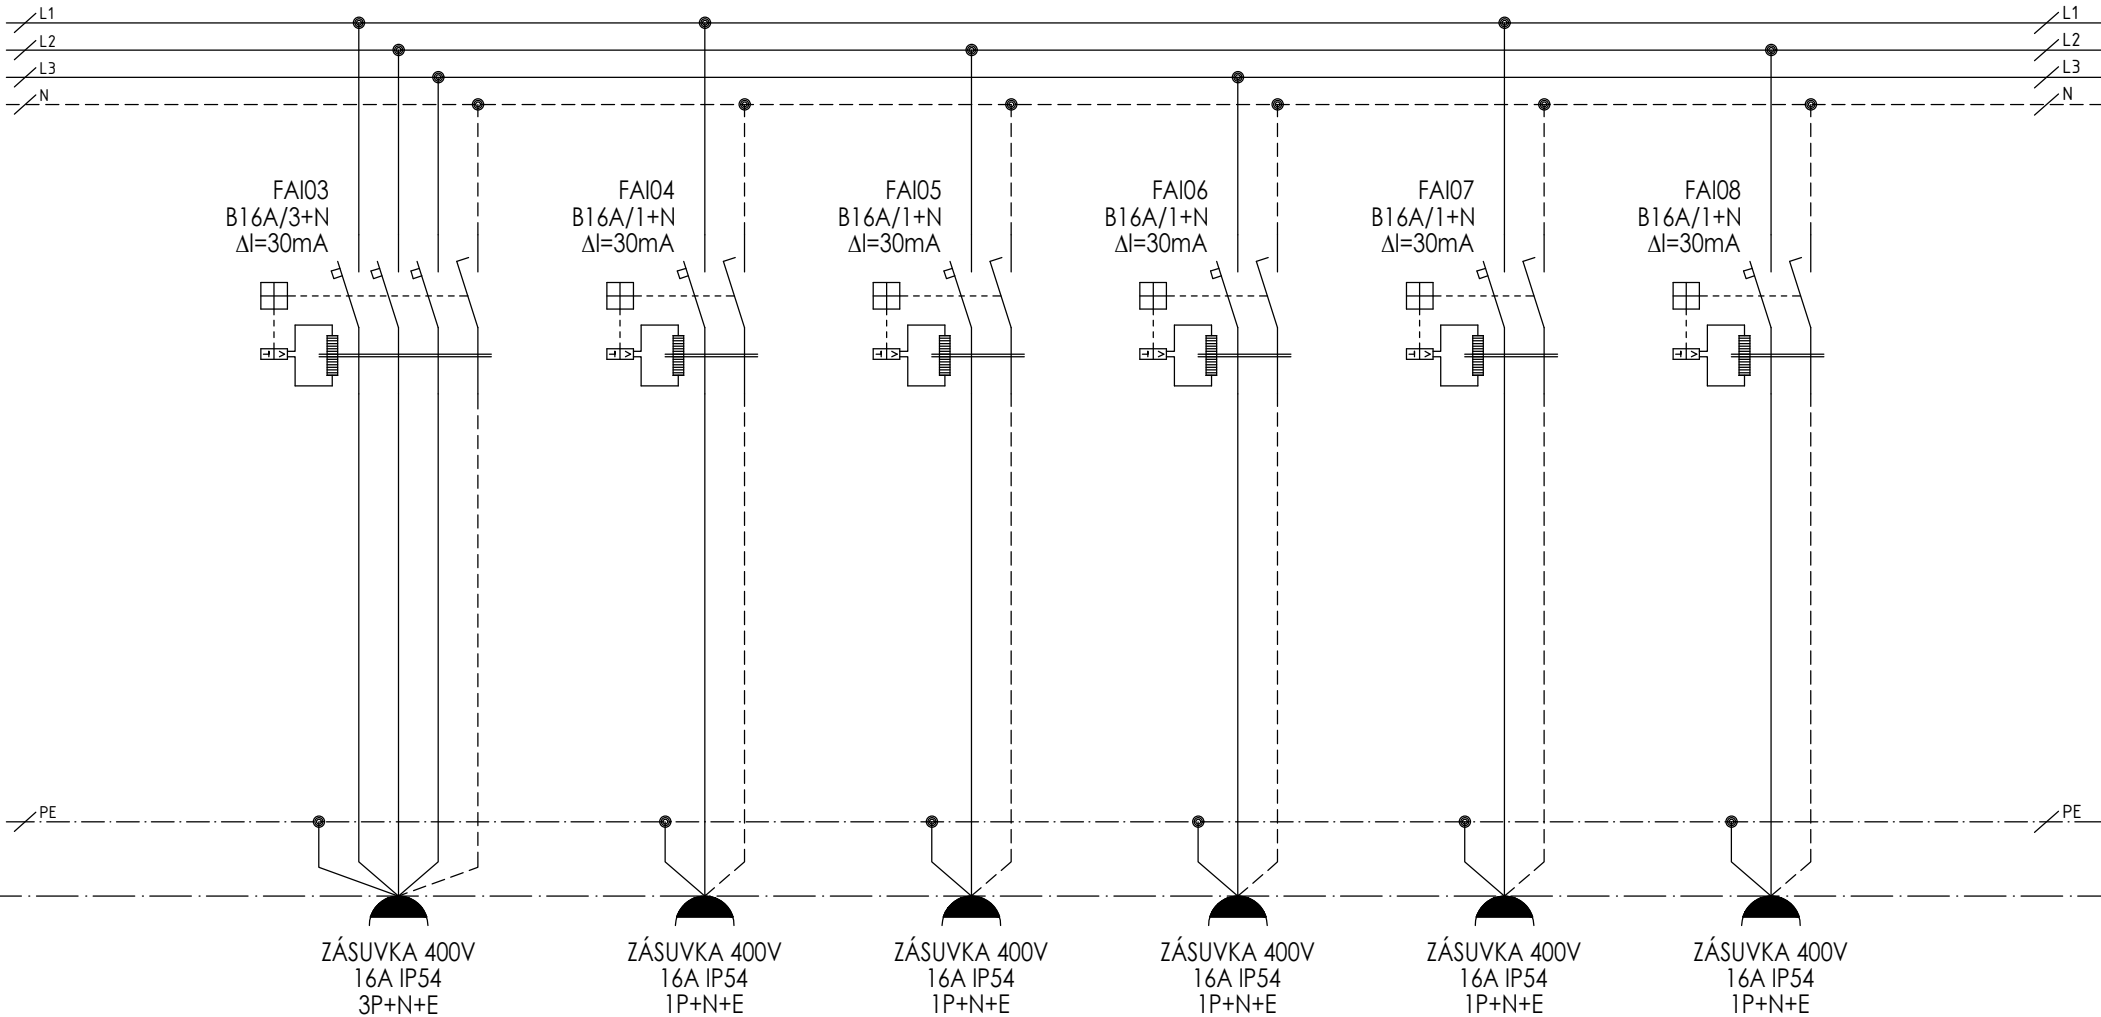

INDEX ZMENY	POPIS ZMENY	MENO	DATUM	Z.Č. DODATKU

PANCO spol. s r.o.

m@jl: pancak@panco.sk
Triblavinská 19
900 25 Chorvátsky Grob
Slovensko

REKONŠTRUKCIA A REVITALIZÁCIA JASTVUJÚCEJ PLOCHY „B“


NÁZOV:
TYPOVÝ ZÁSUVKOVÝ ROZVÁDZAČ RZn.A

DÁTUM VYDANIA: 02/2025 VÝKRES ČÍSLO:


ZÁKAZKOVÉ ČÍSLO: 2024-09-43 e1.010

LISTOV 05 LIST 04 REV: R00


In = 63A
Ik'' < 10kA

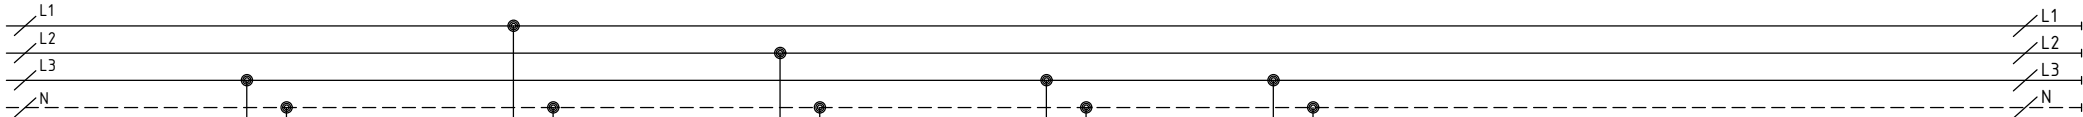


FAI09
B16A/1+N
 $\Delta I=30\text{mA}$

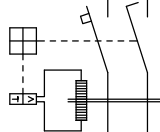


FAI10
B16A/1+N
 $\Delta I=30\text{mA}$

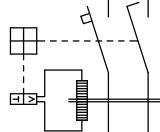


FAI11
B16A/1+N
 $\Delta I=30\text{mA}$

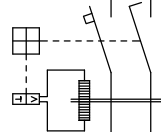


FAI12
B16A/1+N
 $\Delta I=30\text{mA}$

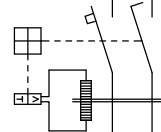

FAI13
B16A/1+N
 $\Delta I=30\text{mA}$

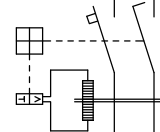

Zariadenia SLP podľa PD časť
SO07.e4 Kamerový systém a
zabezpečenie areálu

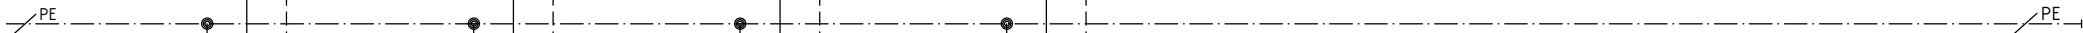

ZÁSUVKA 400V
16A IP54
1P+N+E

ZÁSUVKA 400V
16A IP54
1P+N+E

ZÁSUVKA 400V
16A IP54
1P+N+E

ZÁSUVKA 400V
16A IP54
1P+N+E

PANCO spol. s r.o.
m@jl: pancak@panco.sk
Triblavinská 19
900 25 Chorvátsky Grob
Slovensko

REKONŠTRUKCIA A REVITALIZÁCIA JASTVUJÚCEJ PLOCHY „B“

NÁZOV:

TYPOVÝ ZÁSUVKOVÝ ROZVÁDZAČ RZn.A

DÁTUM VYDANIA: 02/2025

ZÁKAZKOVÉ ČÍSLO:

2024-09-43

LISTOV

05

LIST

05

VÝKRES ČÍSLO:

e1.010

REV:

R00

INDEX ZMENY

POPIS ZMENY

MENO

DÁTUM

Z.Č. DODATKU