

Generálny projektant

A33 s.r.o.

projektový, architektonický a grafický ateliér
rosina@a33.sk, 0918 799 275, www.a33.sk
IČO: 47 577 665



Stavebník

Výcvikové zariadenia pre vodičov s.r.o.
Vojanského nábrežie 5, 811 02, Bratislava, SR
IČO: 53 640 241

Miesto stavby

Výcvikové zariadenie pre vodičov Orechová Potôň
parcela č. 715/16, 715/26

Názov stavby

**Rekonštrukcia a revitalizácia
jestvujúcej plochy „B“**

Číslo paré

Dátum revízie

02/2025

Revízia

00

Zodpovedný projektant časti

Tomáš Pancák

Kontroloval

Ing. Roman Rosina

Vypracovali

Ing. Peter Sýkora

Časť

SO07.e1 ELEKTRICKÁ INŠTALÁCIA A OCHRANA PRED BLESKOM

Obsah výkresu

ROZVÁDZAČ RVO

Stupeň projektu

DRS

Formát

5xA4

Mierka

.

Číslo výkresu

e1.012

ROZVODNÉ SIETE A OCHRANY:

3NPE(PEN) ~ 50Hz 230V/400V, TN-C-S
3NPE ~ 50Hz 230V/400V, TNS
1NPE ~ 50Hz 230V, TN-S

OCHRANNÉ OPATRENIE: SAMOČINNÉ ODPOJENIE NAPÁJANIA - SYSTÉM TN (STN 33 2000-4-41, čl. 411)
DOPLNKOVÁ OCHRANA: PRÚDOVÉ CHRÁNIČE (STN 33 2000-441, čl. 415.1)
DOPLNKOVÁ OCHRANA: DOPLNKOVÉ POSPÁJANIE (STN 33 2000-4-41, čl. 415.2)

ŠPECIFIKÁCIA ROZVÁDZAČA: Pi=11kW Pp=11kW In=63A

VYHOTOVENIE: ROZVÁDZAČ SKRIŇOVÝ


ROZMERY ROZVÁDZAČA: (š x v x h)

KRYTIE: IP44 / IP20

PRÚD: In=63A PRÍVOD: ZDOLA
Ik''=2,0kA VÝVODY: ZDOLA

PANCO spol. s r.o. m@jl: pancak@panco.sk Triblavinská 19 900 25 Chorvátsky Grob Slovensko	REKONŠTRUKCIA A REVITALIZÁCIA JASTVUJÚCEJ PLOCHY „B“	DÁTUM VYDANIA: 02/2025	VÝKRES ČÍSLO:
	NÁZOV: ROZVÁDZAČ RVO	ZÁKAZKOVÉ ČÍSLO: 2024-09-43	e1.012
		LISTOV 05 LIST 02	REV: R00

TN-S/400V

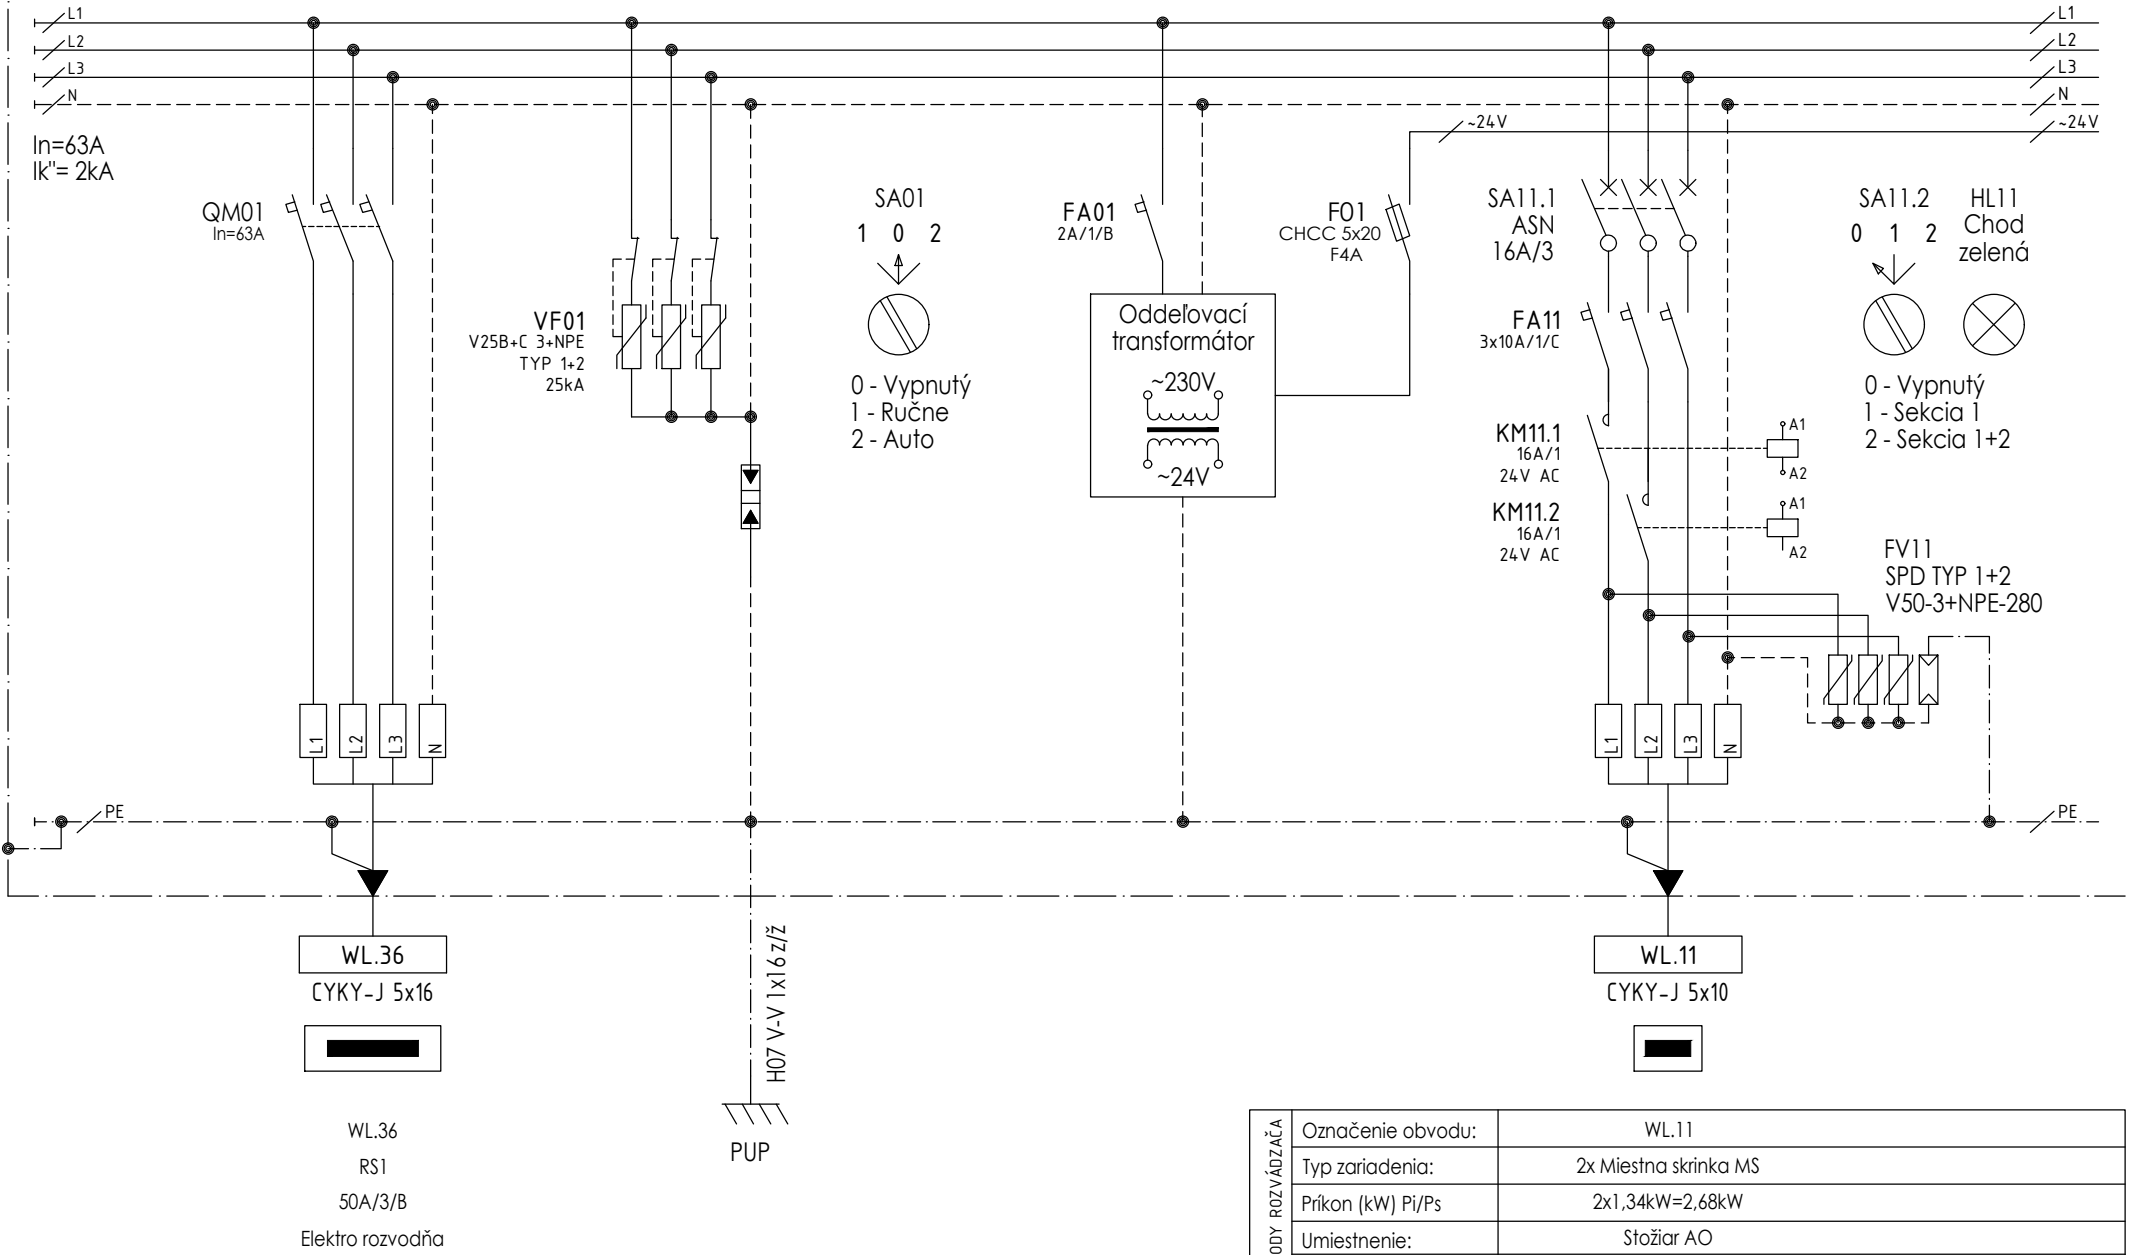

VÝVODY ROZVÁDZAČA	Označenie obvodu:	WL.11
	Typ zariadenia:	2x Miestna skrinka MS
	Príkon (kW) Pi/Ps	2x1,34kW=2,68kW
	Umiestnenie:	Stožiar AO
	Poznámka:	MS11.1 a MS11.2

INDEX ZMENY	POPIS ZMENY	MENO	DÁTUM	Z.Č. DODATKU

PANCO spol. s r.o.
m@jl: pancak@panco.sk
Triblavinská 19
900 25 Chorvátsky Grob
Slovensko

REKONŠTRUKCIA A REVITALIZÁCIA JASTVUJÚCEJ PLOCHY „B“

NÁZOV:

ROZVÁDZAČ RVO

DÁTUM VYDANIA: 02/2025 VÝKRES ČÍSLO:

ZÁKAZKOVÉ ČÍSLO:

2024-09-43

e1.012

LISTOV


05

LIST

03

REV:

R00

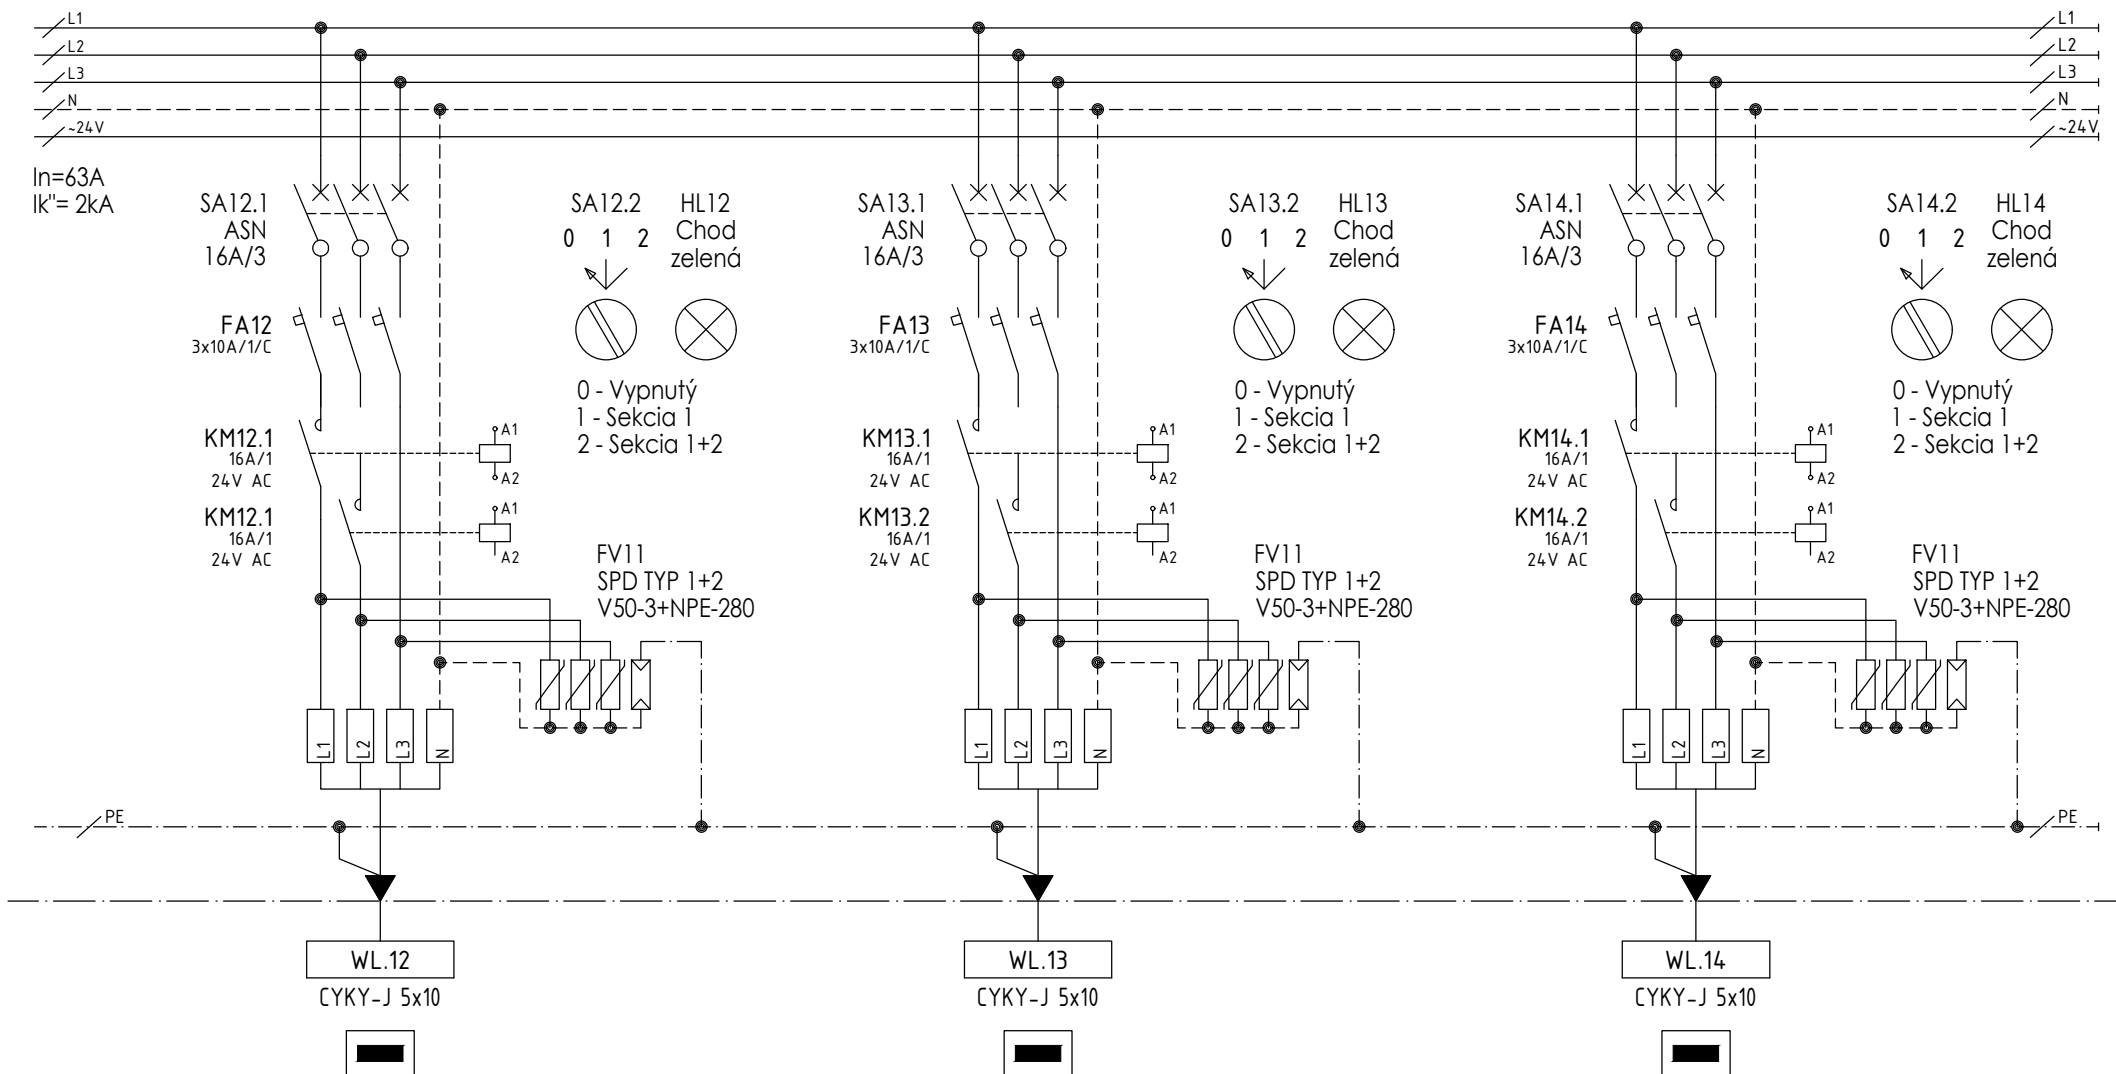

VÝVODY ROZVÁDZAČA	Označenie obvodu:	WL.12	WL.13	WL.14
	Typ zariadenia:	2x Miestna skrinka MS	2x Miestna skrinka MS	2x Miestna skrinka MS
	Príkon (kW) Pi/Ps	2x1,34kW=2,68kW	2x1,34kW=2,68kW	2x1,34kW=2,68kW
	Umiestnenie:	Stožiar AO	Stožiar AO	Stožiar AO
	Poznámka:	MS12.1 a MS12.2	MS13.1 a MS13.2	MS14.1 a MS14.2

PANCO spol. s r.o.
m@jl: pancak@panco.sk
Triblavinská 19
900 25 Chorvátsky Grob
Slovensko

REKONŠTRUKCIA A REVITALIZÁCIA JASTVUJÚCEJ PLOCHY „B“

NÁZOV:

ROZVÁDZAČ RVO

DÁTUM VYDANIA: 02/2025

ZÁKAZKOVÉ ČÍSLO:

2024-09-43

LISTOV

05

LIST

04


VÝKRES ČÍSLO:

e1.012

REV:

R00

INDEX ZMENY	POPIS ZMENY	MENO	DÁTUM	Z.Č. DOBATKU

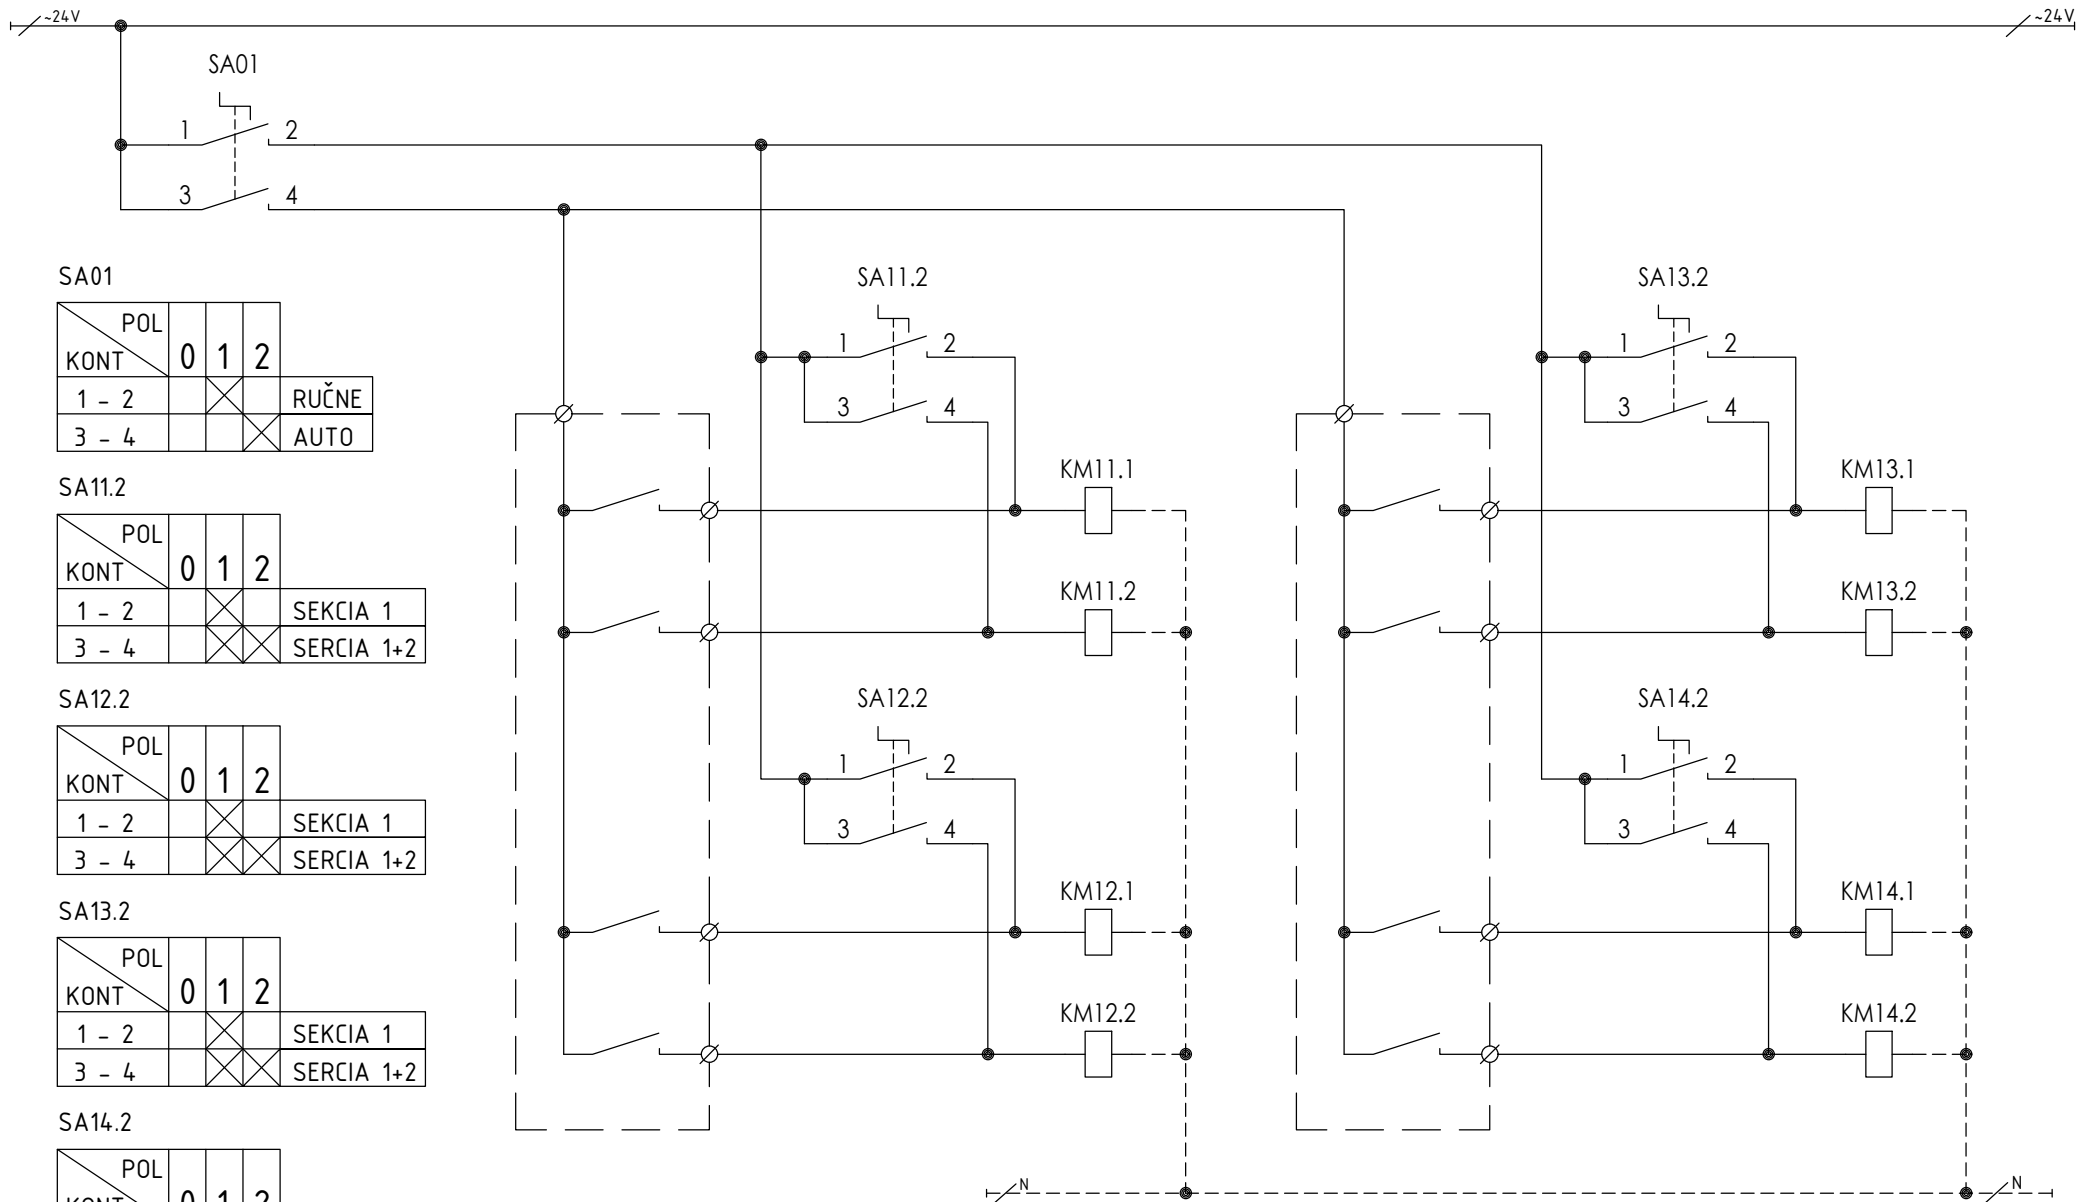

INDEX ZMENY	POPIS ZMENY	MENO	DATUM	Z.C. DODATKU

PANCO spol. s r.o. m@jl: pancak@panco.sk Triblavinská 19 900 25 Chorvátsky Grob Slovensko	REKONŠTRUKCIA A REVITALIZÁCIA JASTVUJÚCEJ PLOCHY „B“		DÁTUM VYDANIA: 02/2025	VÝKRES ČÍSLO: e1.012
	NÁZOV: ROZVÁDZAČ RVO		ZÁKAZKOVÉ ČÍSLO: 2024-09-43	REV: R00
	LISTOV 05	LIST 05		