

Generálny projektant

A33 s.r.o.

projektový, architektonický a grafický ateliér
rosina@a33.sk, 0918 799 275, www.a33.sk
IČO: 47 577 665



Stavebník

Výcvikové zariadenia pre vodičov s.r.o.
Vojanského nábrežie 5, 811 02, Bratislava, SR
IČO: 53 640 241

Miesto stavby

Výcvikové zariadenie pre vodičov Orechová Potôň
parcely č. 715/16, 715/26

Názov stavby

**Rekonštrukcia a revitalizácia
jestvujúcej plochy „B“**

Číslo paré

Dátum revízie

02/2025

Revízia

00

Zodpovedný projektant časti

Tomáš Pancák

Kontroloval

Ing. Roman Rosina

Vypracovali

Ing. Peter Sýkora

Časť

SO07.e1 ELEKTRICKÁ INŠTALÁCIA A OCHRANA PRED BLESKOM

Obsah výkresu

ROZVÁDZAČ RS1

Stupeň projektu

DRS

Formát

6xA4

Mierka

.


Číslo výkresu

e1.013

PANCO spol. s r.o. m@jl: pancak@panco.sk Triblavinská 19 900 25 Chorvátsky Grob Slovensko	REKONŠTRUKCIA A REVITALIZÁCIA JASTVUJÚCEJ PLOCHY „B“	DÁTUM VYDANIA: 02/2025		VÝKRES ČÍSLO: e1.013
	NÁZOV: ROZVÁDZAČ RS1	ZÁKAZKOVÉ ČÍSLO: 2024-09-43		
		LISTOV 06	LIST 02	REV: R00

TN-S/400V

TN-S/400V

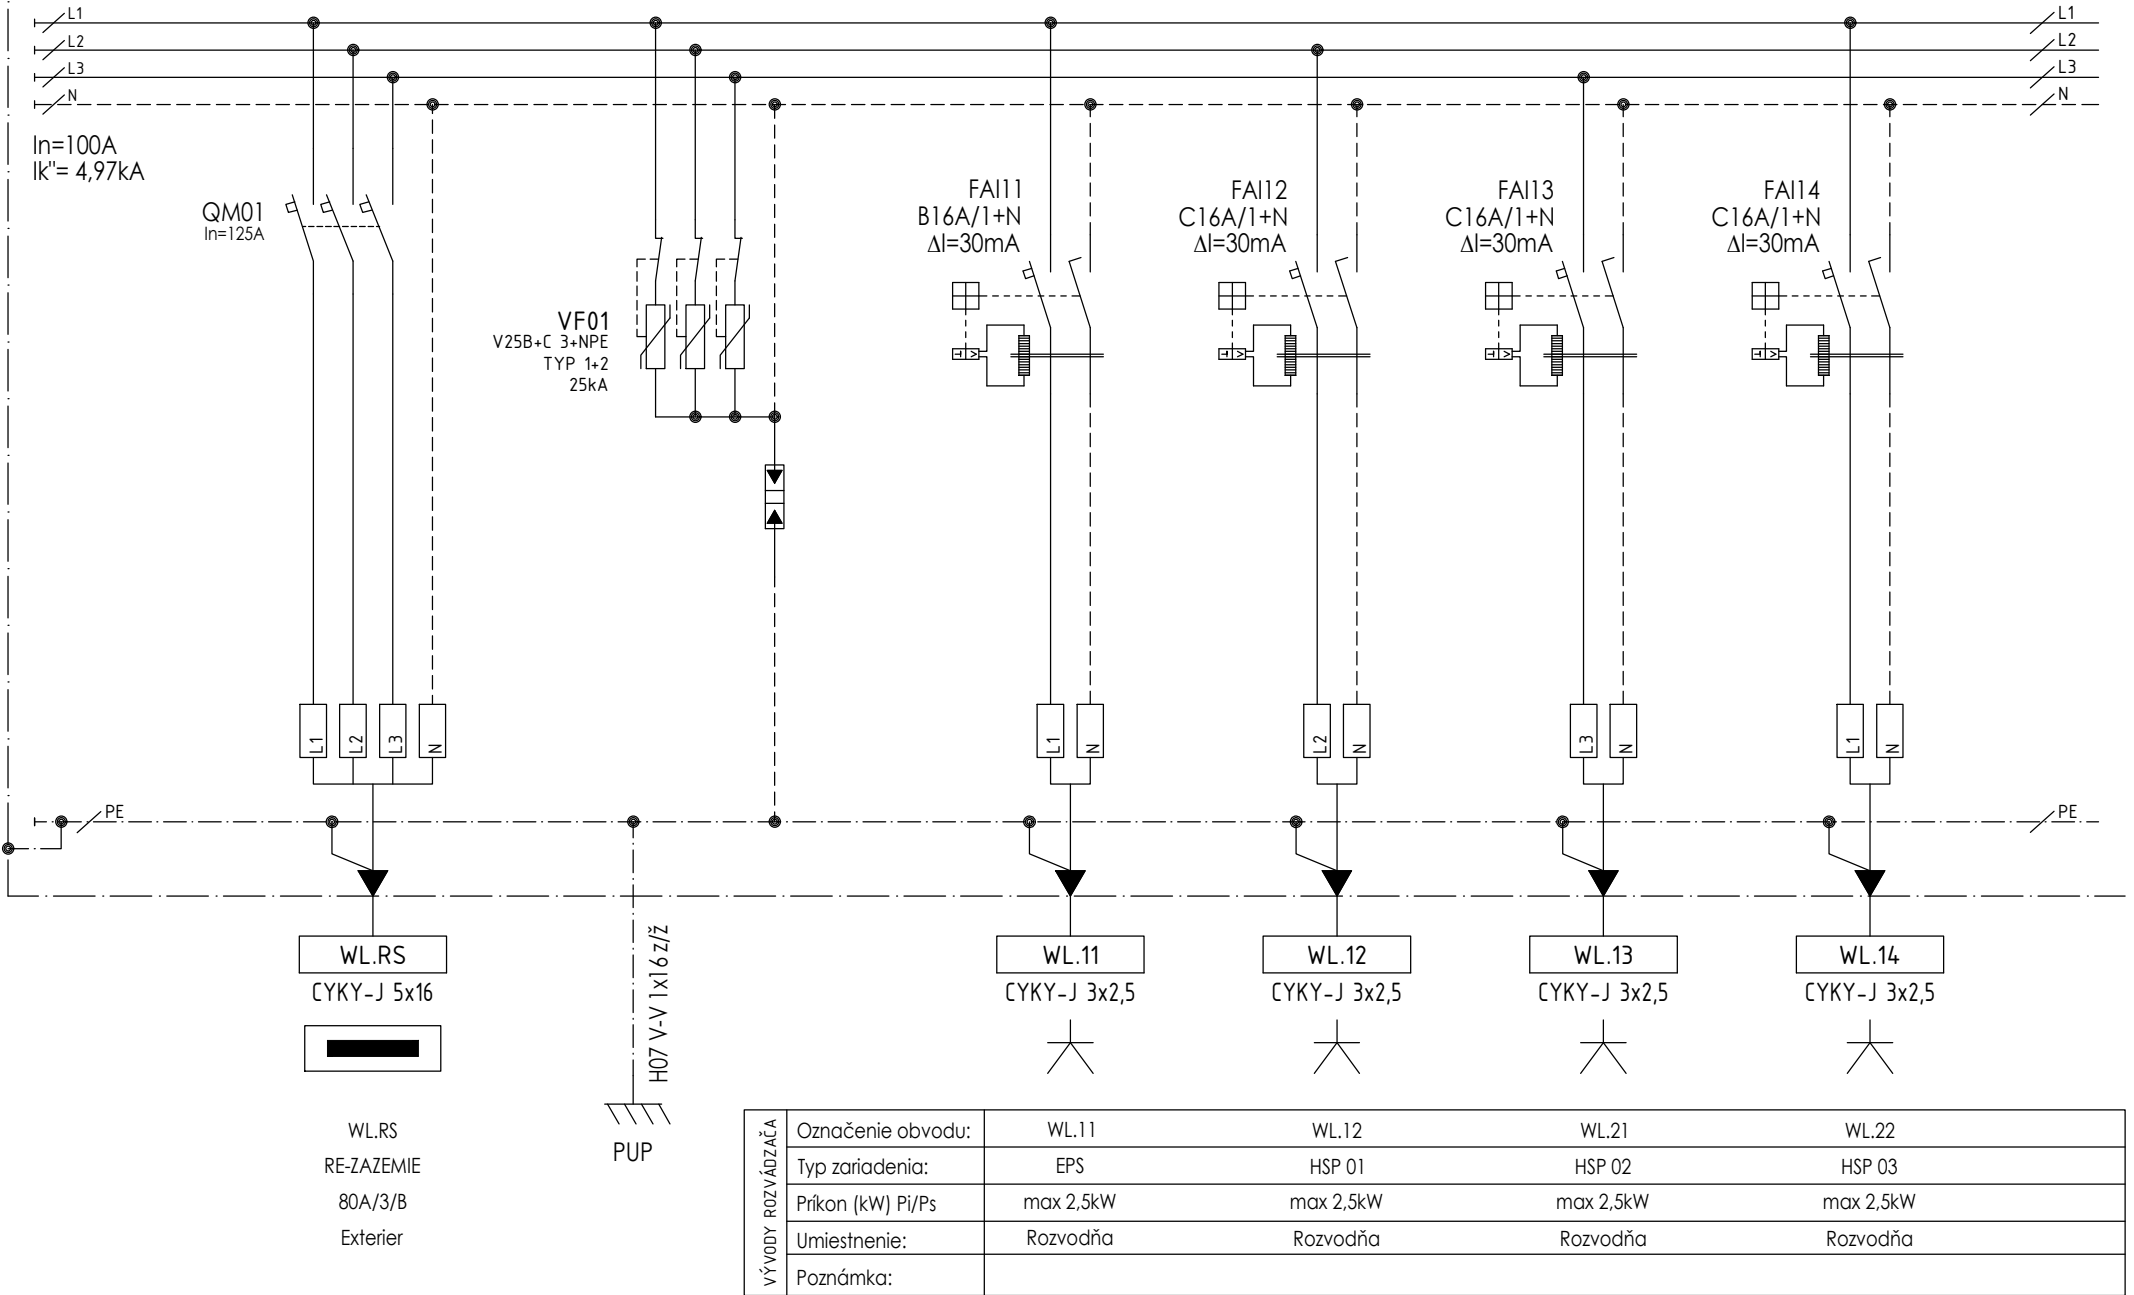


INDEX ZMENY	POPIS ZMENY	MENO	DÁTUM	Z.Č. DODATKU

PANCO spol. s r.o.
m@jl: pancak@panco.sk
Triblavinská 19
900 25 Chorvátsky Grob
Slovensko

REKONŠTRUKCIA A REVITALIZÁCIA JASTVUJÚCEJ PLOCHY „B“
NÁZOV:
ROZVÁDZAČ RS1

DÁTUM VYDANIA: 02/2025
VÝKRES ČÍSLO: e1.013
ZÁKAZKOVÉ ČÍSLO: 2024-09-43
LISTOV 06 LIST 03 REV: R00

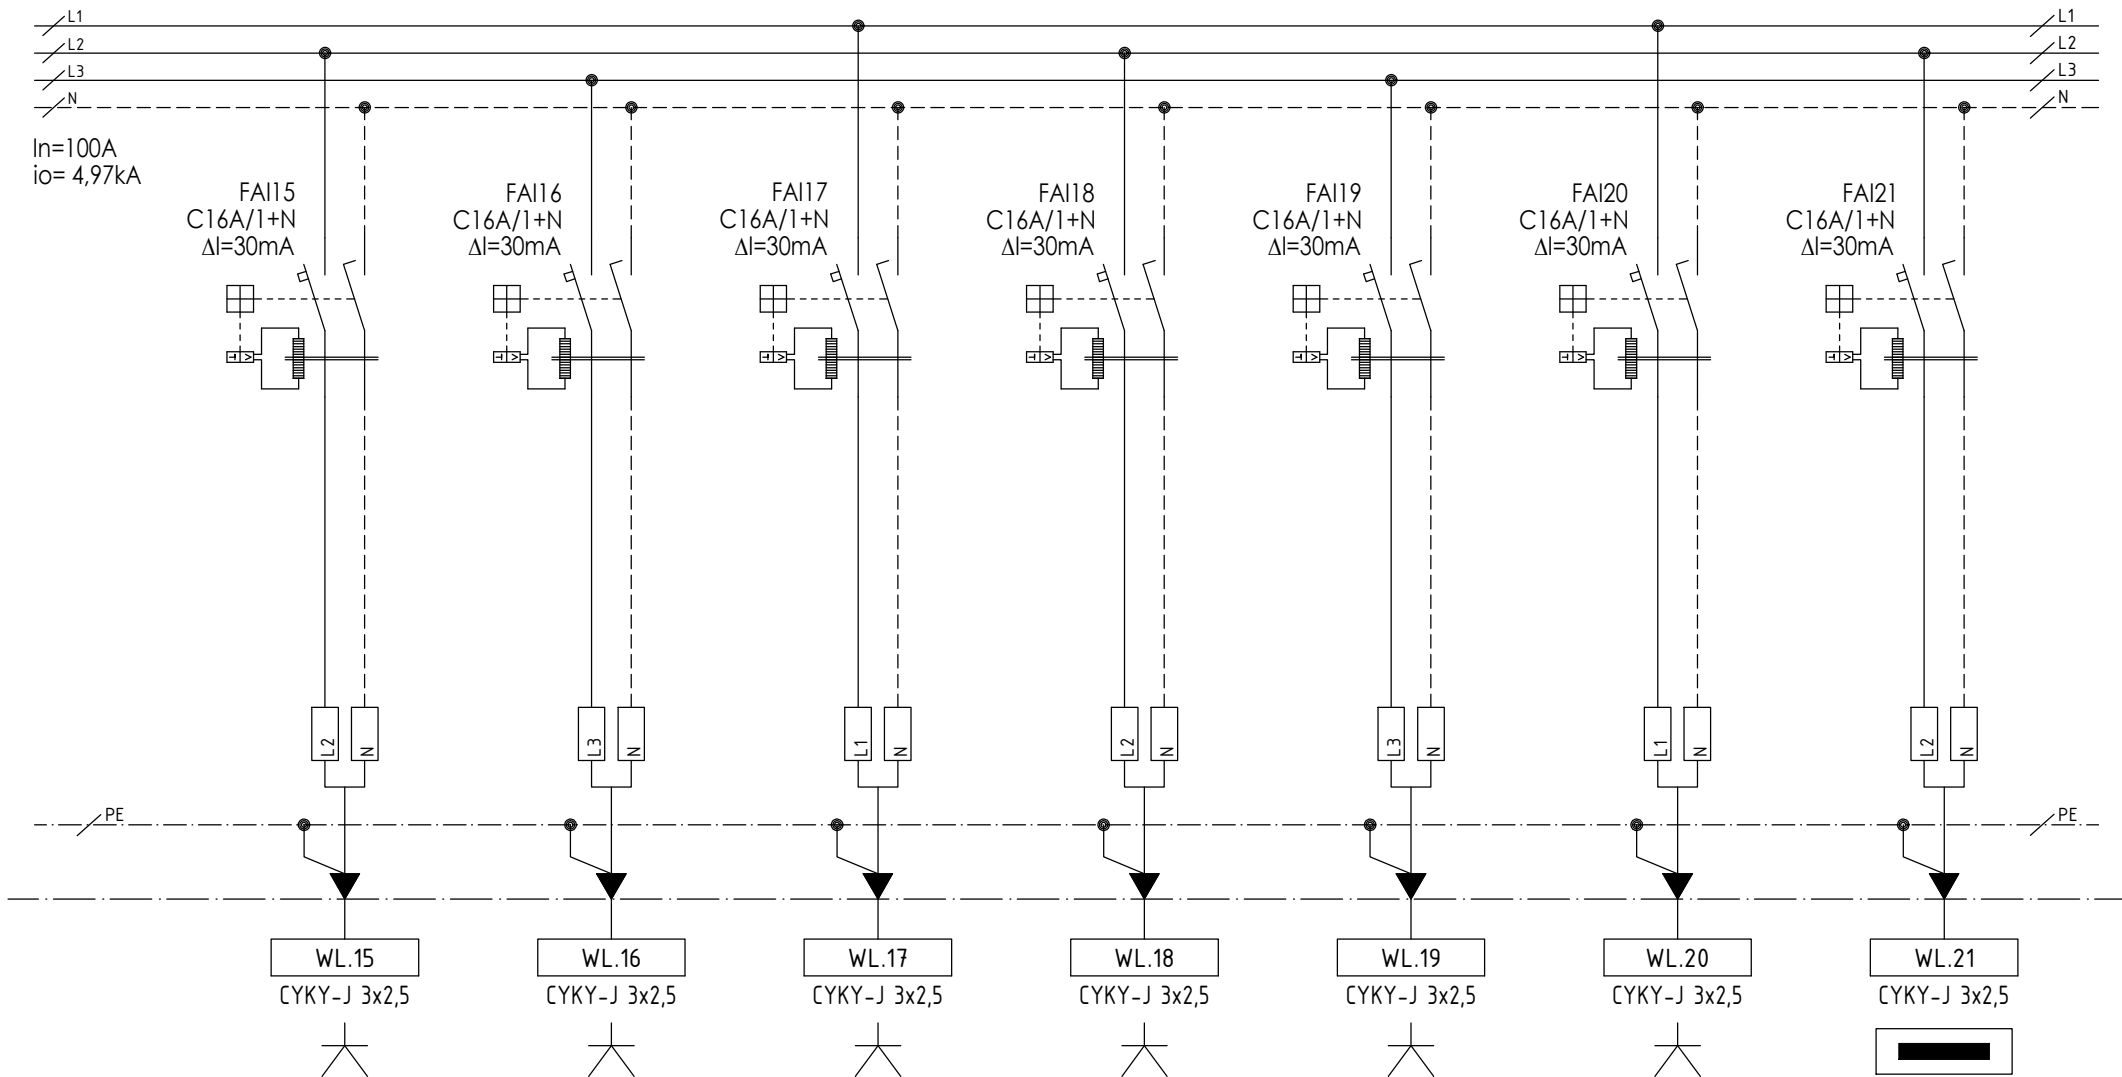


VÝVODY ROZVÁDZAČA	Označenie obvodu:	WL.23	WL.24	WL.25	WL.26	WL.27	WL.28	WL.29
	Typ zariadenia:	CCTV+IS 01	CCTV+IS 02	CCTV+IS 03	RACK 01	RACK 02	RACK 03	Rozvádzač SLP
	Príkon (kW) Pi/Ps	max 2,5kW	max 2,5kW	max 2,5kW	max 2,5kW	max 2,5kW	max 2,5kW	max 2,5kW
	Umiestnenie:	Rozvodňa	Rozvodňa	Rozvodňa	Rozvodňa	Rozvodňa	Rozvodňa	Rozvodňa
	Poznámka:							

INDEX ZMENY	POPIS ZMENY	MENO	DÁTUM	Z.Č. DODATKU

PANCO spol. s r.o.
m@jl: pancak@panco.sk
Triblavinská 19
900 25 Chorvátsky Grob
Slovensko

REKONŠTRUKCIA A REVITALIZÁCIA JASTVUJÚCEJ PLOCHY „B“
NÁZOV:
ROZVÁDZAČ RS1

DÁTUM VYDANIA: 02/2025
VÝKRES ČÍSLO: **e1.013**
ZÁKAZKOVÉ ČÍSLO: **2024-09-43**
LISTOV 06 LIST 04 REV: R00

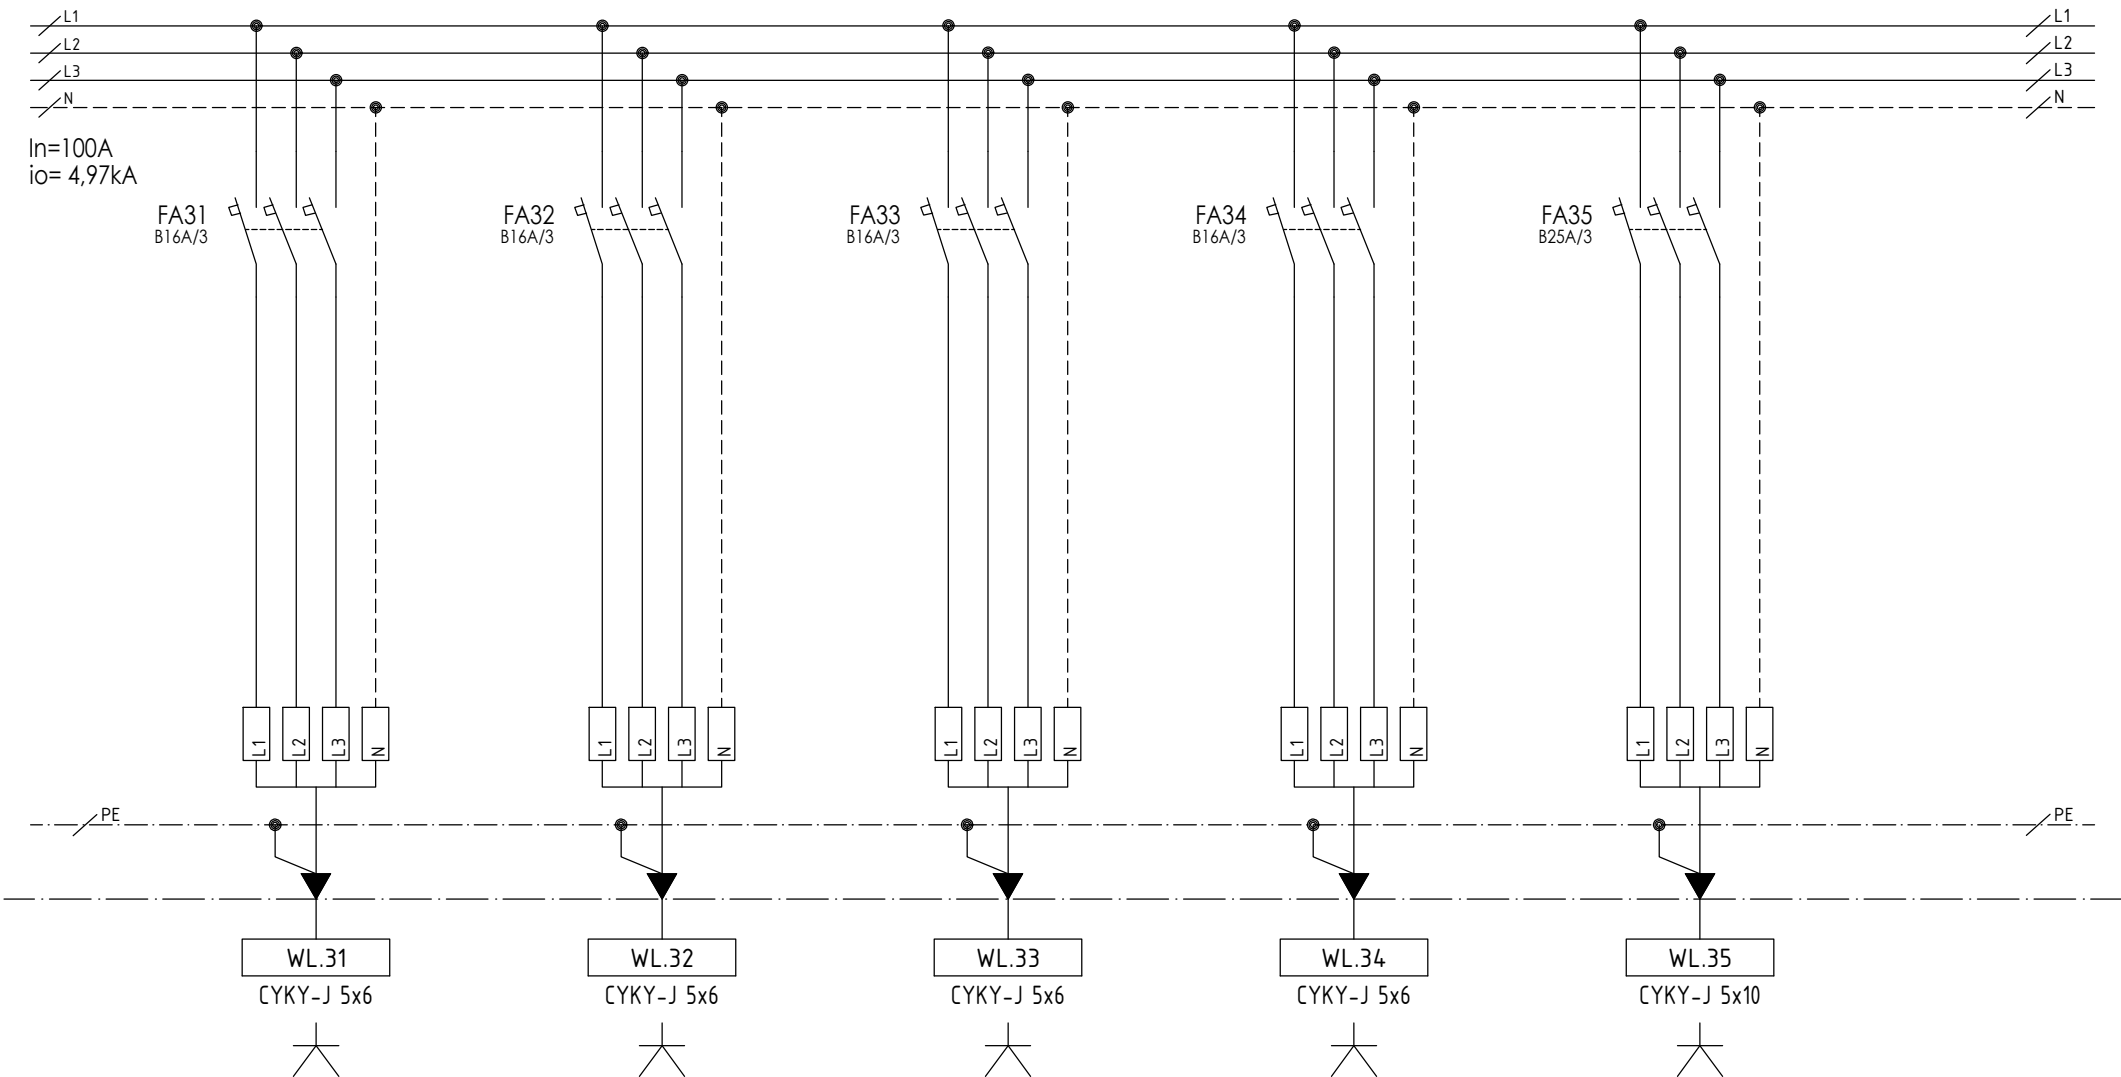

VÝVODY ROZVÁDZAČA	Označenie obvodu:	WL.31	WL.32	WL.33	WL.34	WL.35
	Typ zariadenia:	Brána 1	Brána 2	Brána 3	Brána 4	Servisné miesto
	Príkon (kW) Pi/Ps	0,1kW	0,1kW	0,1kW	0,1kW	3,0kW
	Umiestnenie:	Exterier	Exterier	Exterier	Exterier	Exterier
	Poznámka:					

INDEX ZMENY	POPIS ZMENY	MENO	DÁTUM	Z.Č. DODATKU

PANCO spol. s r.o.
m@jl: pancak@panco.sk
Triblavinská 19
900 25 Chorvátsky Grob
Slovensko

REKONŠTRUKCIA A REVITALIZÁCIA JASTVUJÚCEJ PLOCHY „B“

NÁZOV:

ROZVÁDZAČ RS1

DÁTUM VYDANIA: 02/2025

ZÁKAZKOVÉ ČÍSLO:

2024-09-43

LISTOV

06

LIST


05

VÝKRES ČÍSLO:

e1.013

REV:

R00

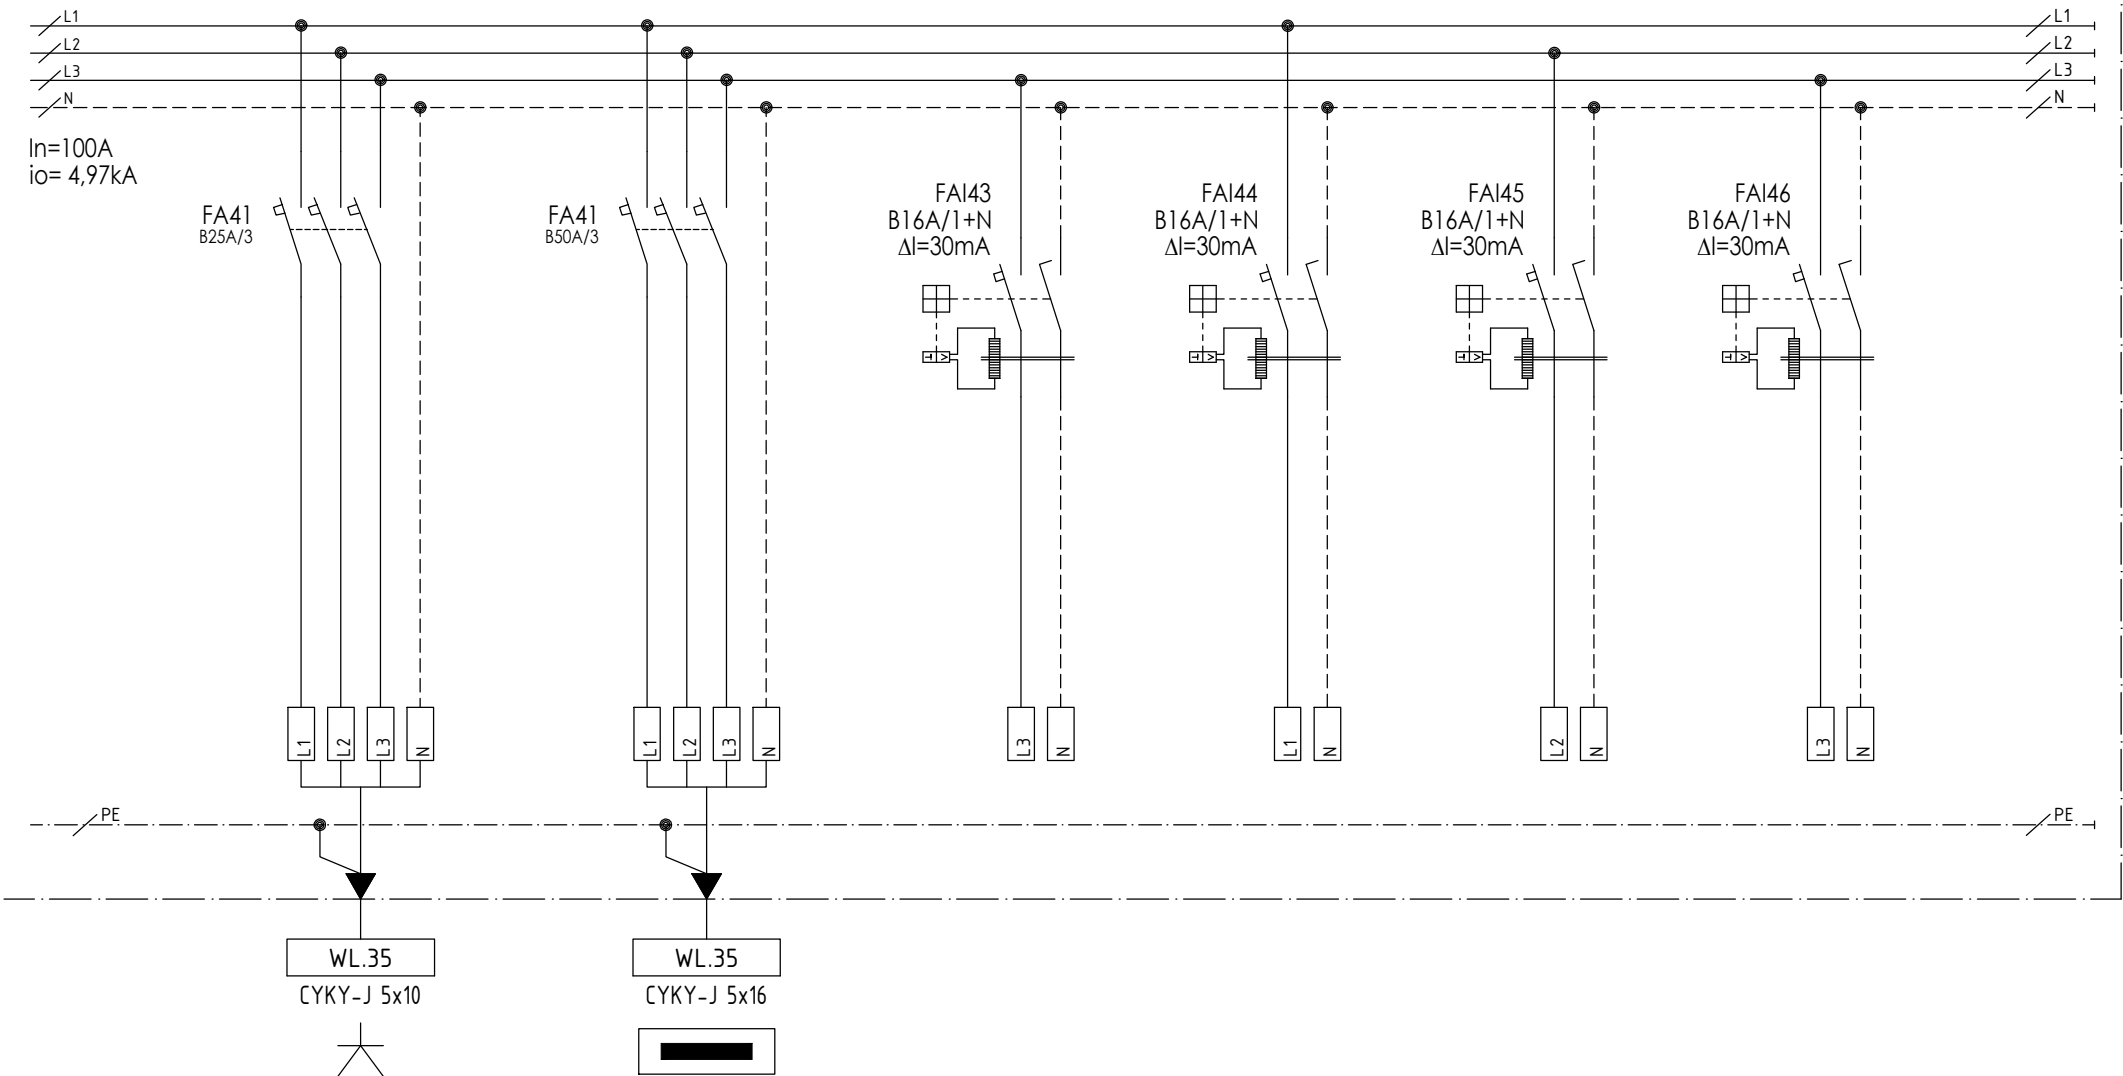

VÝVODY ROZVÁDZAČA	Označenie obvodu:	WL.35	WL.36	Rezerva	Rezerva	Rezerva	Rezerva
	Typ zariadenia:	R-čerpadlo	RVO				
	Príkon (kW) Pi/Ps	5,0kW	11kW				
	Umiestnenie:	Exterier	Rozvodňa				
	Poznámka:						

INDEX ZMENY	POPIS ZMENY	MENO	DÁTUM	Z.Č. DODATKU

PANCO spol. s r.o.
m@jl: pancak@panco.sk
Triblavinská 19
900 25 Chorvátsky Grob
Slovensko

REKONŠTRUKCIA A REVITALIZÁCIA JASTVUJÚCEJ PLOCHY „B“		DÁTUM VYDANIA:	02/2025	VÝKRES ČÍSLO:	e1.013
NÁZOV:		ROZVÁDZAČ RS1		ZÁKAZKOVÉ ČÍSLO:	2024-09-43
LISTOV		06	LIST	06	REV: R00