


LEGENDA ZARIADENÍ	
	Káblová trasa - prípojka - 1x HDPE 40/33 - 2x FO 8vl EPS+HSP, 1x HDPE40/33 - 1x 24vl CCTV, ŠK a IS
	Káblová trasa - 1x HDPE 32/27 +zař.lanko pre CCTV, ŠK a IS
	Šachta Romold - spoločná pre EPS, HSP, CCTV, ŠK a IS
	Káblová trasa - 1x HDPE 32/27 CCTV+ŠK na stíPOCH osvetlenia - FO 4x vlákno / FO CLT 4x OS2 9/125
	Káblová trasa - 1x HDPE 32/27 pre HSP na stíPOCH osvetlenia N2XH-J 2x2,5
	Káblová trasa - 1x HDPE 32/27 CCTV, ŠK a IS - rozvod. skrine - FO 4xvlákno/FO CLT 4xOS2 9/125
	Kábel FTP CAT 6A - VONKAJŠIE POUŽITIE
	TABLO IP DVERNÉHO SYSTÉMU
	R-SLP - skriňa slaboprúdových rozvodov - určená pre ŠK a IS
	R-CCTV - slabopúrodový rozvádzač pre kamerový systém inštalovaný na stípe
	Ústredňa hlasovej signalizácie požiaru
	Dátový rozvádzač
	Tlakový reproduktor - CS-660BS-EB
	Mikrofón obsluhy pre prevádzkové hlásenia
	Kamera statická IP - min. 8MPx.
	Betónový osvetľovací stožiar h=12m vrátane základu - dodávka ELI
	WIFI AP
	TLAČIDLÁ PRE OVLÁDANIE STAVOV - QUIDO DUPLEX - VELÍN

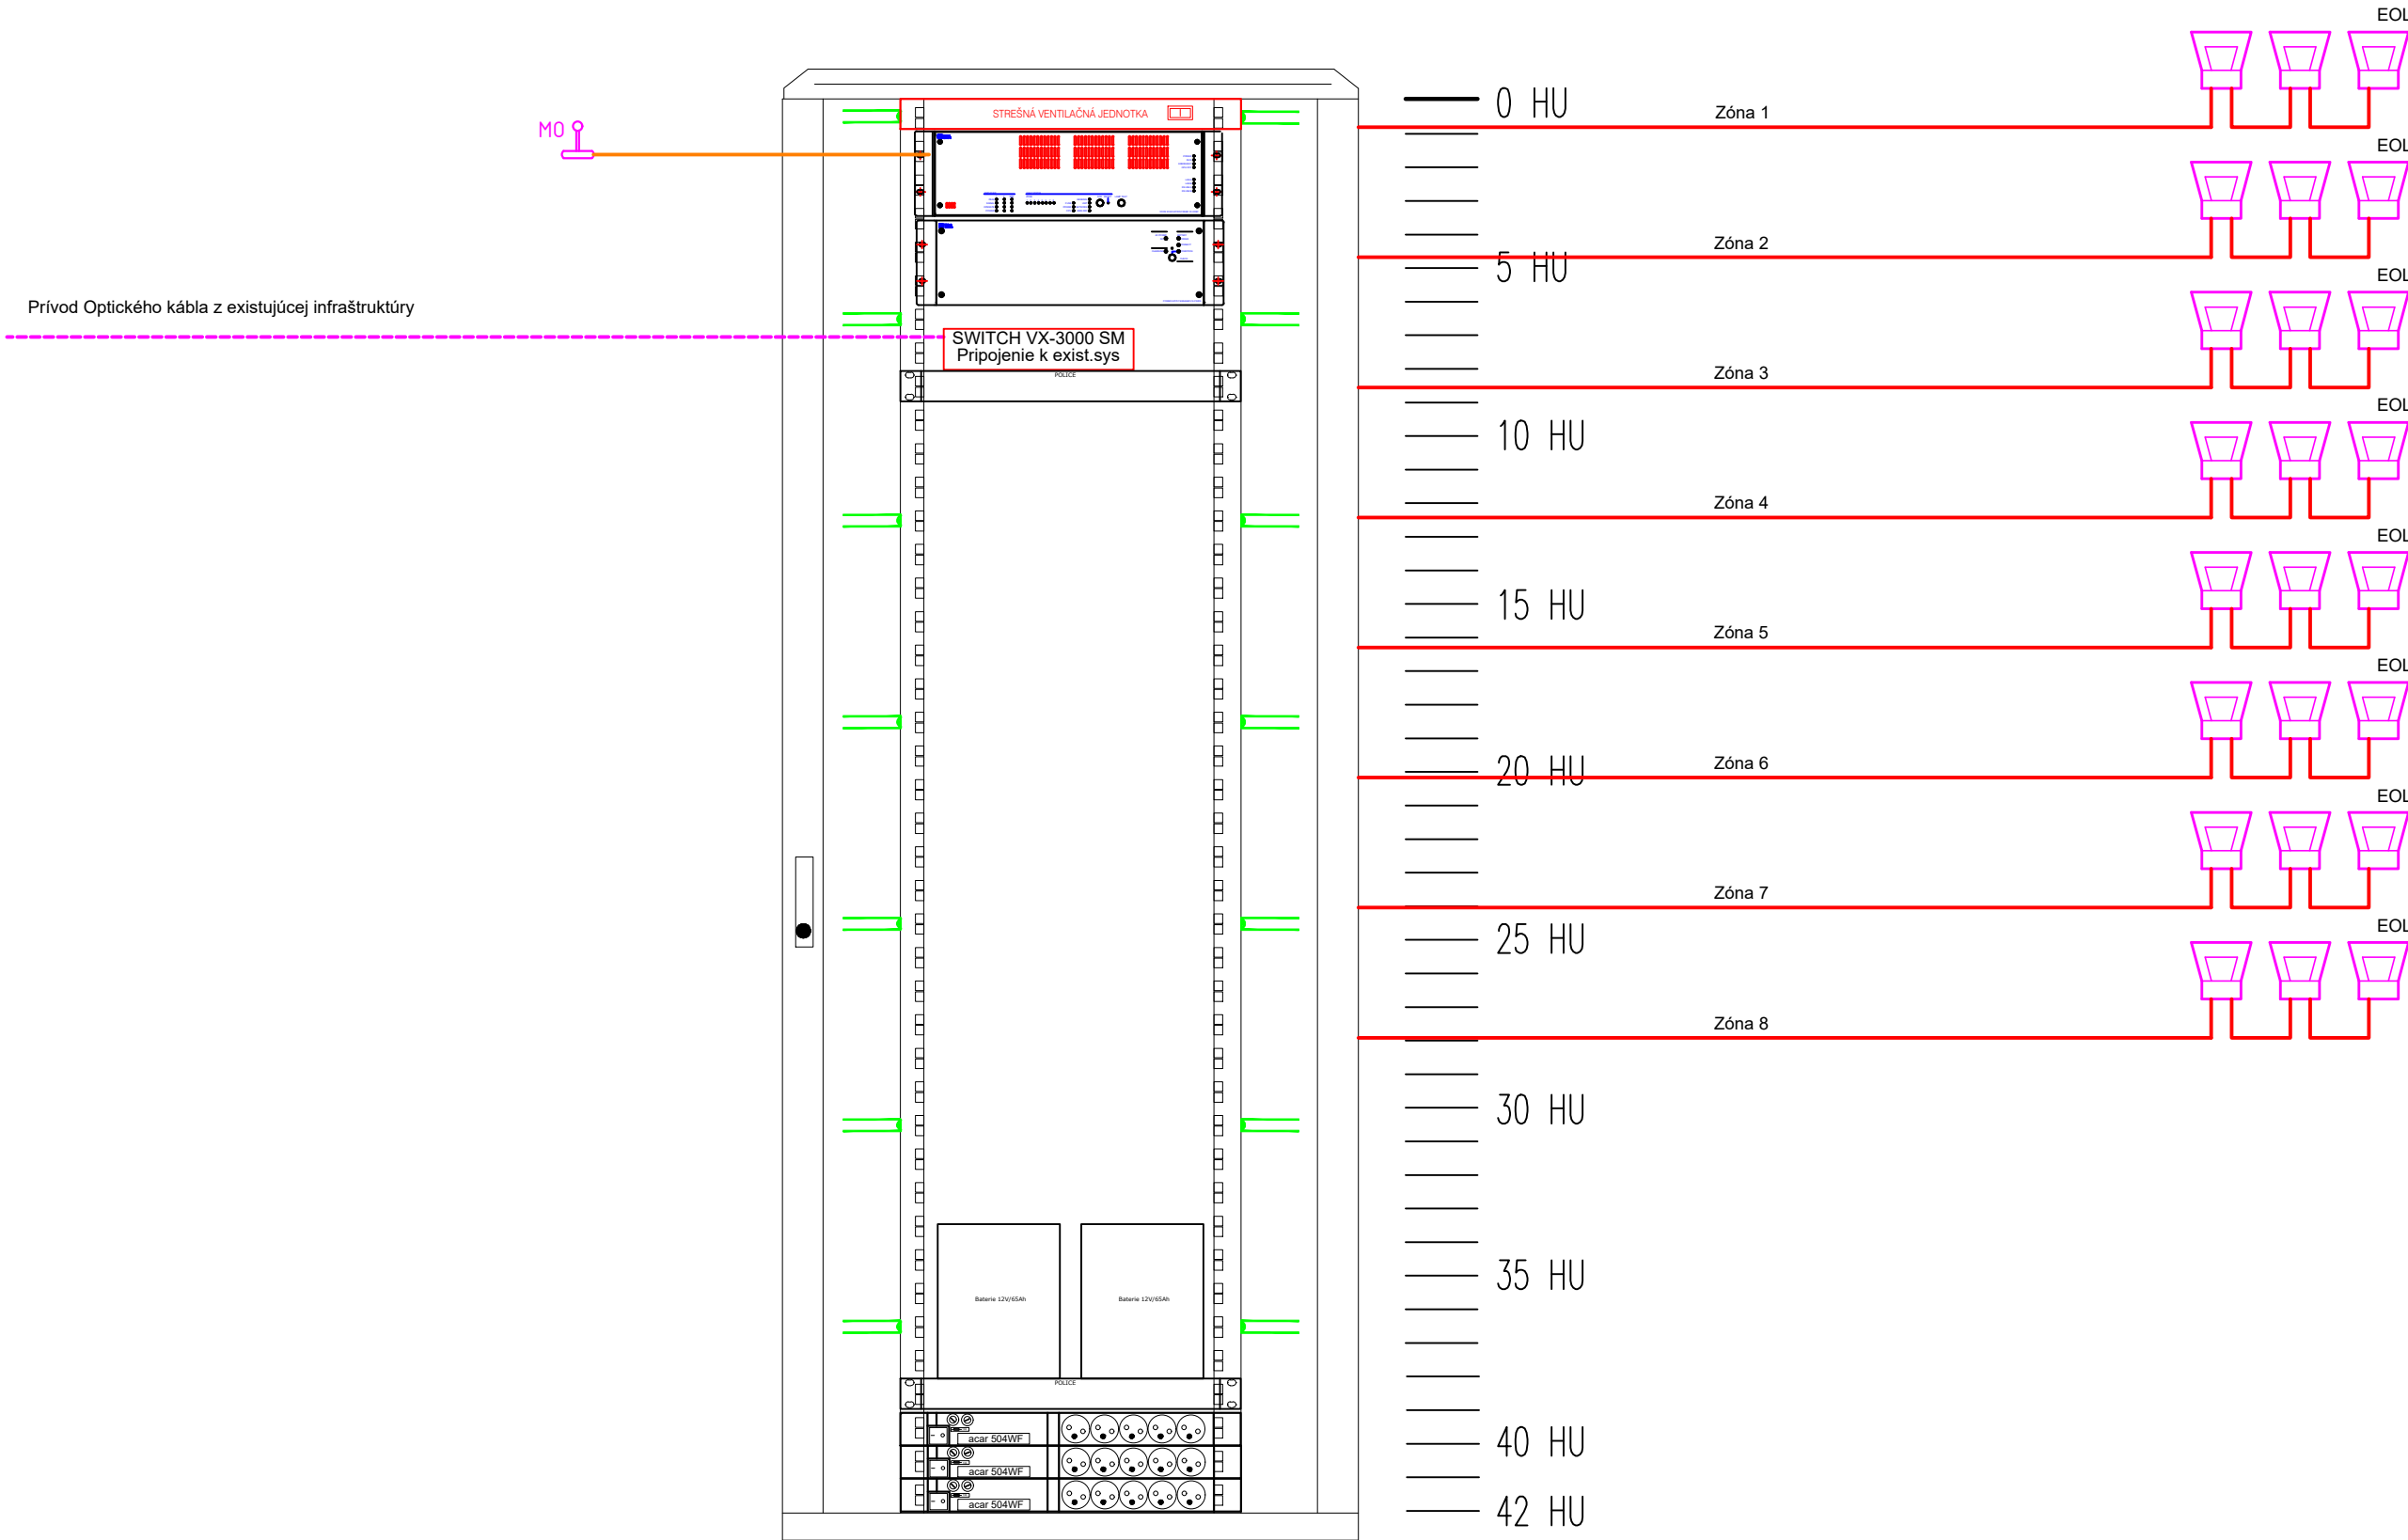

NAPÁĎOVÁ SÚSTAVA	OCHRANA PRED ZÁSAHOM ELEKTRICKÝM PRÚDOM (STN 332000-4-41)	
	ZÁKLADNÁ OCHRANA (OCHRANA PRED PRIAMYM DOTYKOM)	OCHRANA PRI PORUČE (OCHRANA PRED NEPRIAMYM DOTYKOM)
1/N/PE AC 230V 50Hz TN-S	ZÁKLADNÁ IZOLÁCIA ŽIVÝCH ČASŤÍ, ZÁBRANY ALEBO KRYTY	SAMOČINNÉ ODPOJENIE PRI PORUČE OCHR. UZEMNENIE, OCHR. POSPÁJANIE
2 DC 12V, 24V, 48V, PoE	MALÝM NAPÄTÍM PELV	MALÝM NAPÄTÍM PELV
2 DC 12V, 24V-EPS,100V-HSP	MALÝM NAPÄTÍM PELV	MALÝM NAPÄTÍM PELV
PROSTREDIE: V ZMYSLE PROTOKOLU O URČENÍ VONKAJŠÍCH VPLYVOV, KTORÝ JE SÚČASŤOU PROJEKTU ELEKTRO.		
KÁBLOVÉ TRASY: KÁBLOVÉ TRASY MUSIA BYŤ VYHOTOVENÉ V SÚLADE S NORMOU STN 92 0203 A STN 92 0205 V POŽADOVANOM ROZSAHU.		
SÚBEHY SLABOPRÚDOVÝCH A SILNOPRÚDOVÝCH ROZVODOV: NA NEVYHNUTNOM SÚBEHU SLABOPRÚDOVÝCH A SILNOPRÚDOVÝCH ROZVODOV MUSIA BYŤ OBIDVA ROZVODY V ZMYSLE STN 33 2000-5-52 OD SEBA VZDIALENÉ ASPOŇ 3 cm PRI SÚBEHU DO 5 m, ASPOŇ 10 cm PRI SÚBEHU NAD 5 m A ASPOŇ 1 cm PRI ICH VZÁJOMNOM KRIŽOVANÍ.		
POZNÁMKY: 1.) VŠETKY ROZVODY MUSIA BYŤ ZREALIZOVANÉ V ZMYSLE NORIEM A PRÁVNÝCH PREDPISOV. 2.) NEODDELITEĽNÁ SÚČASŤOU DOKUMENTÁCIE JE TECHNICKÁ SPRÁVA A OSTATNÉ VÝKRESY. 3.) OSADENIE KONCOVÝCH ZARIADENÍ A KÁBLOVÝCH ROZVODV BOLI KOORDINOVNÉ NA STAVBE.		

Generálny projektant		Zodpovedný projektant časti	
A33 s.r.o. projektový, architektonický a grafický ateliér rosina@a33.sk, 0918 799 275, www.a33.sk IČO: 47 577 665		Mgr. Ing. Pavol Petrás  Kontroloval Marián Polakovič	
Stavebník		Vypracovali Mgr. Ing. Pavol Petrás Marián Polakovič	
Výcvikové zariadenie pre vodičov s.r.o. Vajanského nábrežie 5, 811 02, Bratislava, SR IČO: 53 640 241			
Miesto stavby			
Výcvikové zariadenie pre vodičov Orechová Potôň parcela č. 715/16, 715/26			
Názov stavby			
Rekonštrukcia a revitalizácia jestvujúcej plochy „B“			
Číslo paré	Dátum revízie	Stupeň projektu	Mierka
	02/2025	DRS	.
	Revízia	Formát	Číslo výkresu
	00	4xA4	006