

LEGENDA ZARIADENÍ

----- Káblová trasa - prípojka - 1x HDPE 40/33 - 2x FO 8vl EPS+HSP, 1x HDPE40/33 - 1x 24vl CCTV, ŠK a IS

----- Káblová trasa - 1x HDPE 32/27 +zať.lanko pre CCTV, ŠK a IS

- Šachta Romold – spoločná pre EPS, HSP, CCTV, ŠK a IS

Káblová trasa - 1x HDPE 32/27 CCTV+ŠK na stĺpoch osvetlenia - FO 4x vlákno / FO CLT 4x OS2 9/125

— Káblová trasa - 1x HDPE 32/27 pre HSP na stĺpoch osvetlenia N2XH-J 2x2,5

Káblová trasa - 1x HDPE 32/27 CCTV, ŠK a IS - rozvod. skrine - FO 4xvlákno/FO CLT 4xOS2 9/125

Kábel FTP CAT 6A - VONKAJŠIE POUŽITIE

TABLO IP DVERNÉHO SYSTÉMU

 R-SLP - skriňa slaboprúdových rozvodov - určená pre ŠK a IS

 R-CCTV - slabopúdodový rozvádzač pre kamerový systém inštalovaný na stípe

 Ústredňa hlasovej signalizácie požiaru

☒ Dátový rozvádzač

 Tlakový reproduktor - CS-660BS-EB

MO Mikrofón obsluhy pre prevádzkové hlásenia




 Kamera statická IP - min. 8MPx.  Kamera statická IP DUAL

 Betónový osvetľovací stožiar h=12m vrátane základu - dodávka ELI

 WIFI AP

TLACIDLA PRE OVLADANIE STAVOV - QUIDO DUPLEX - VELIN

DETAIL - OSADENIE ROZVÁDZAČA RZ
SPOLOČNÝ PRE NN A SLP

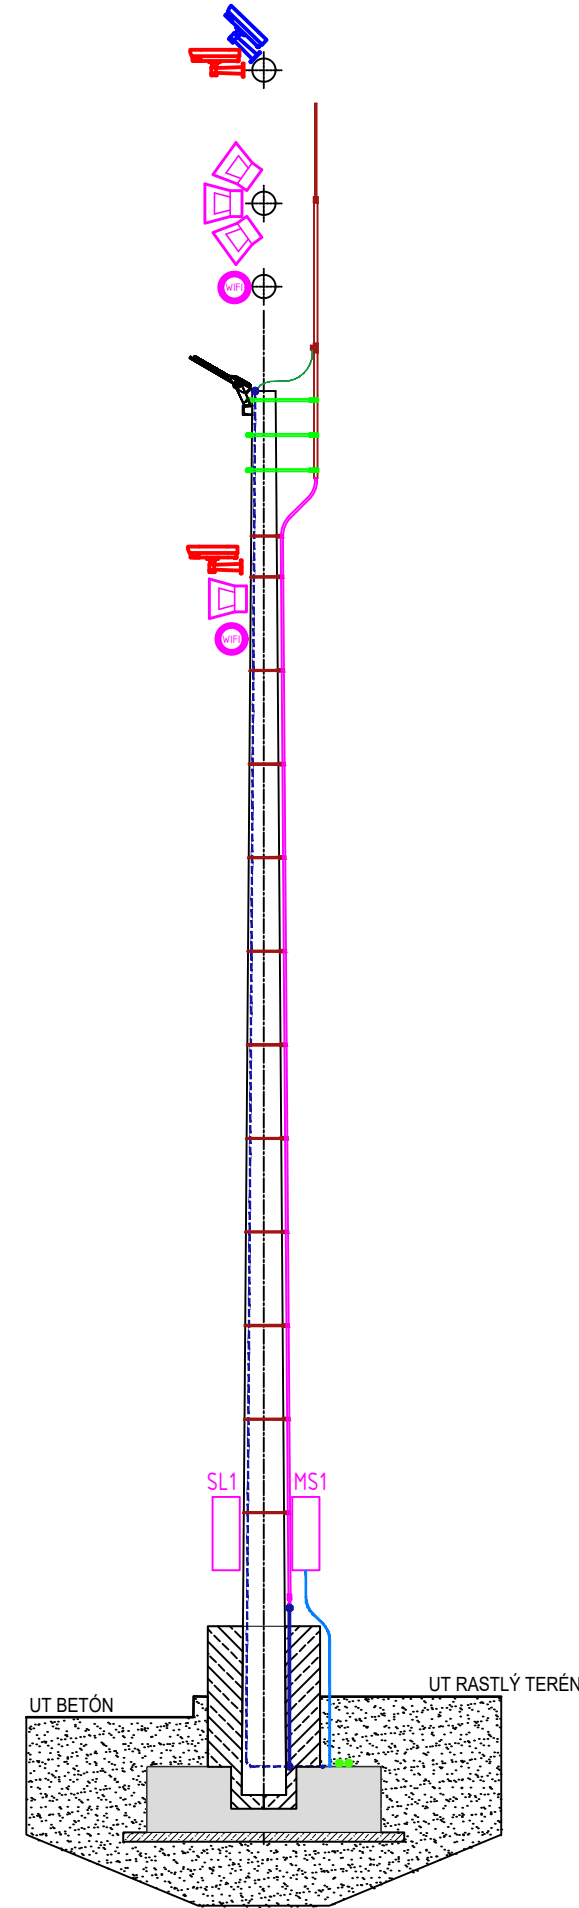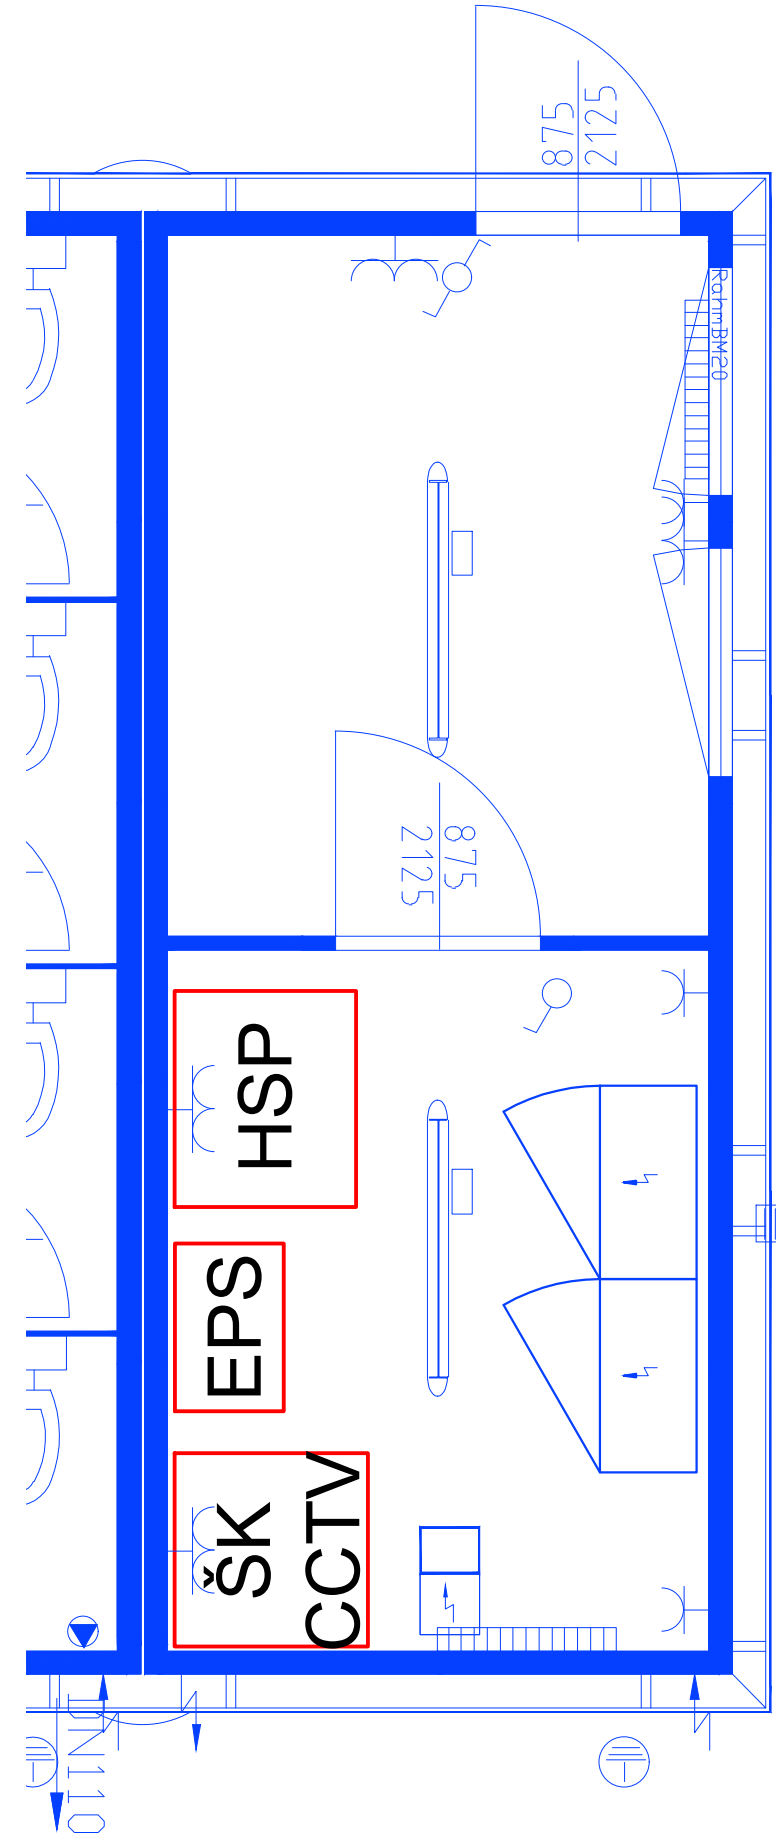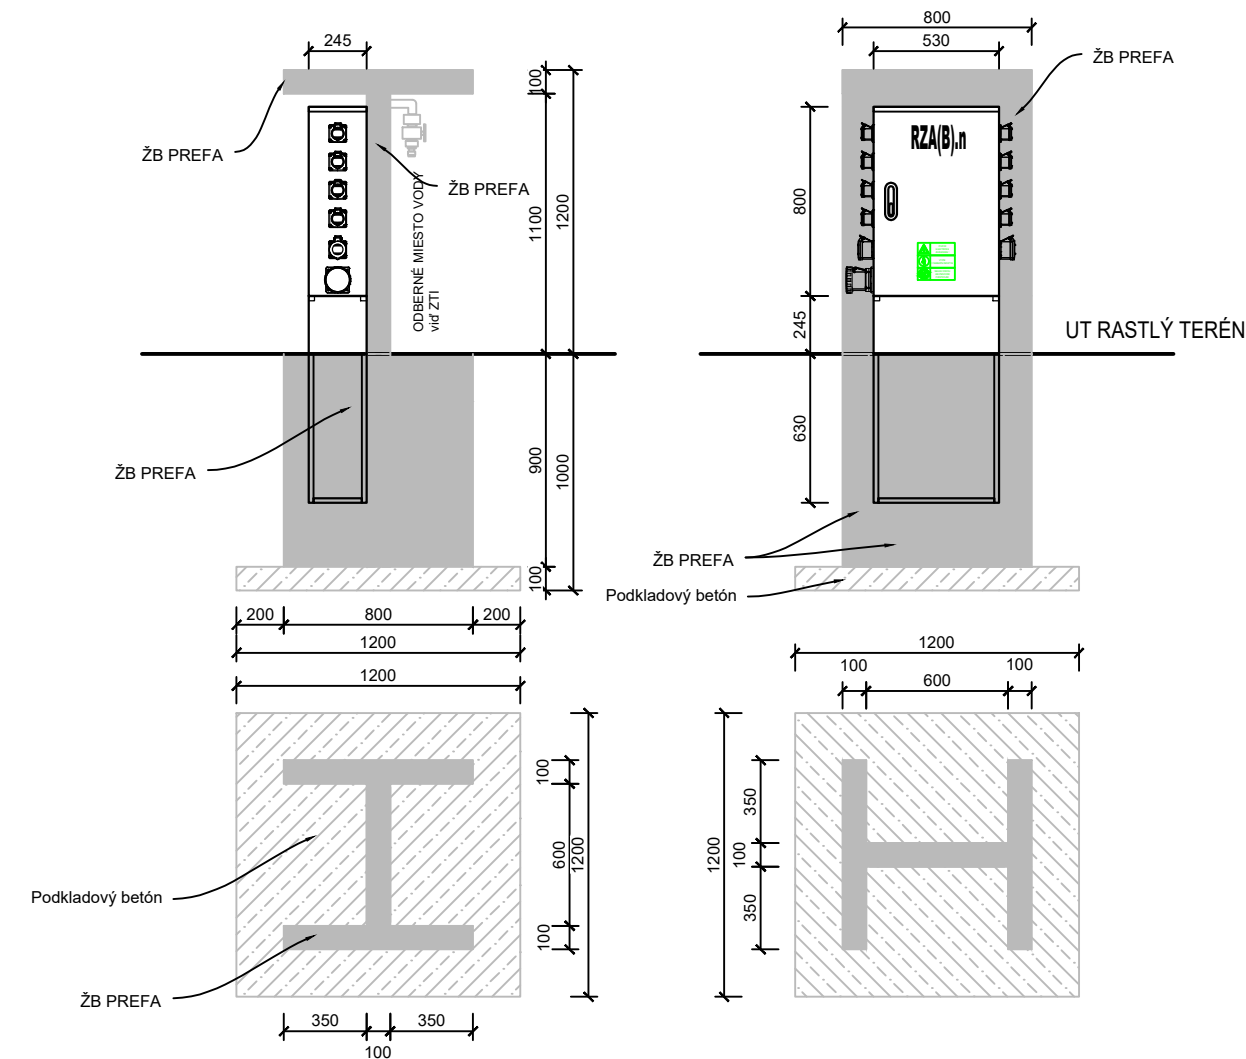

NAPÁŤOVÁ SÚSTAVA	OCHRANA PRED ZÁSACHOM ELEKTRICKÝM PRÚDOM (STN 332000-4-41)	
	ZÁKLADNÁ OCHRANA (OCHRANA PRED PRIAMYM DOTYKOM)	OCHRANA PRI PORUČE (OCHRANA PRED NEPRIAMYM DOTYKOM)
1/N/PE AC 230V 50Hz TN-S	ZÁKLADNÁ IZOLÁCIA ŽIVÝCH ČASŤÍ, ZÁBRANY ALEBO KRYTY	SAMOČINNÉ ODPOJENIE PRI PORUČE OCHR. UZEMLENIE, OCHR. POSPÁJANIE
2 DC 12V, 24V, 48V, PoE	MALÝM NAPÄTÍM PELV	MALÝM NAPÄTÍM PELV
2 DC 12V, 24V-EPS,100V-HSP	MALÝM NAPÄTÍM PELV	MALÝM NAPÄTÍM PELV
PROSTREDIE: V ZMYSLE PROTOKOLU O URČENÍ VONKAJŠÍCH VPLYVOV, KTORÝ JE SÚČASŤOU PROJEKTU ELEKTRO.		
KÁBLOVÉ TRASY: KÁBLOVÉ TRASY MUSIA BYŤ VYHOTOVENÉ V SÚLADE S NORMOU STN 92 0203 A STN 92 0205 V POŽADOVANOM ROZSAHU.		
SÚBEHY SLABOPRÚDOVÝCH A SILNOPRÚDOVÝCH ROZVODOV: NA NEVYHNUTNOM SÚBEHU SILNOPRÚDOVÝCH A SILNOPRÚDOVÝCH ROZVODOV MUSIA BYŤ OBIDVA ROZVODY V ZMYSLE STN 33 2000-5-52 OD SEBA VZDIALENÉ ASPOŇ 3 cm PRI SÚBEHU DO 5 m, ASPOŇ 10 cm PRI SÚBEHU NA 5 m A ASPOŇ 1 cm PRI ICH VZÁJOMNOM KRÍŽOVANÍ.		
POZNÁMKY: 1.) VŠETKY ROZVODY MUSIA BYŤ ZREALIZOVANÉ V ZMYSLE NORIEM A PRÁVNÝCH PREDPISOV. 2.) NEOODDELITELNOU SÚČASŤOU DOKUMENTÁCIE JE TECHNICKÁ SPRÁVA A OSTATNÉ VÝKRESY. 3.) OSADENIE KONCOVÝCH ZARIADENÍ A KÁBLOVÝCH ROZVODOV BOLI KOORDINOVNÉ NA STAVBE.		

Generálny projektant A33 s.r.o. projektový, architektonický a grafický ateliér rosina@A33.sk, 0918 799 275, www.a33.sk IČO: 47 577 665	Zodpovedný projektant Ľadi Mgr. Ing. Pavol Petráš Kontroloval Marián Polakovič Vypracoval Mgr. Ing. Pavol Petráš Marián Polakovič
Stavebník Výcvikové zariadenia pre vodičov s.r.o. Vajanského nábrežie 5, 811 02, Bratislava, SR IČO: 53 640 241 Miesto stavby Výcvikové zariadenie pre vodičov Orechová Potôň parcela č. 715/16, 715/26 Názov stavby	 