




ŽUMPA Ž1

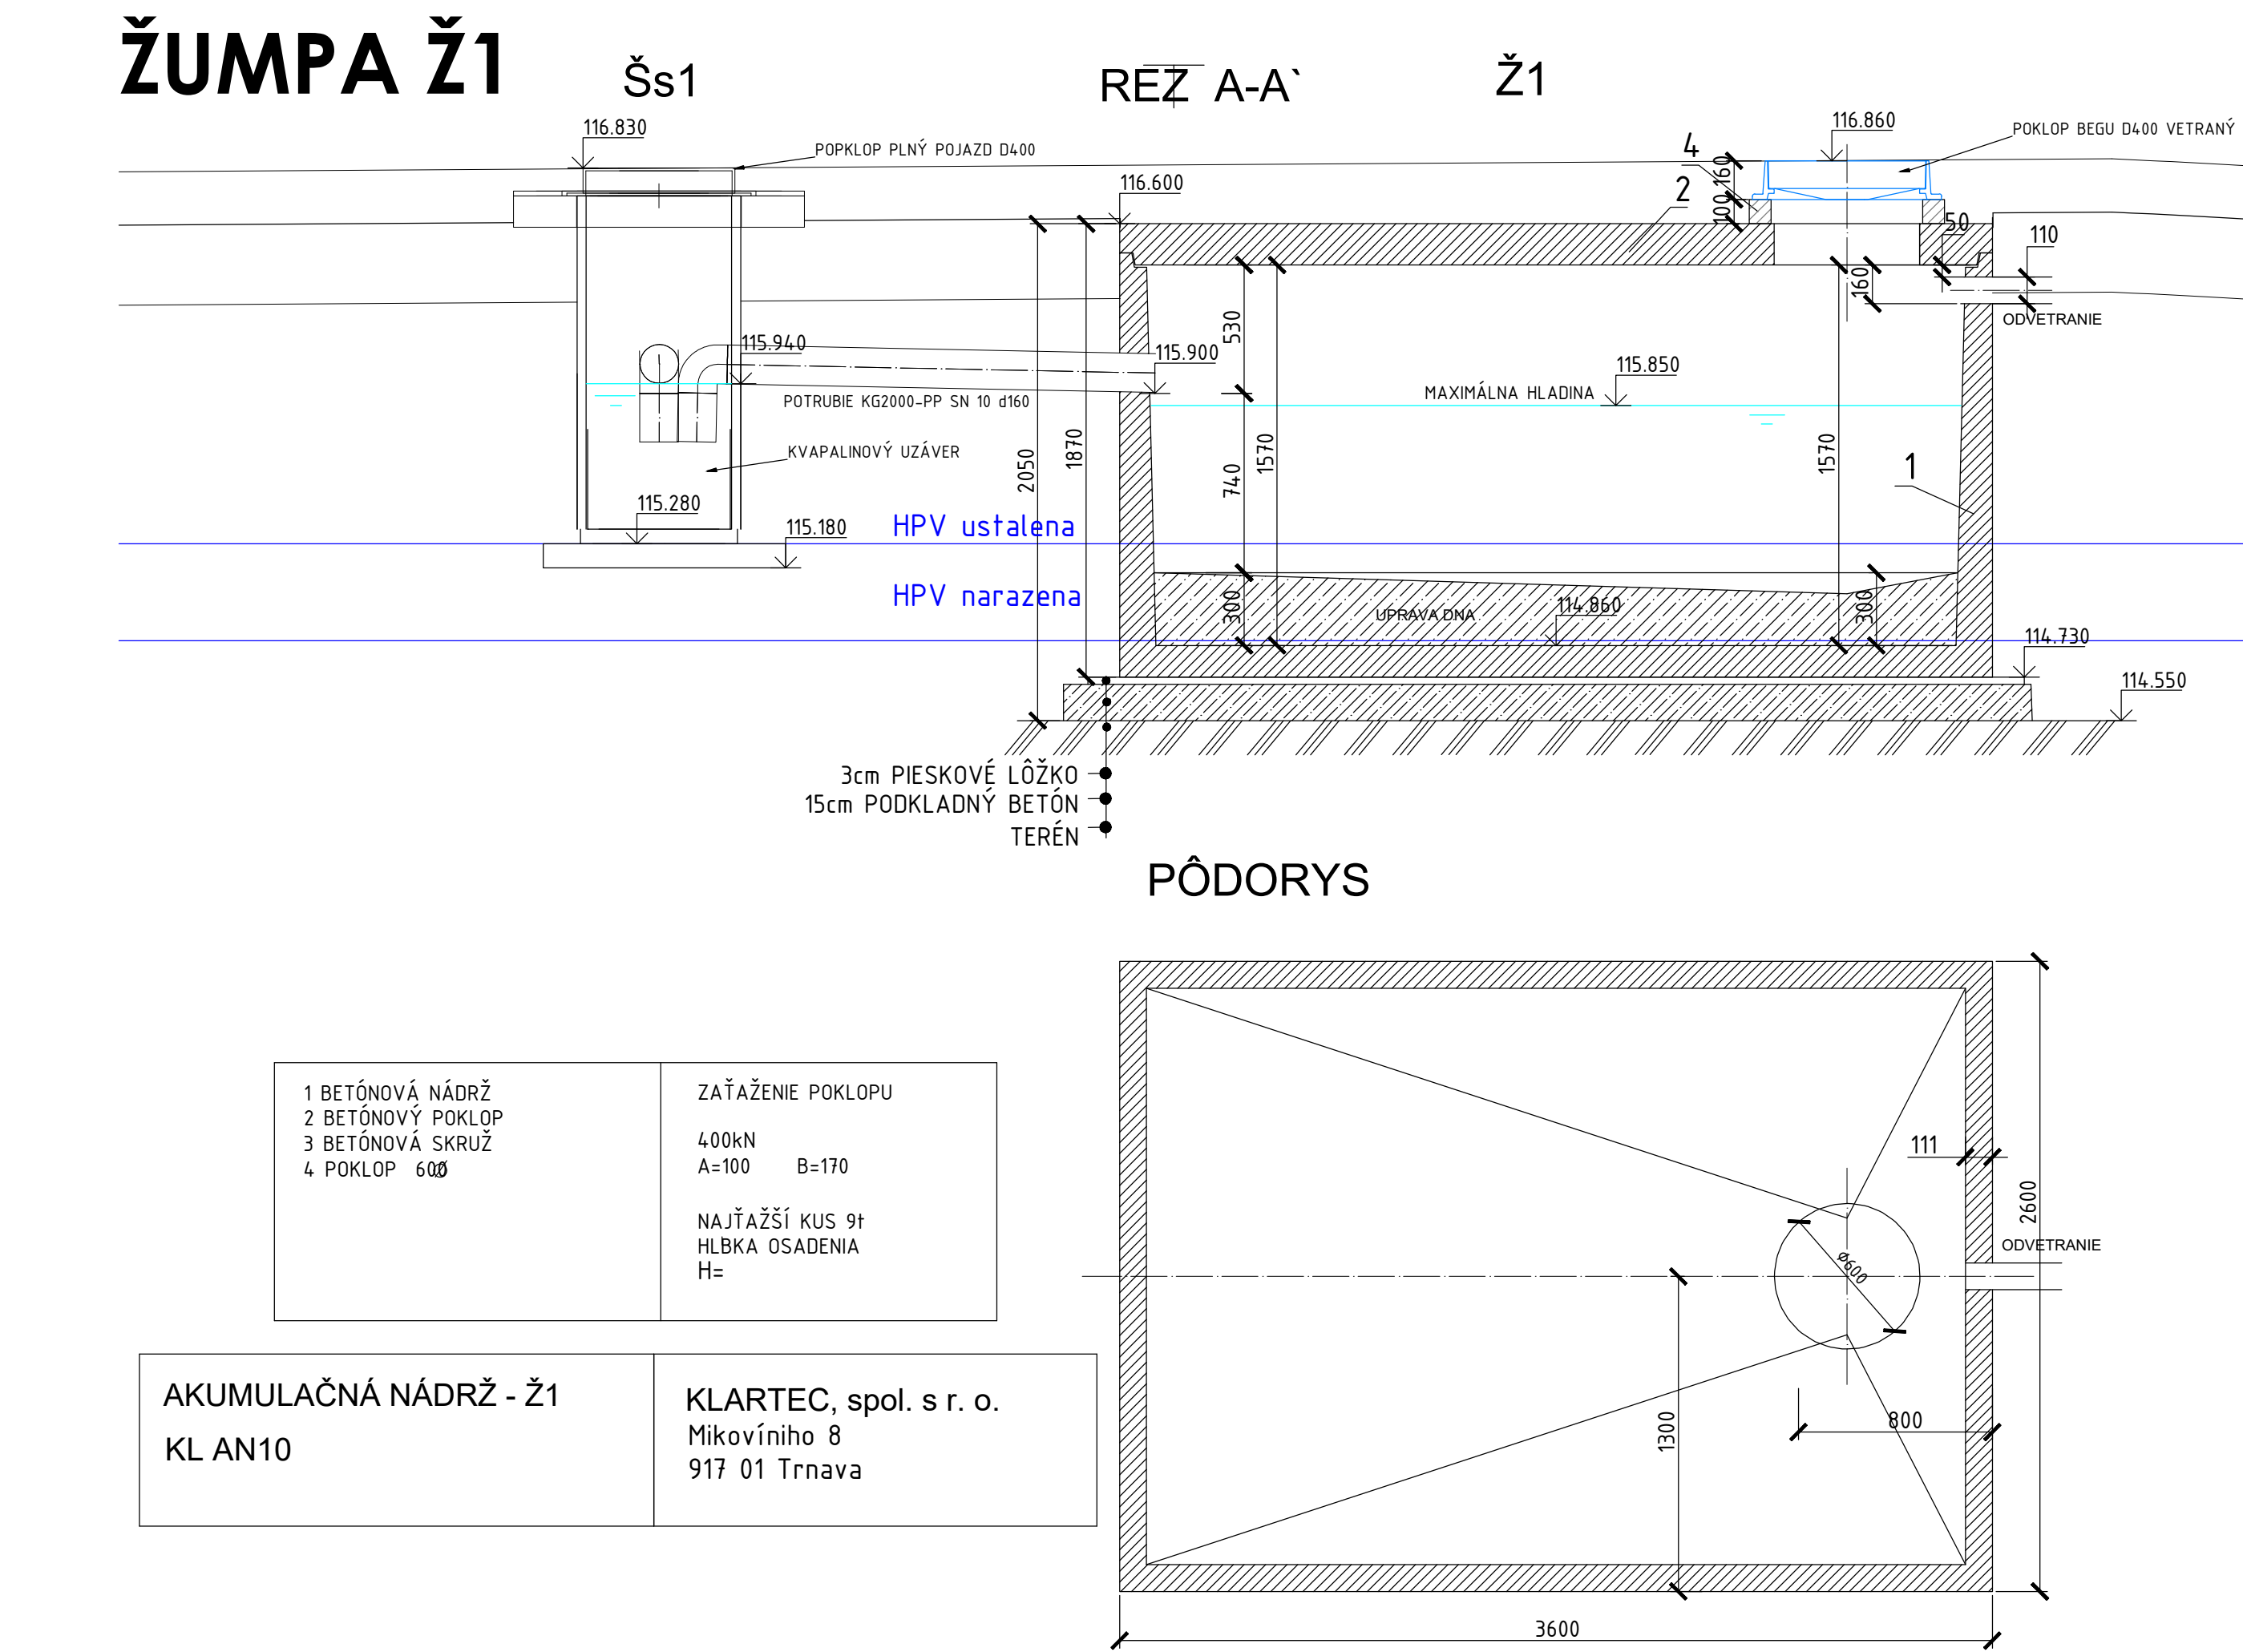


ŽUMPA Ž2

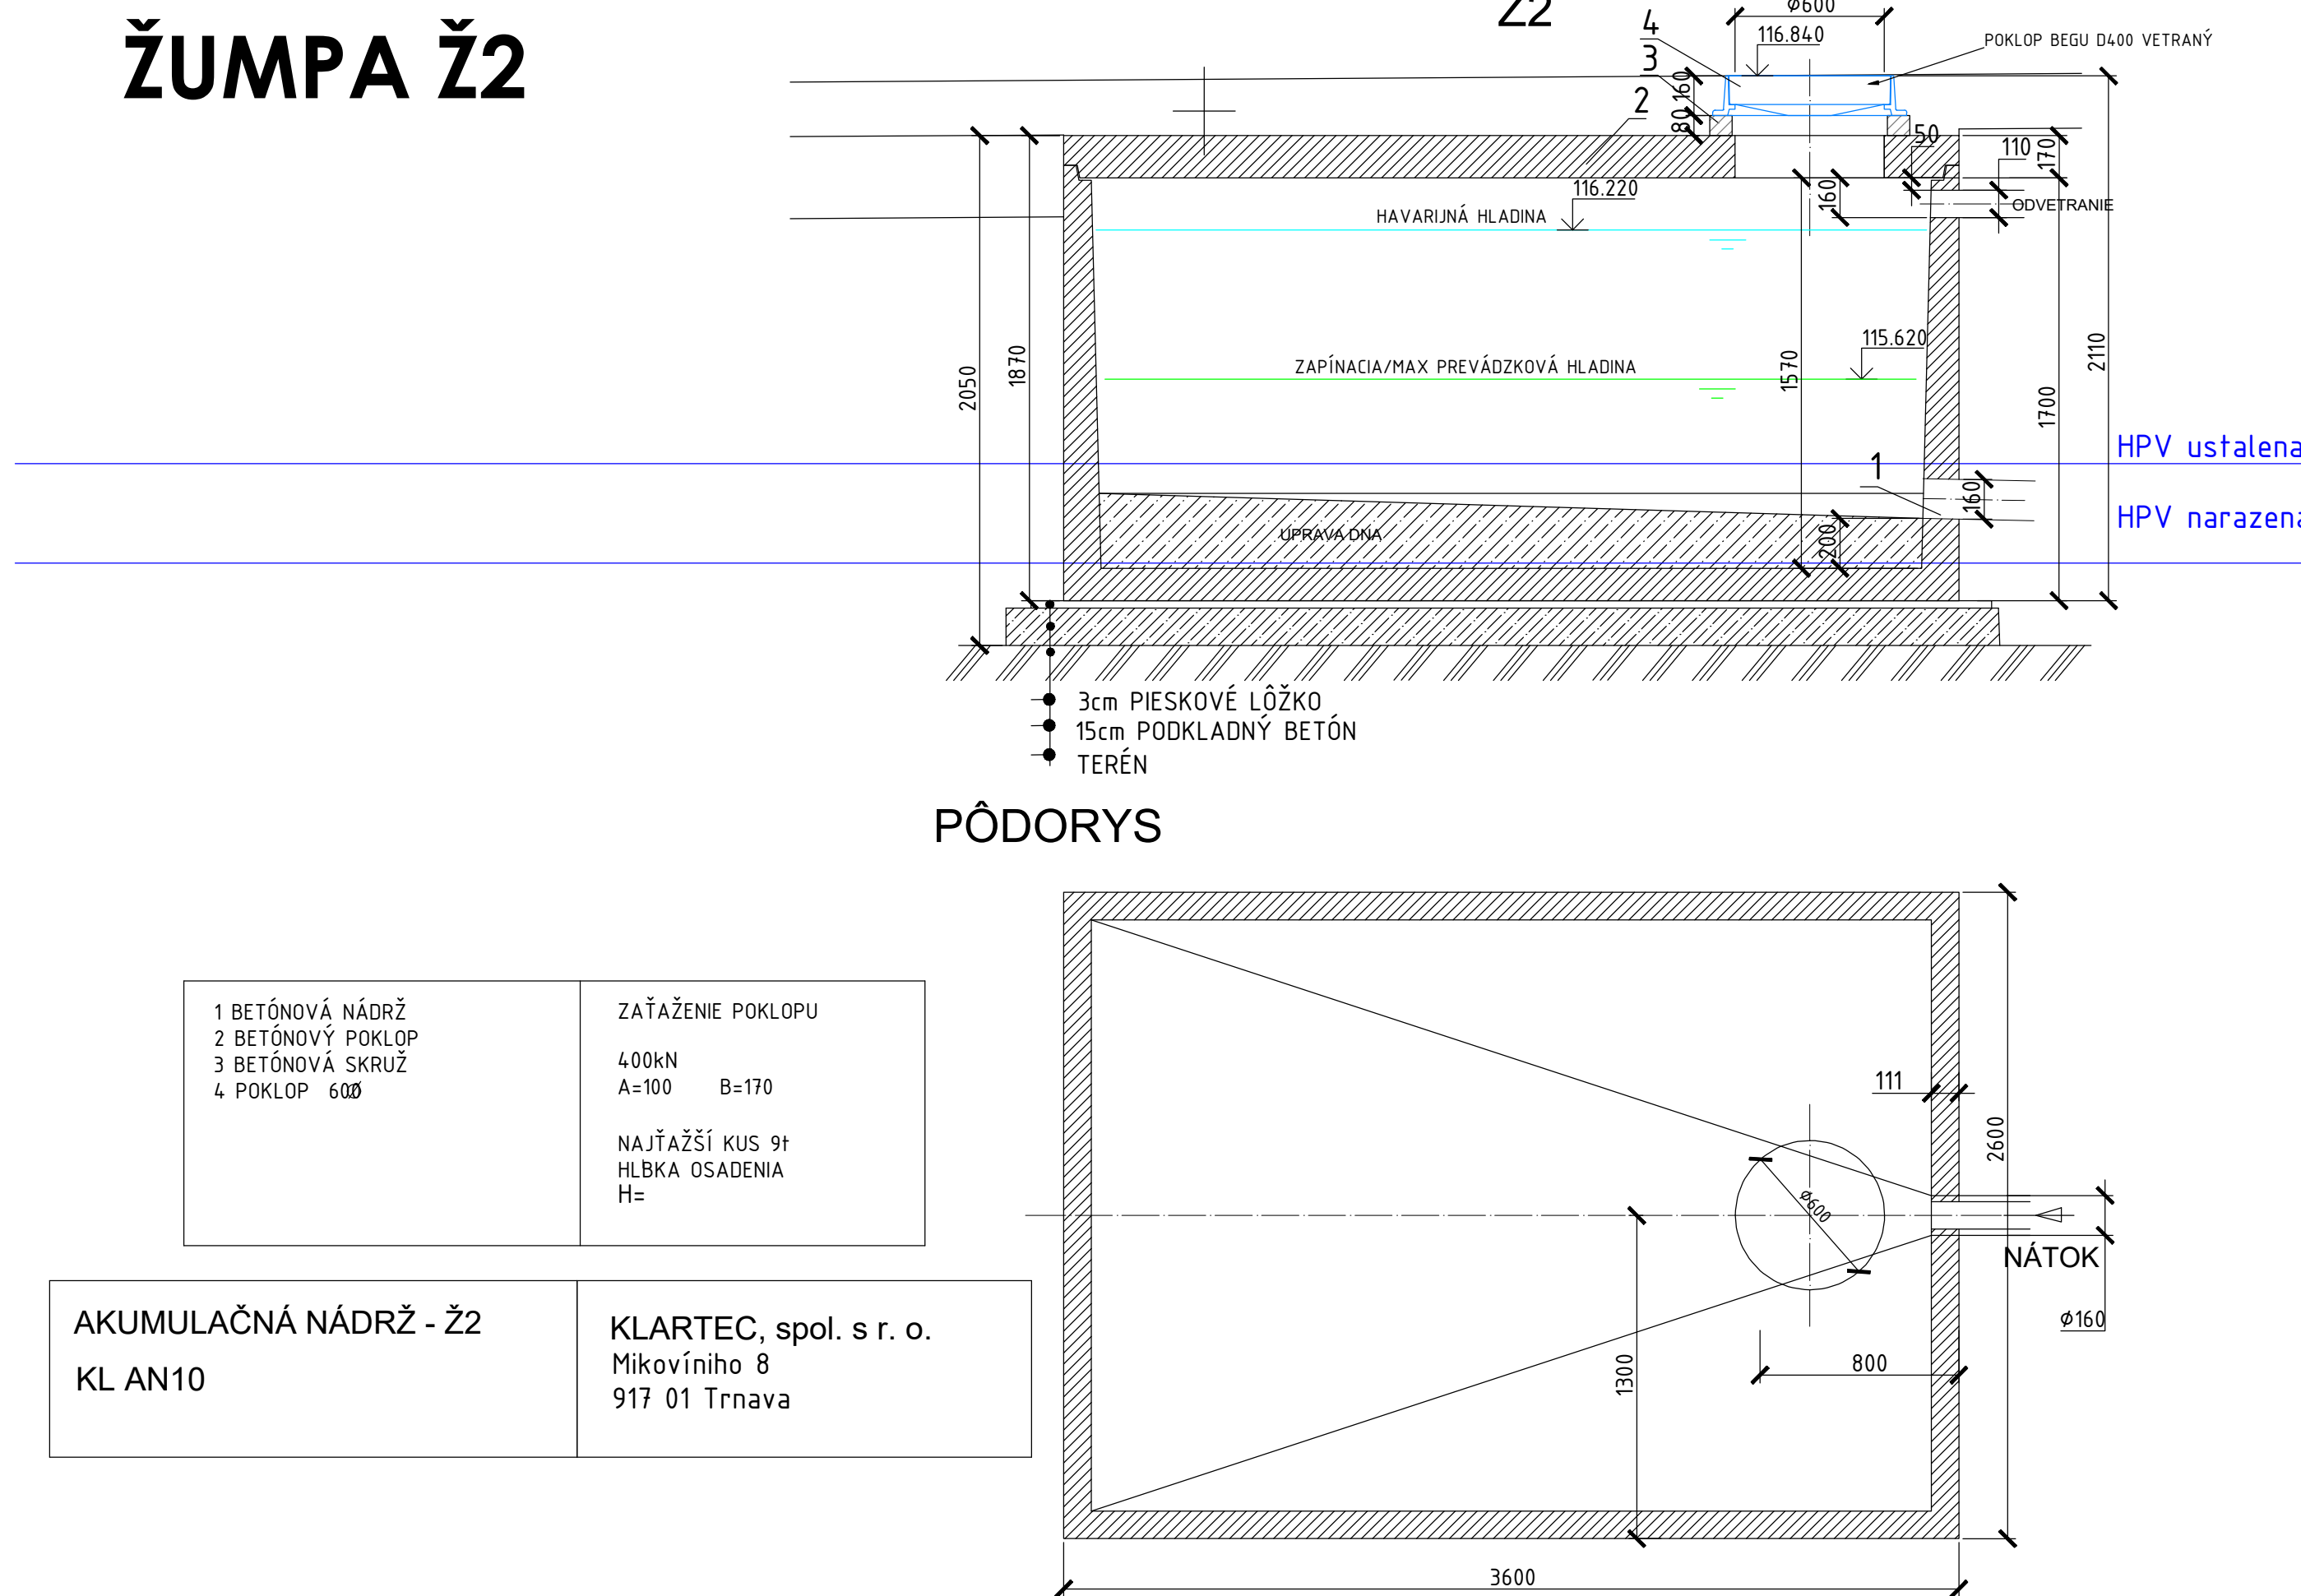


ŽUMPA Ž3

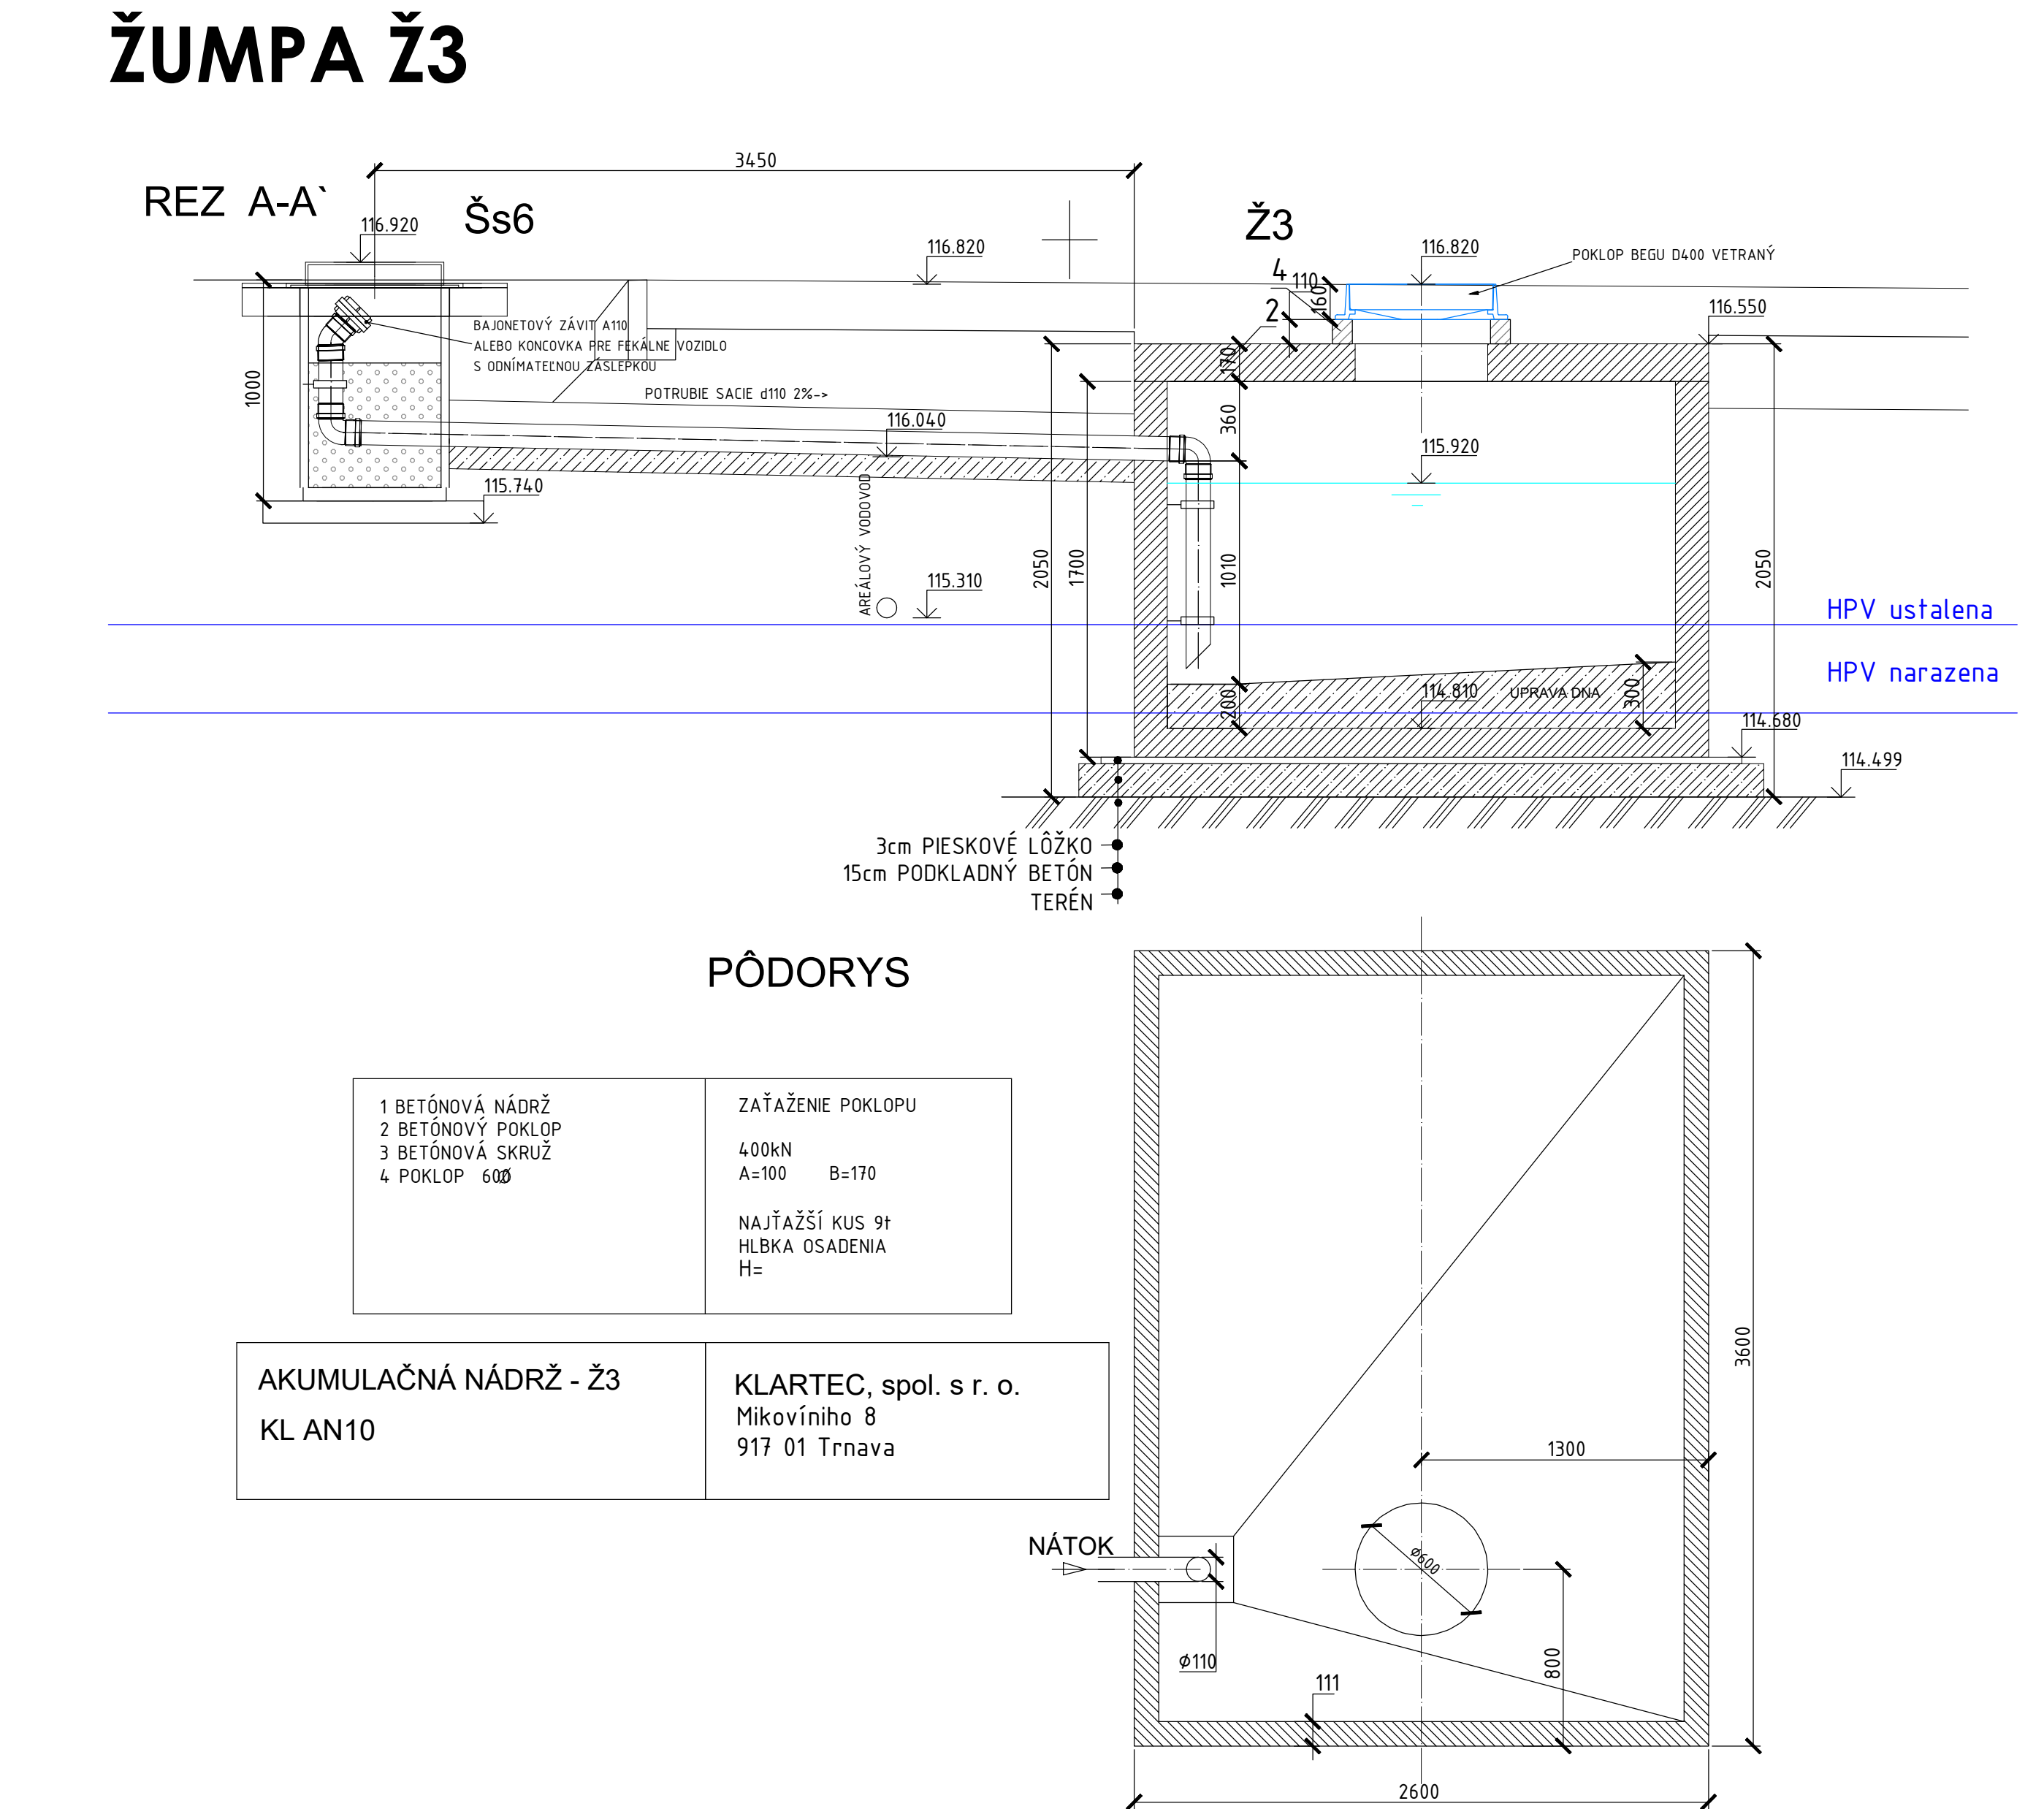


AŠ1

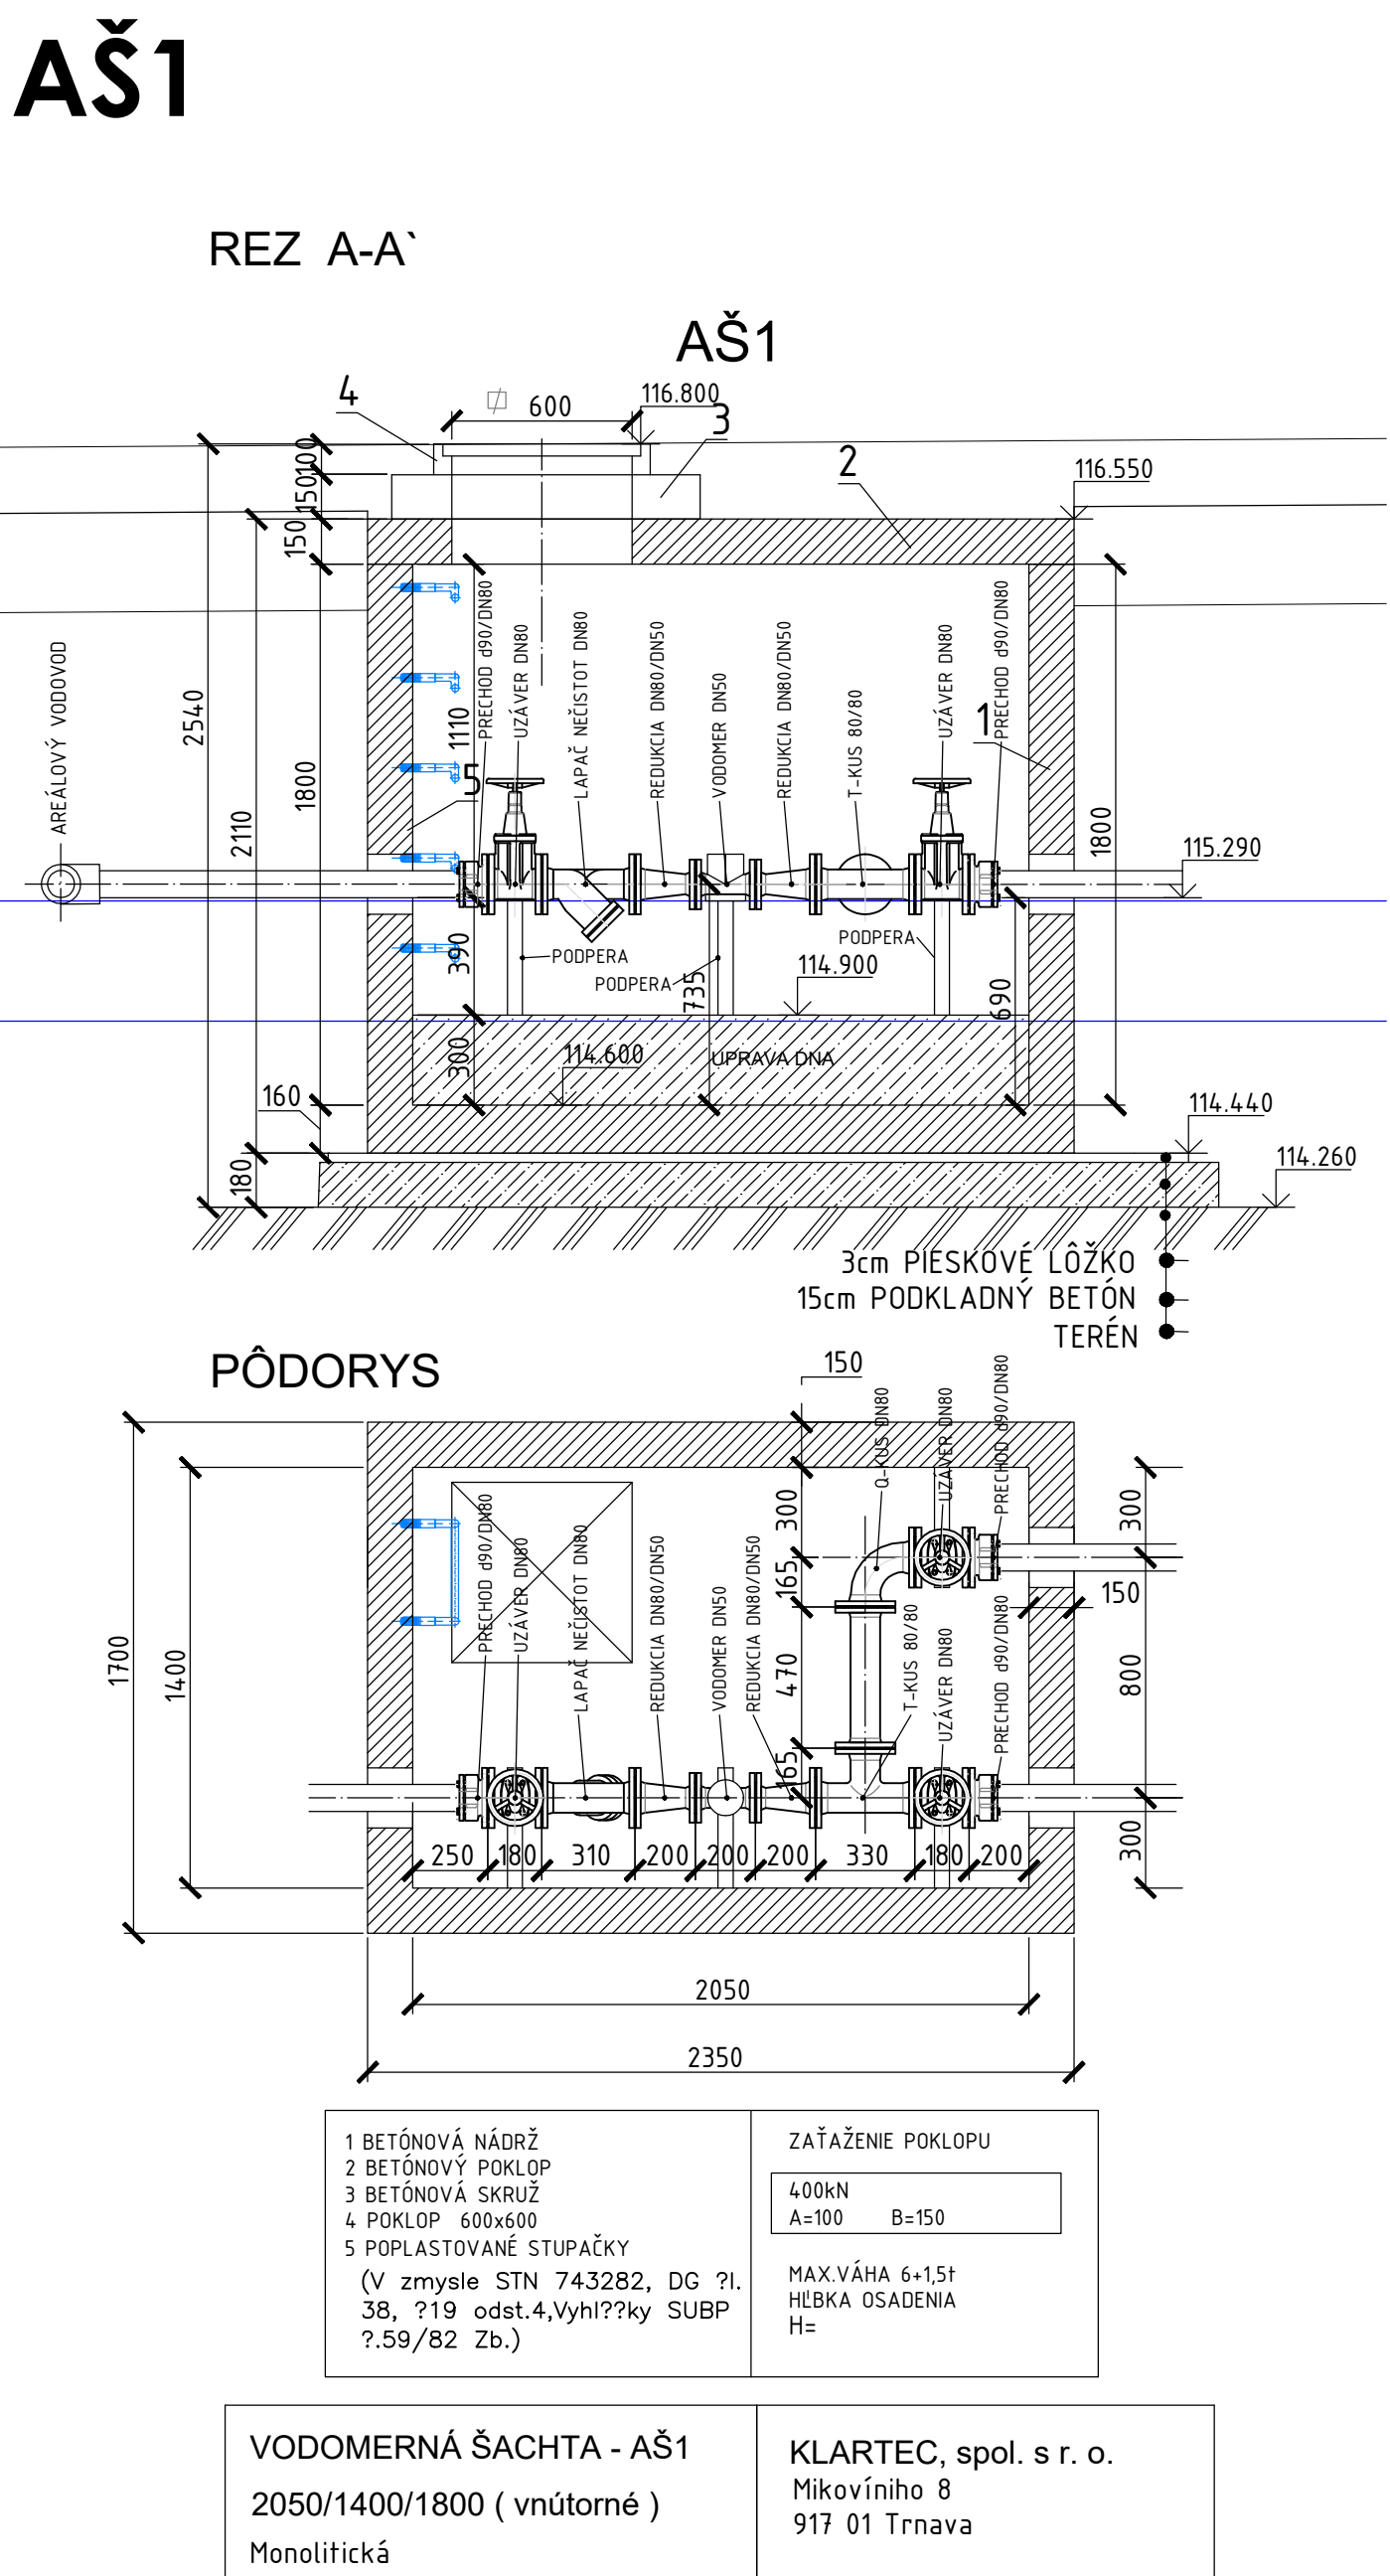


AŠ2

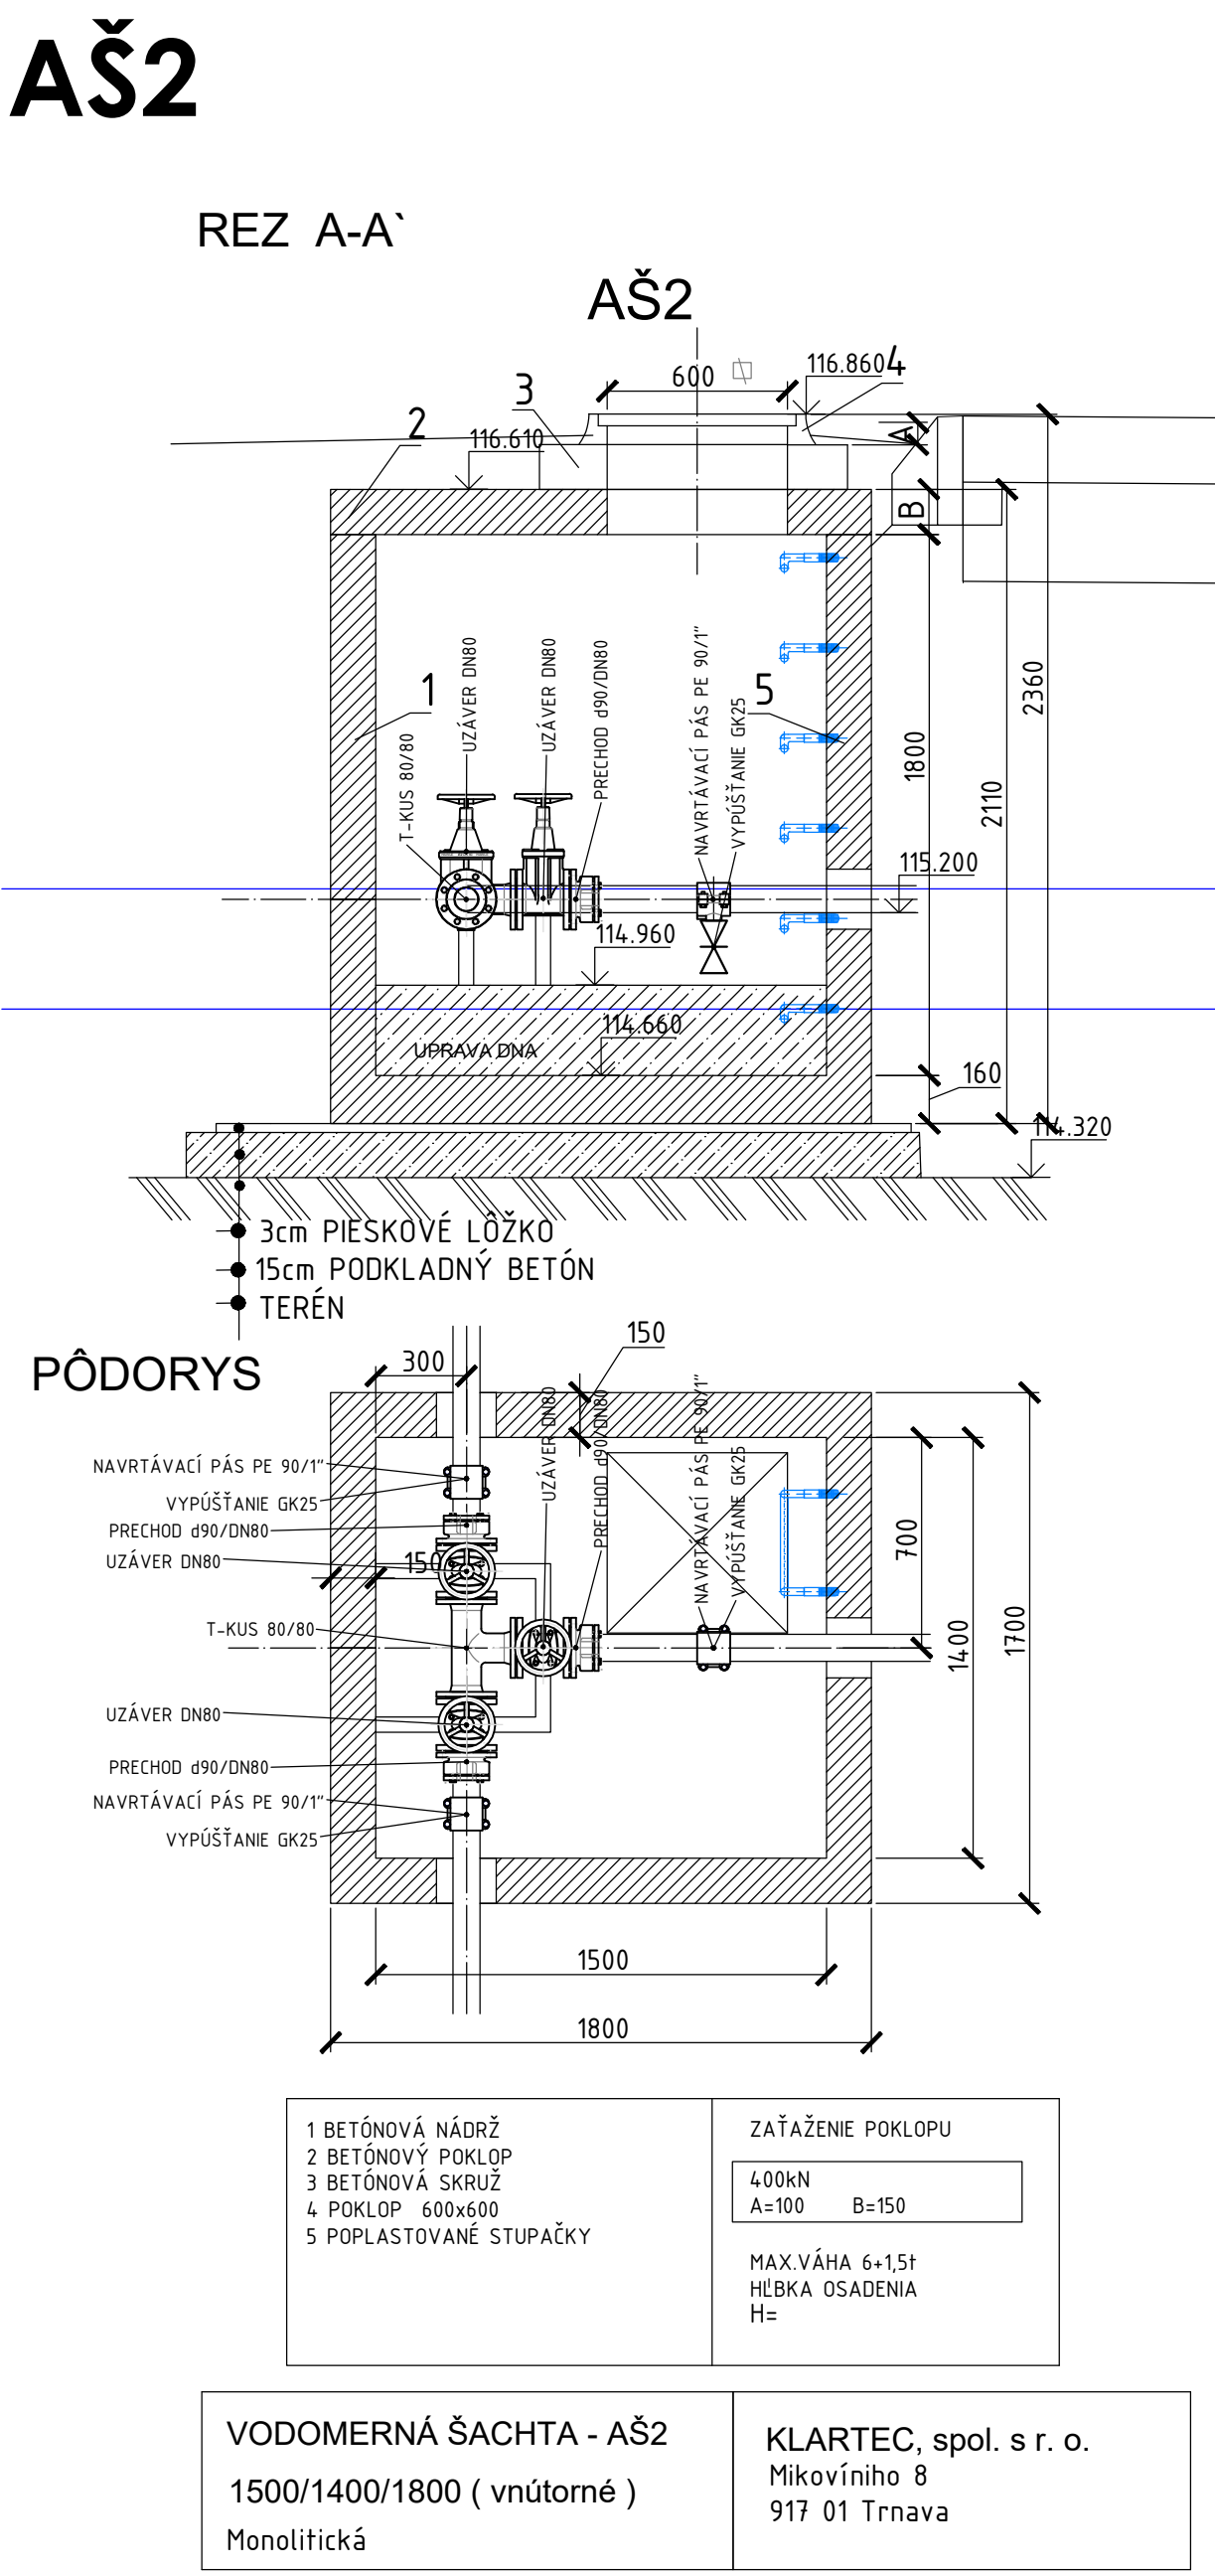


ČŠ

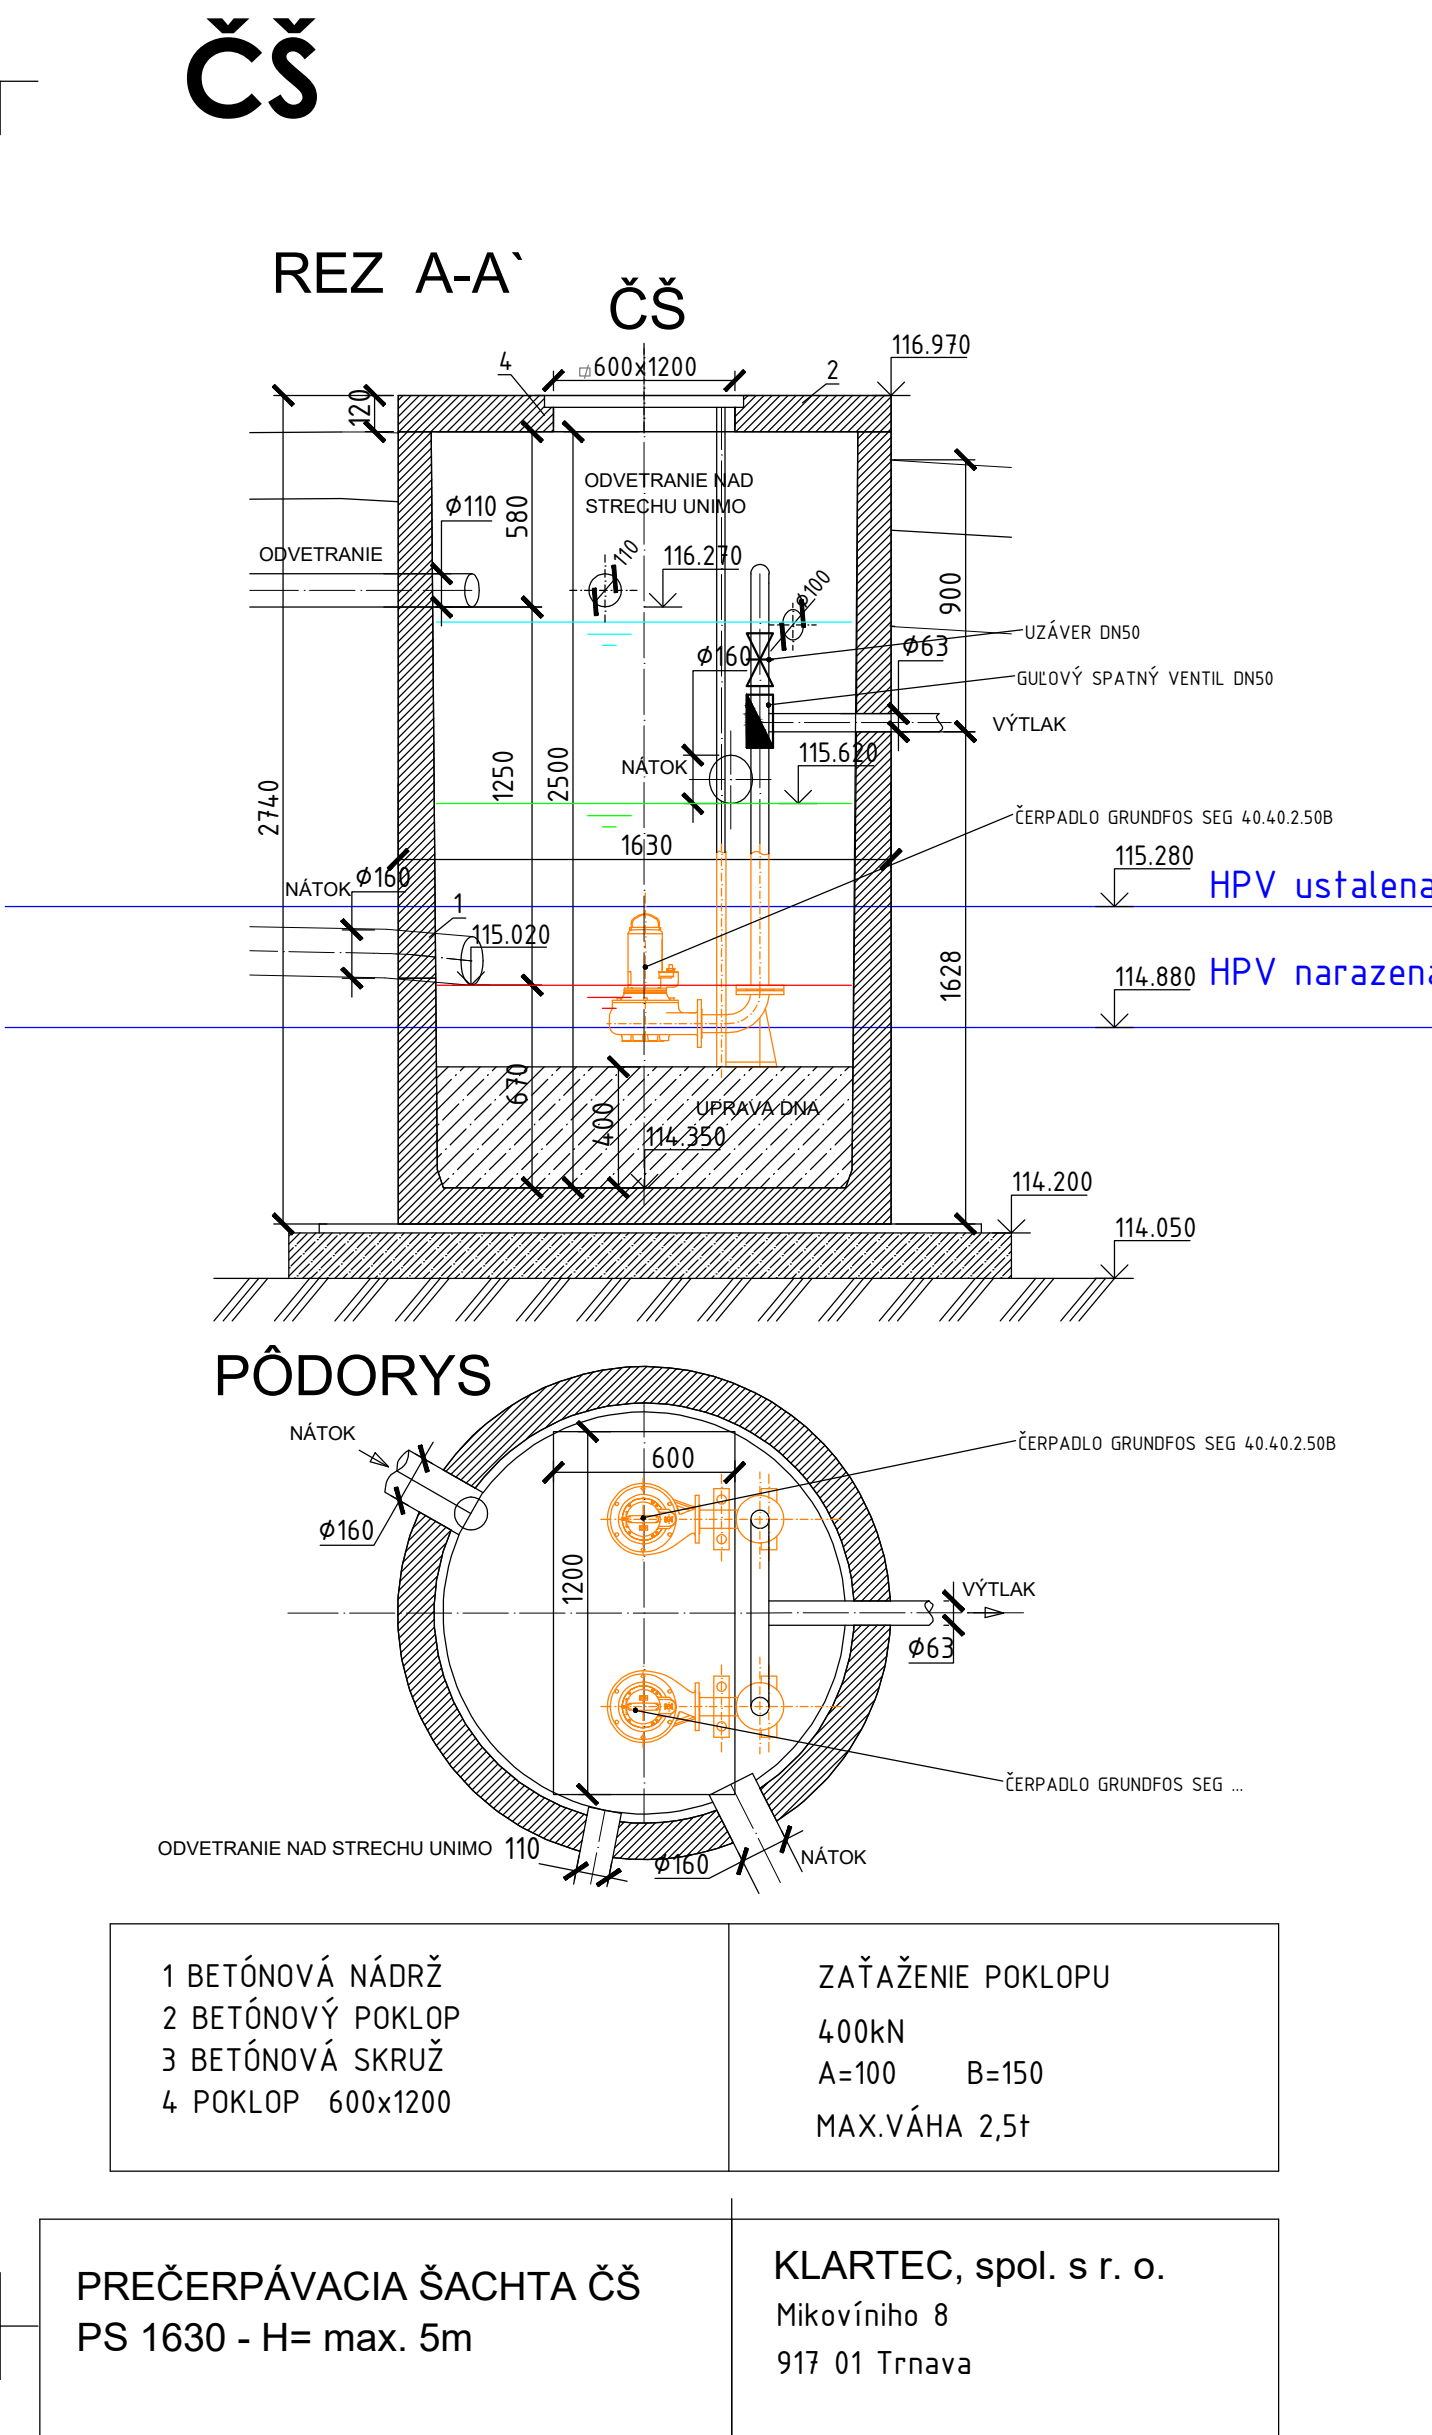


ENVIA VIVO

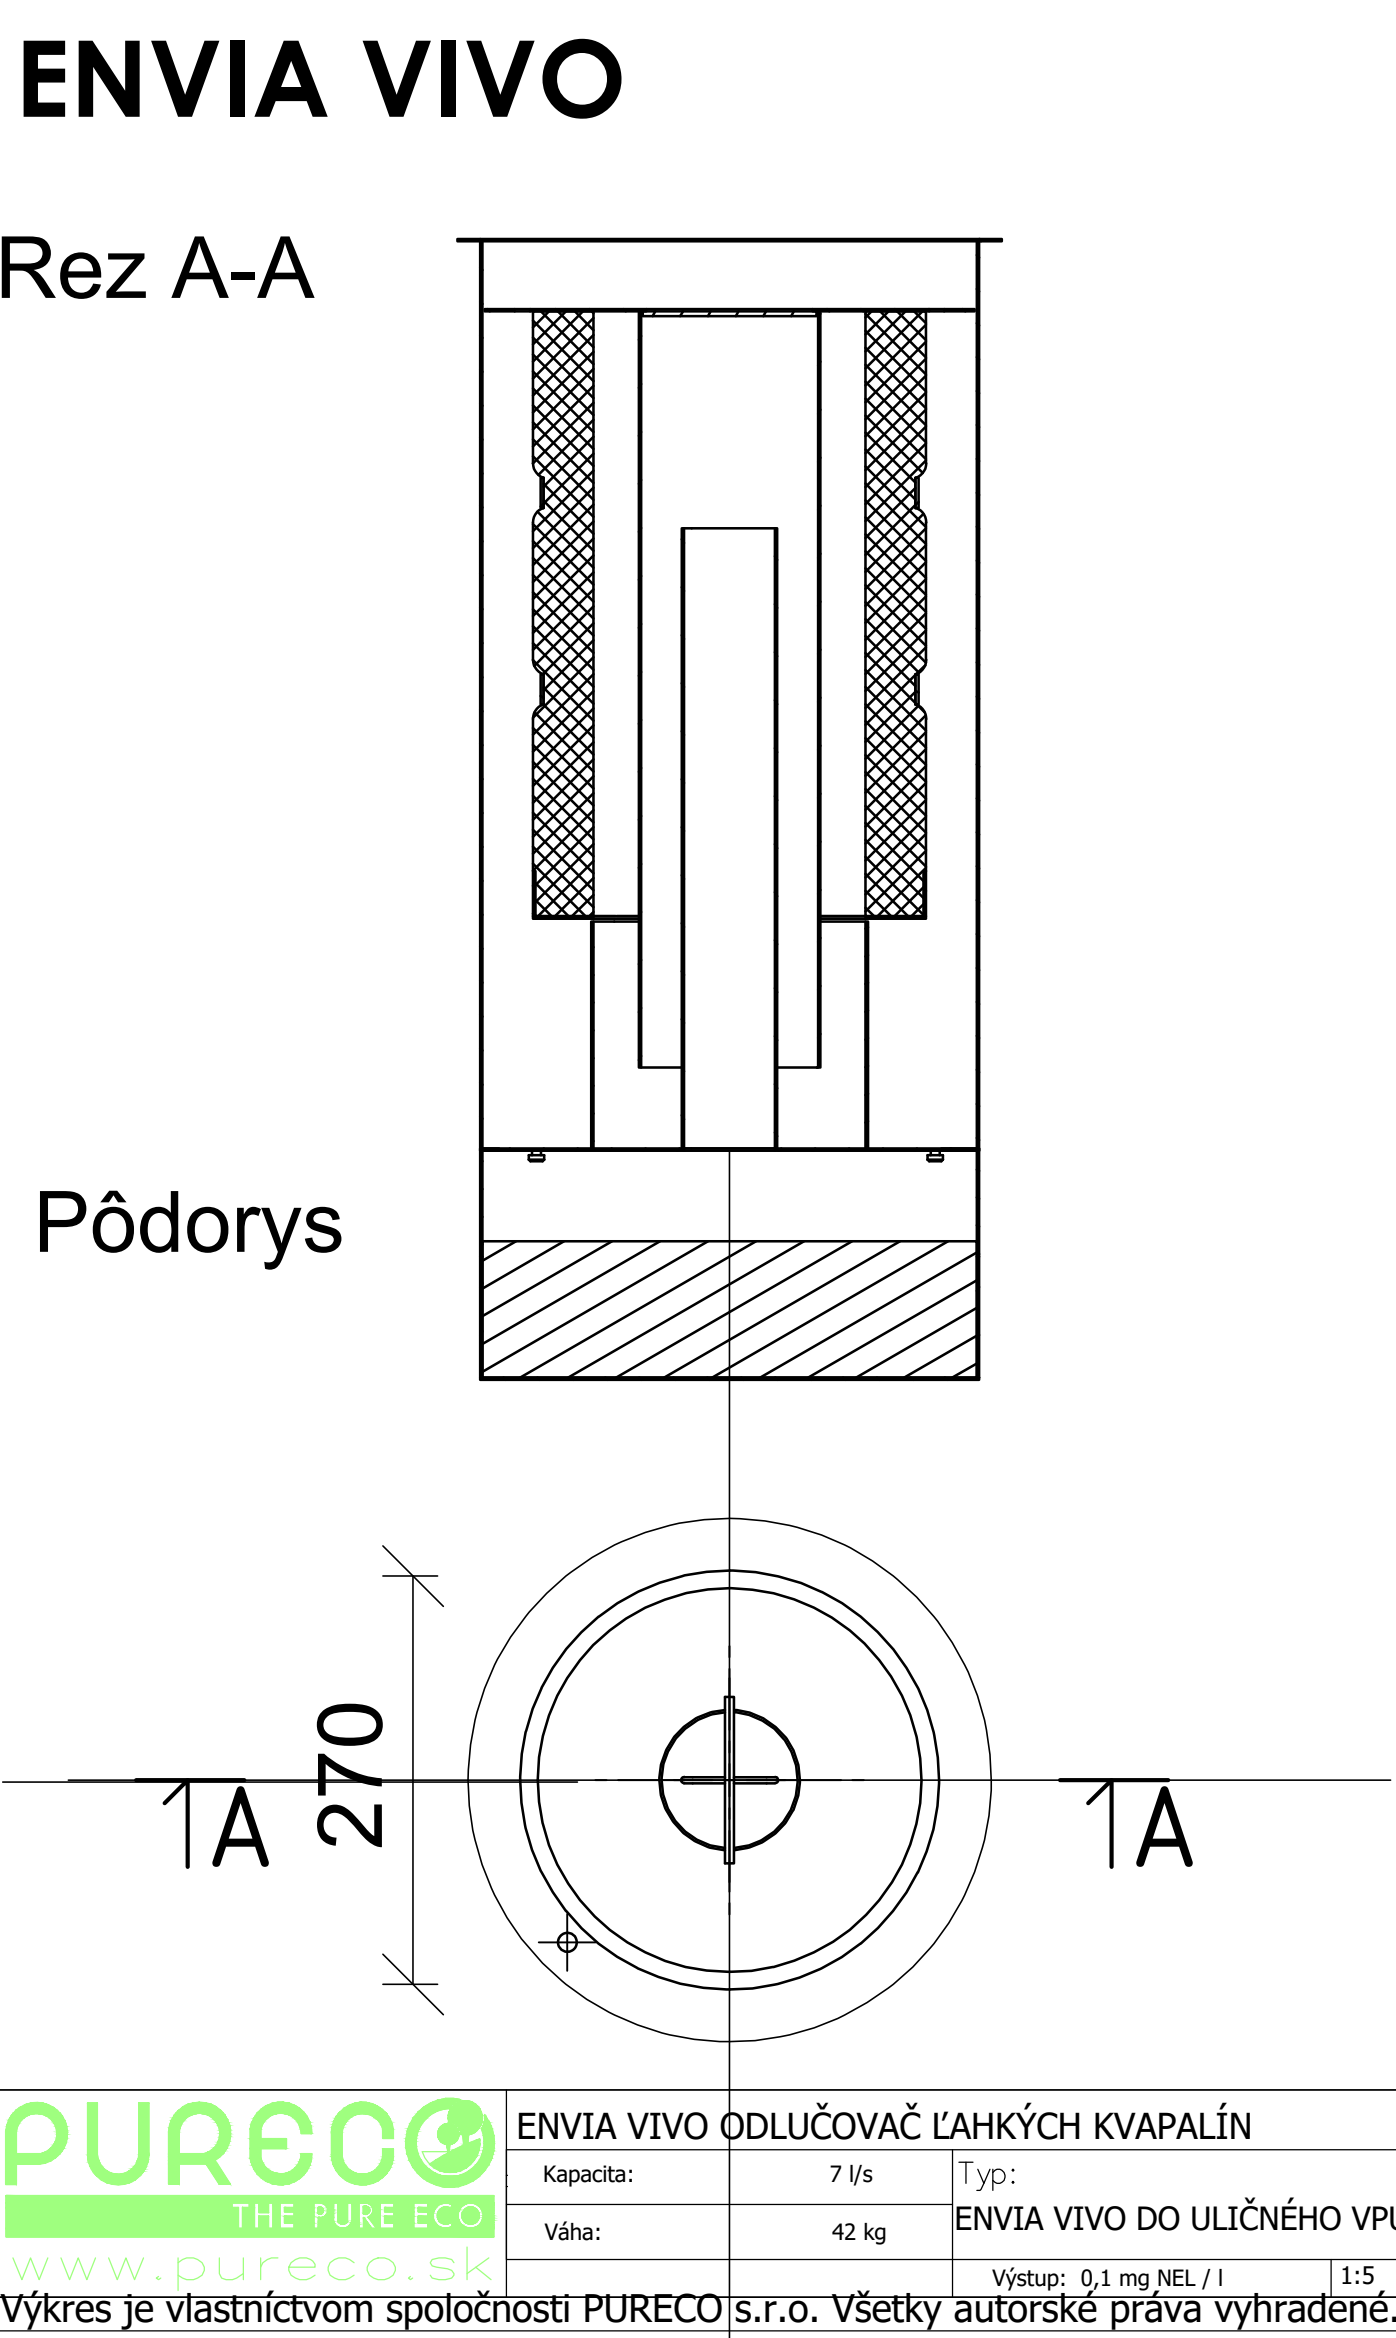


LÍNOVÉ ODVODNENIE

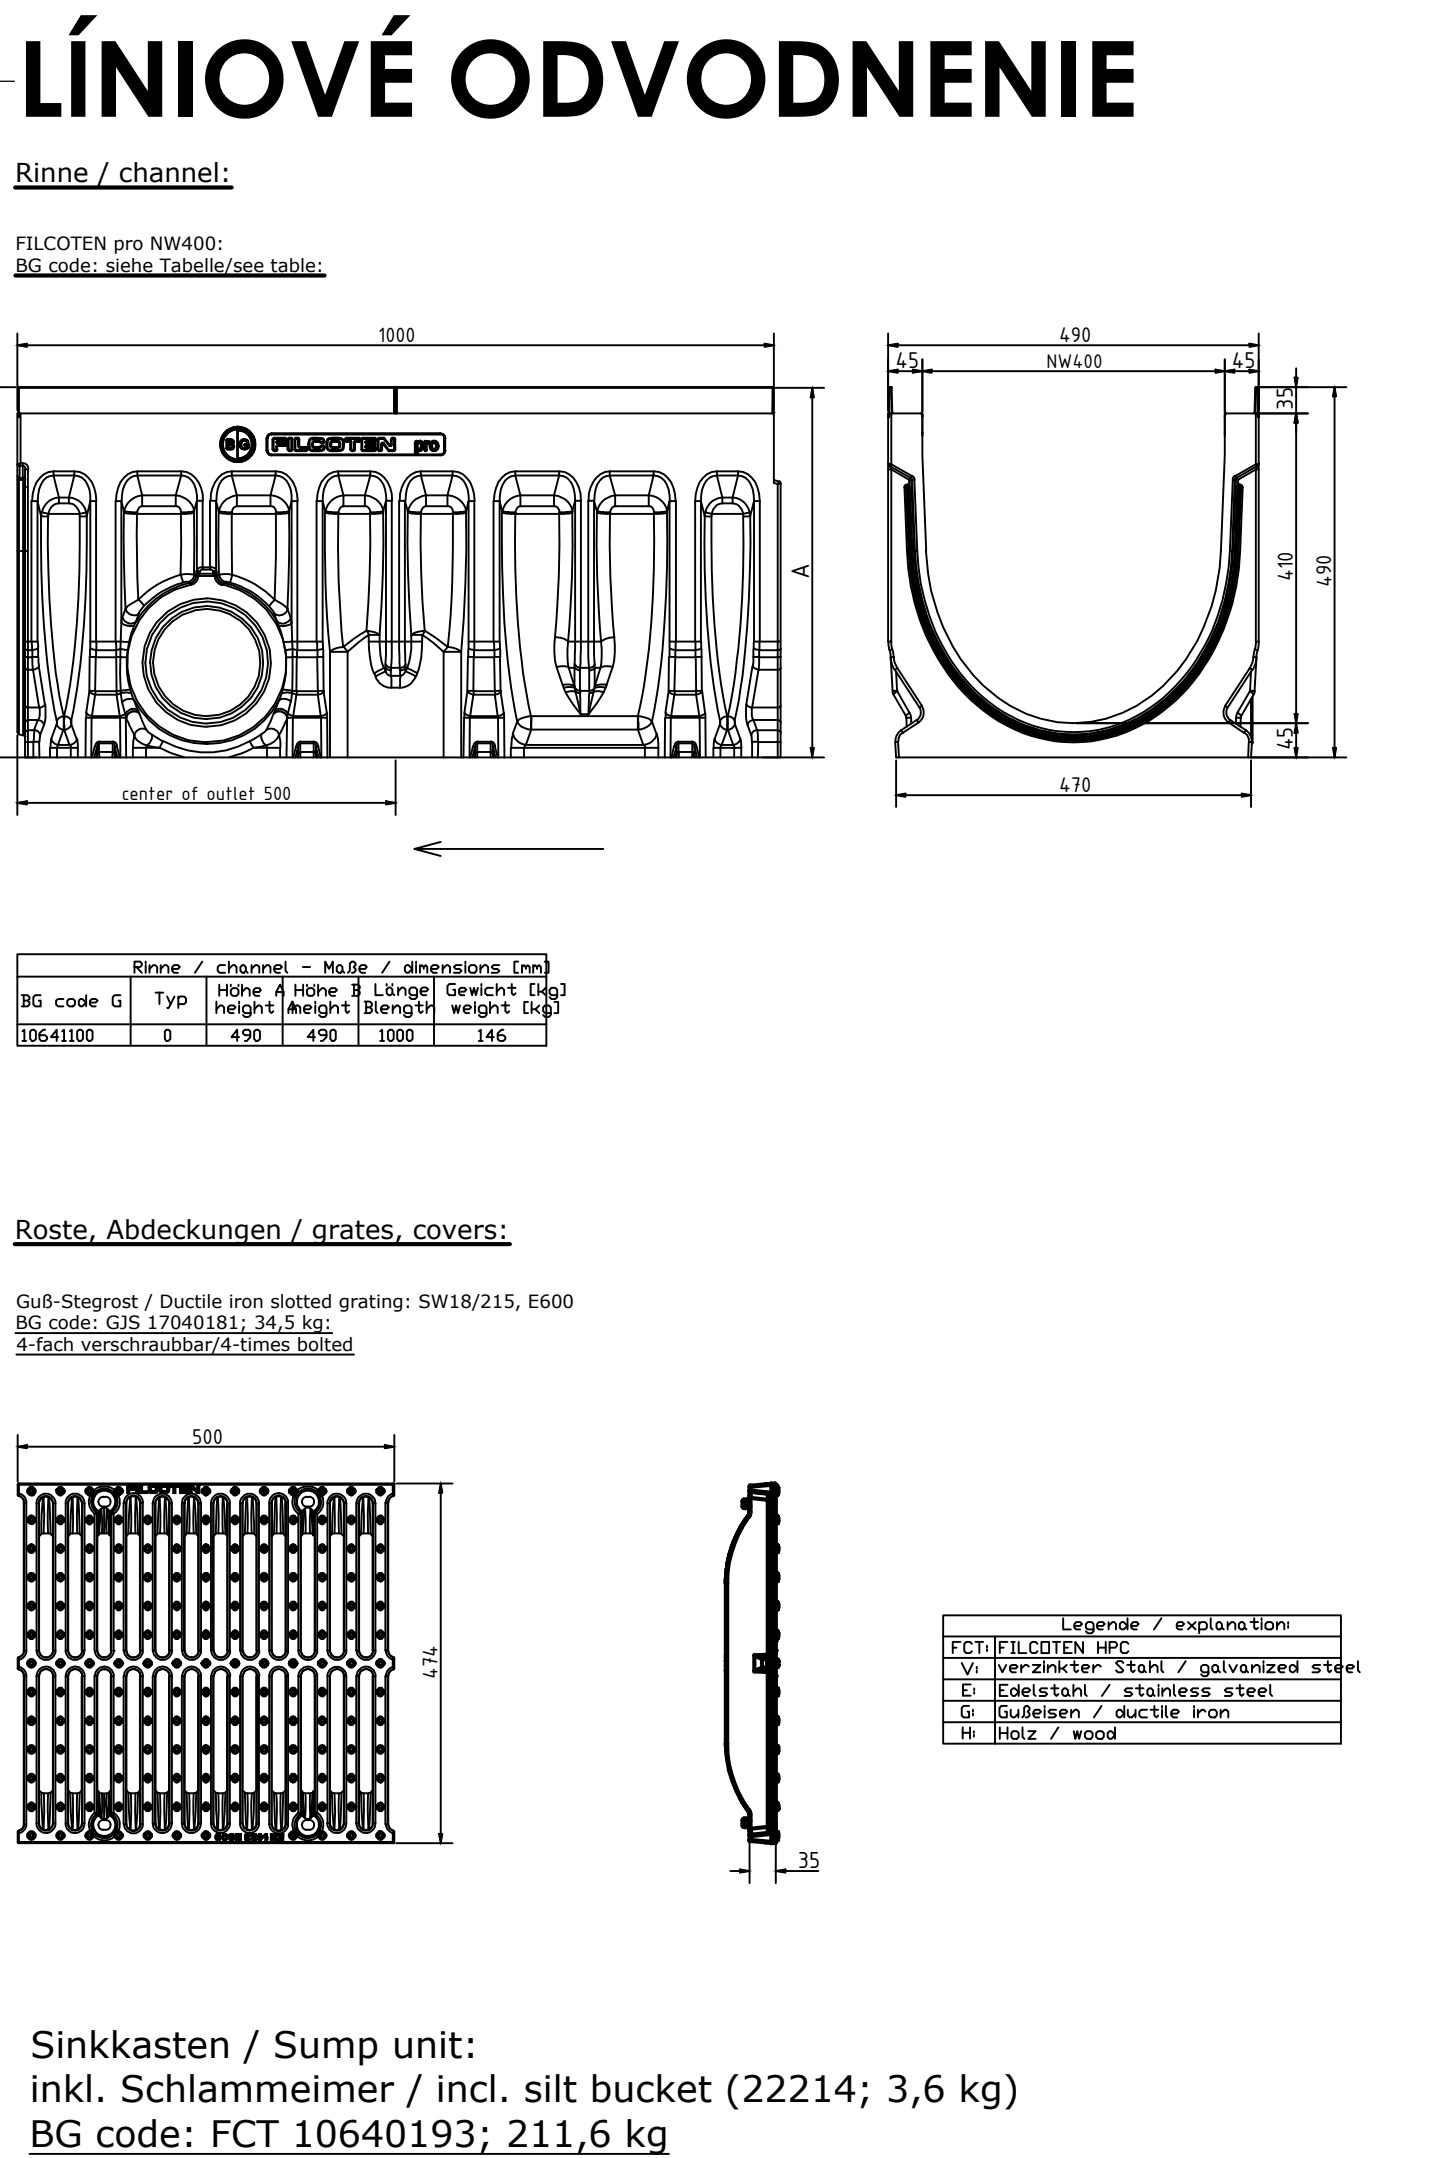


ORL

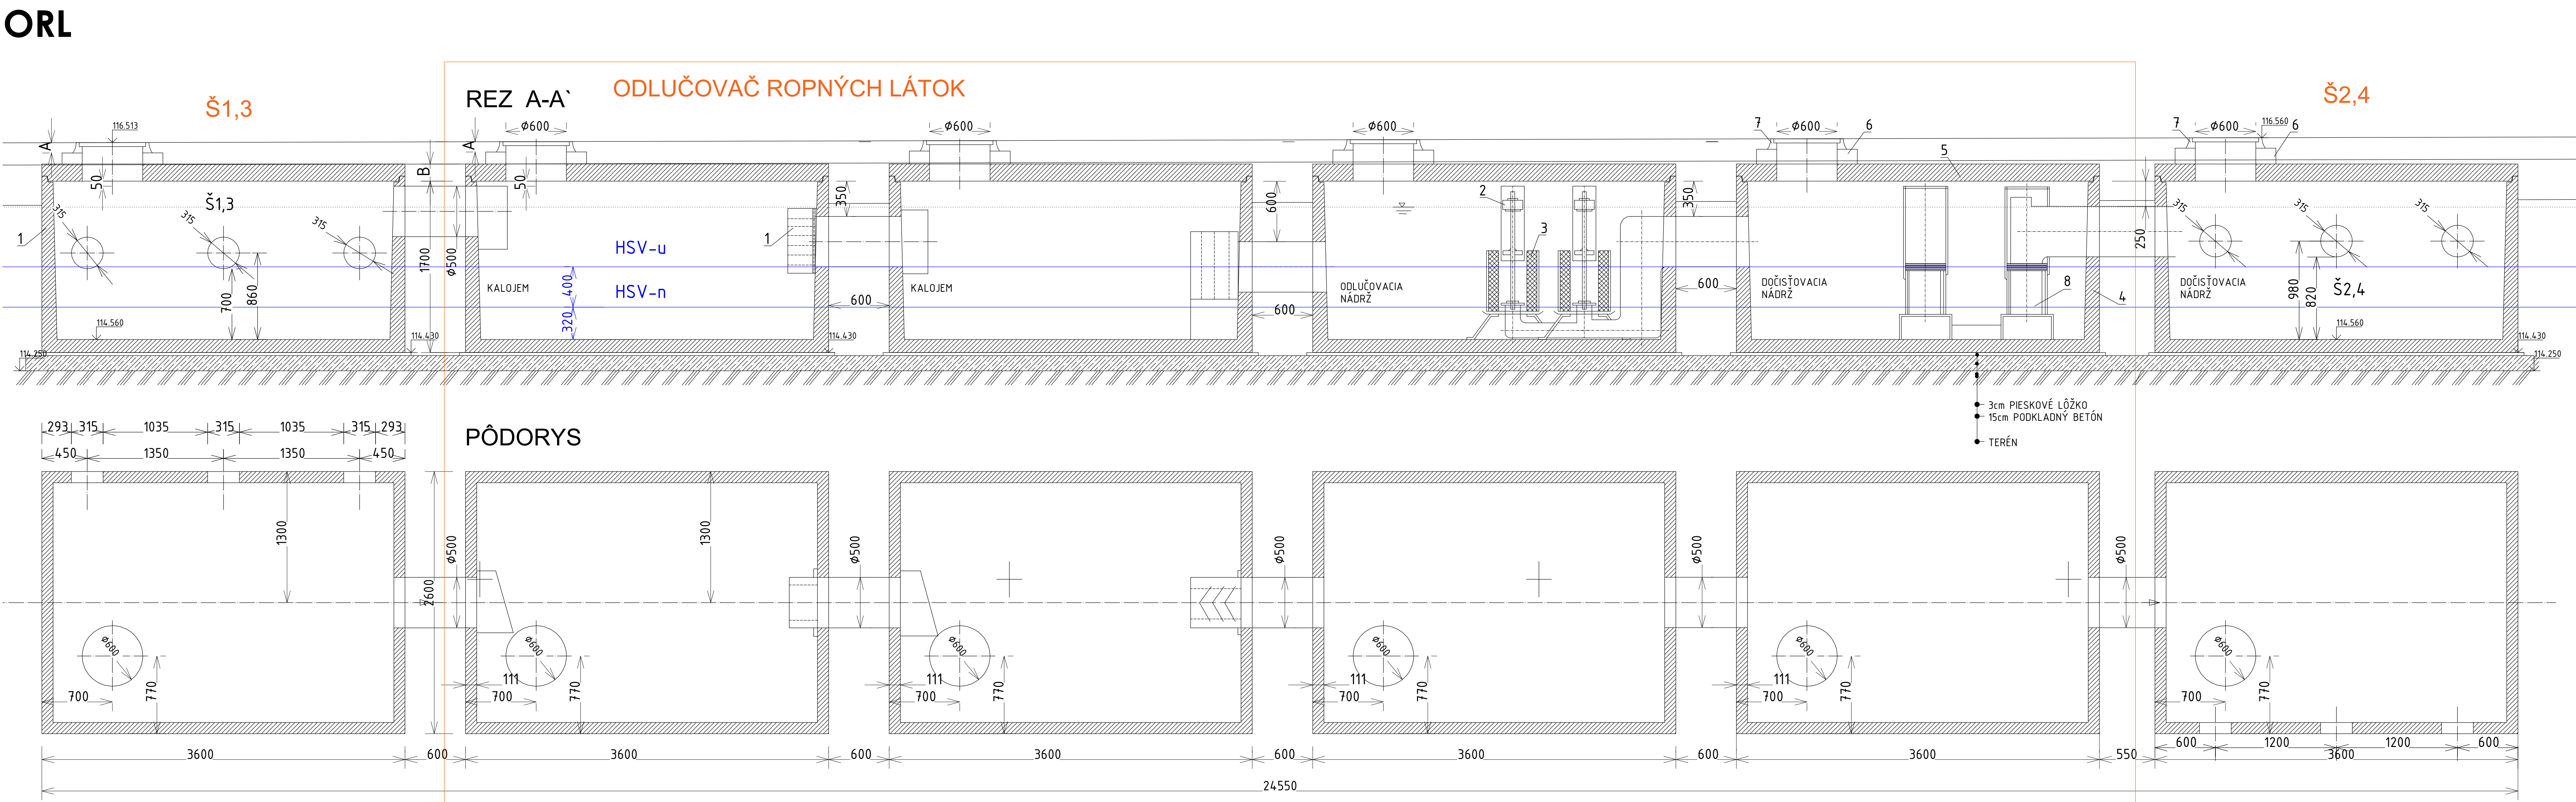

VSakovací objekt

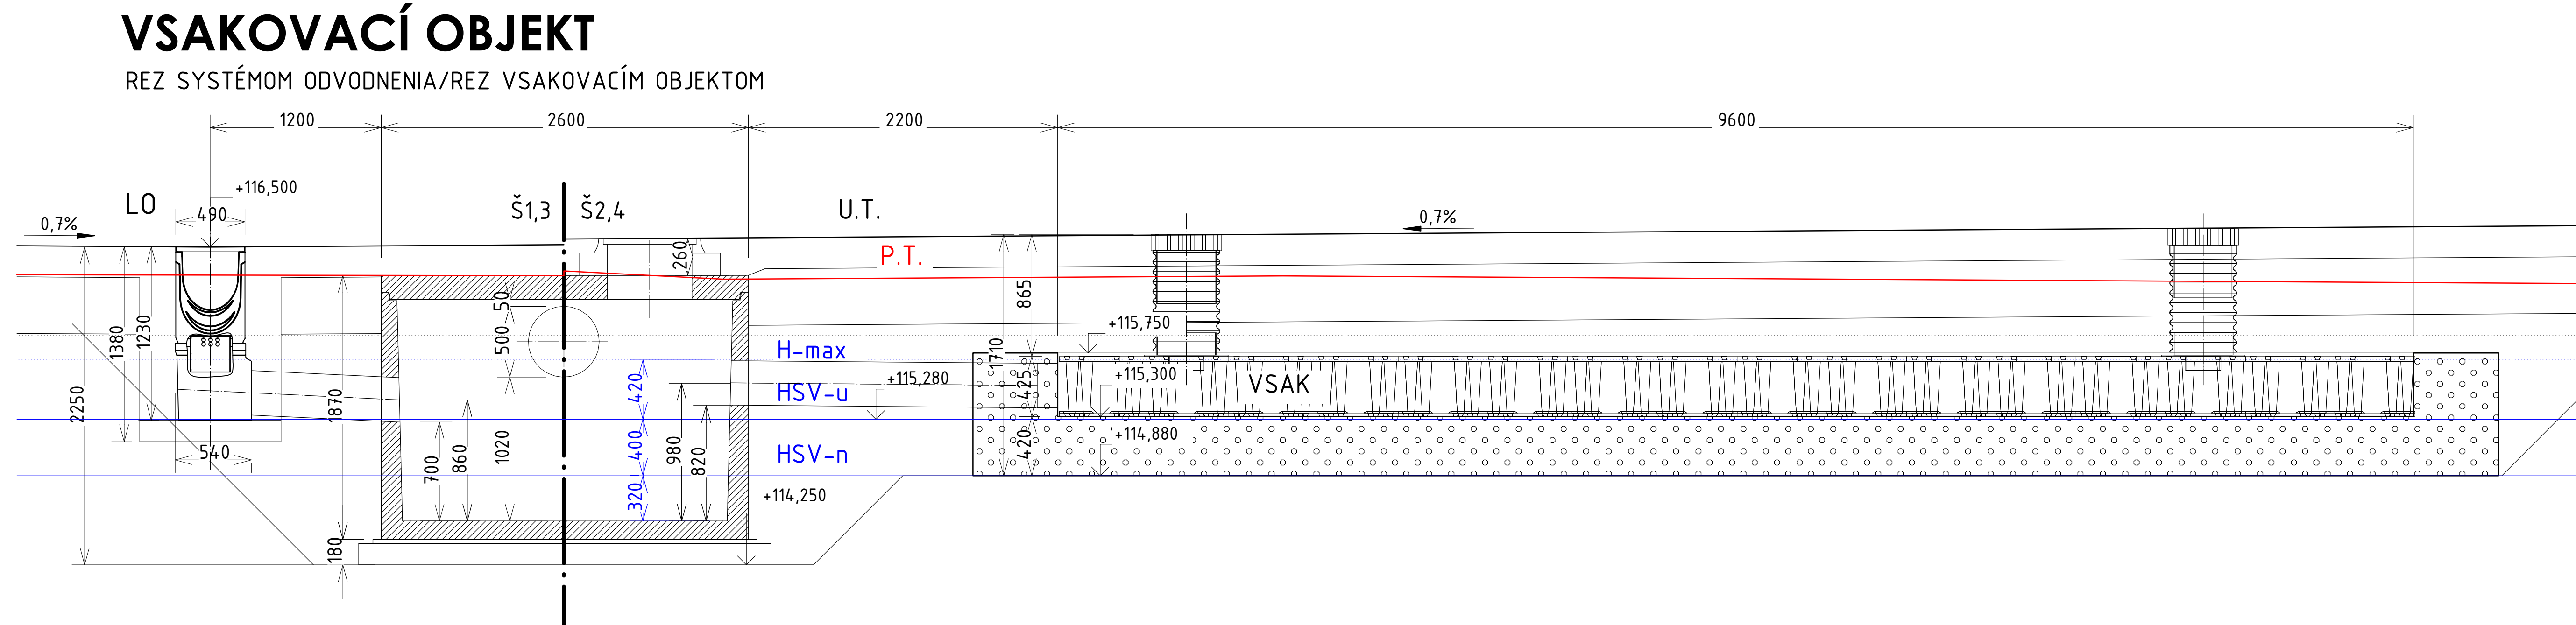

TRASOVANIE VODOVODU OKOLO PATKY

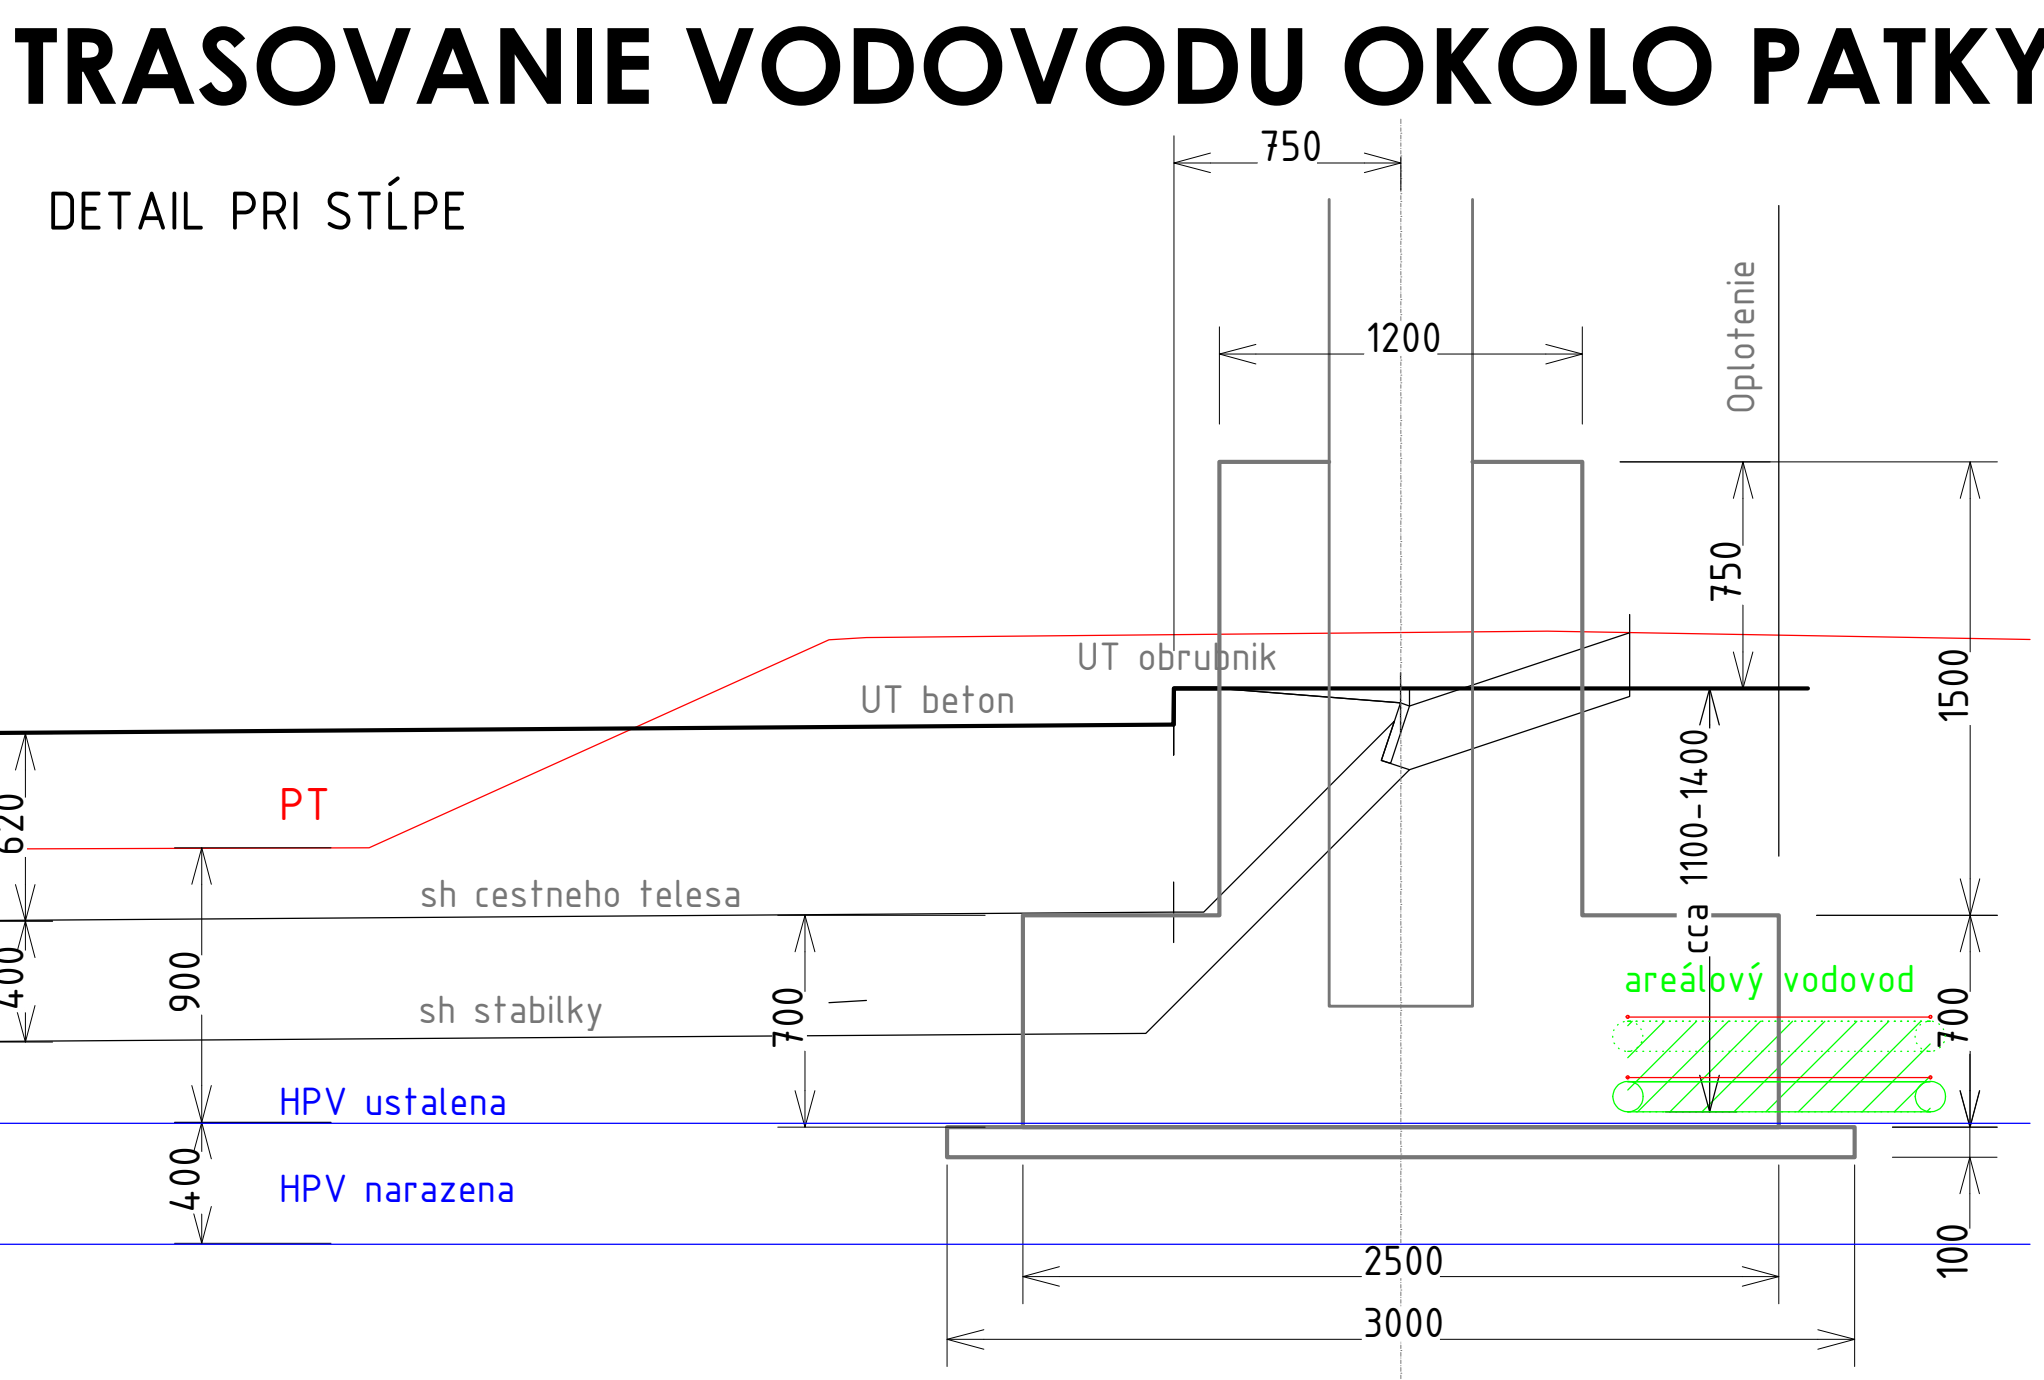

VÝTOKOVÝ STOJAN

