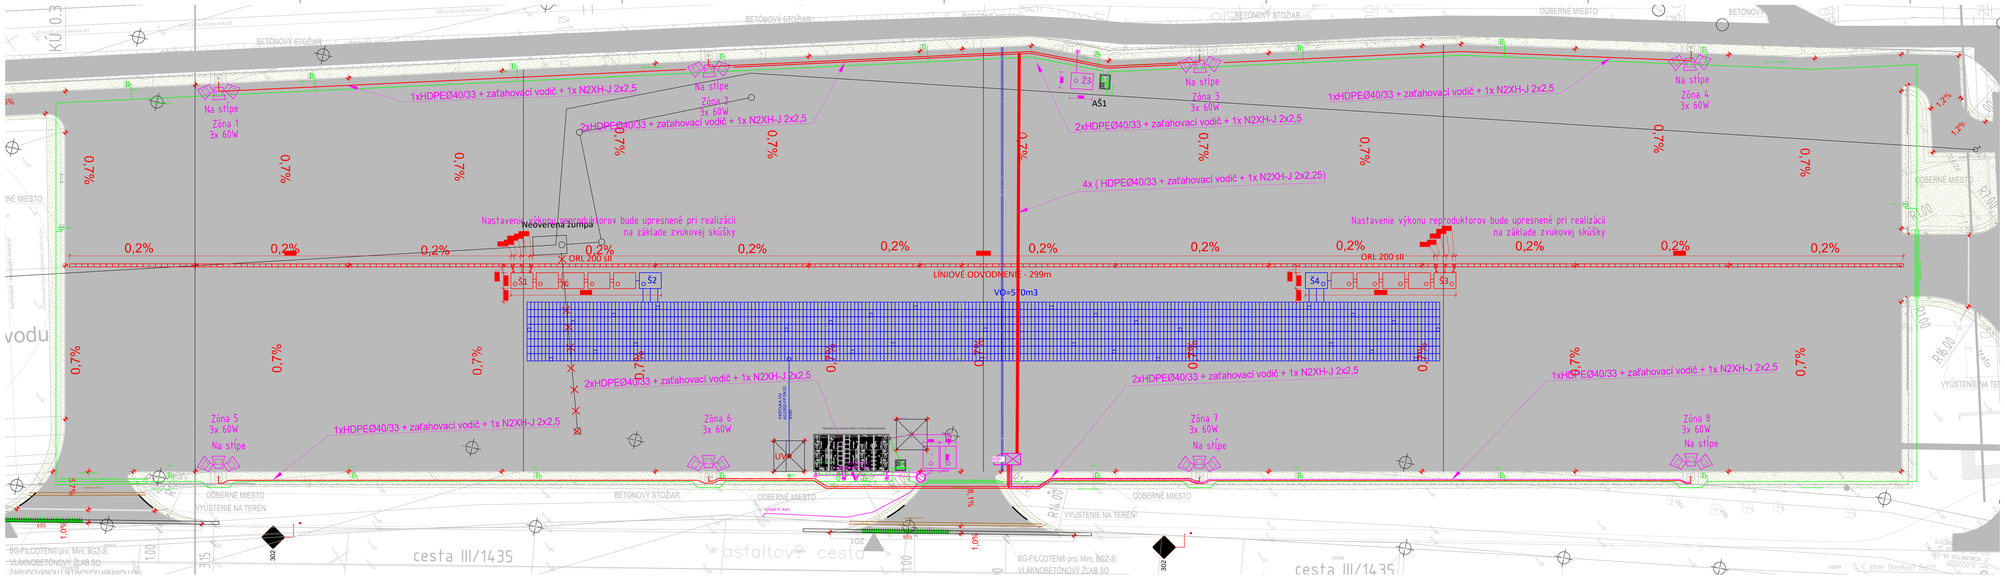

LEGENDA ZARIADENÍ

- Káblová trasa - prípojka - 1x HDPE 40/33 - 2x FO 8vl EPS+HSP; 1x HDPE40/33 - 1x 24vl CCTV, ŠK a IS
- Káblová trasa - 1x HDPE 40/33 +zaťiankо pre CCTV, ŠK a IS
- Šachta Romold - spoločná pre EPS, HSP, CCTV, ŠK a IS
- Káblová trasa - 1x HDPE 40/33 CCTV+ŠK na stĺpoch osvetlenia - FO 4x vlákno / FO CLT 4x OS2 9/125
- Káblová trasa - 1x HDPE 40/33 pre HSP na stĺpoch osvetlenia N2XH-J 2x2,5
- Káblová trasa - 1x HDPE 40/33 CCTV, ŠK a IS - rozved. skrine - FO 4xvlákno/FO CLT 4xOS2 9/125
- Kábel FTP CAT 6A - VONKAJŠIE POUŽITIE
- TABLO IP DVERNÉHO SYSTÉMU
- R-SLP - skriňa slaboprúdových rozvodov - určená pre ŠK a IS
- R-CCTV - slaboprúdový rozvádzač pre kamerový systém inštalovaný na stĺpe
- Ústredňa hlasovej signalizácie požiaru
- Dátový rozvádzač
- Tlakový reproduktor - CS-A608S-EB
- Mikrofón obsluhy pre prevádzkové hlásenia
- Kamera statická IP - min. 8MPx.
- Betónový osvetľovací stožiar h=12m vrátane základu - dodávka ELI
- WIFI AP
- TLAČIDLÁ PRE OVLÁDANIE STAVOV - QUIDO DUPLEX - VELÍN

NAPÄŤOVÁ SÚSTAVA	OCHRANA PRED ZÁSAHOM ELEKTRICKÝM PRÚDOM (STN 332000-4-41)	
	ZÁKLADNÁ OCHRANA (OCHRANA PRED PRIAMYM DOTYKOM)	OCHRANA PRI PORUCHE (OCHRANA PRED NEPRIAMYM DOTYKOM)
1/N/PE AC 230V 50Hz TN-S	ZÁKLADNÁ IZOLÁCIA ŽIVÝCH ČASTÍ, ZÁBRANY ALEBO KRYTY	SAMOČINNÉ ODPOJENIE PRI PORUCHE OCHR. UZEMNENIE, OCHR. POSPÁJANIE
2 DC 12V, 24V, 48V, PoE	MALÝM NAPÄTÍM PELV	MALÝM NAPÄTÍM PELV
2 DC 12V, 24V-EPS,100V-HSP	MALÝM NAPÄTÍM PELV	MALÝM NAPÄTÍM PELV

PROSTREDIE:
V ZMYSLE PROTOKOLU O URČENÍ VONKAJŠÍCH VPLYVOV, KTORÝ JE SÚČASŤOU PROJEKTU ELEKTRO.

KÁBLOVÉ TRASY:
KÁBLOVÉ TRASY MUSIA BYŤ VYHOTOVENÉ V SÚLADE S NORMOU STN 92 0203 A STN 92 0205 V POŽADOVANOM ROZSAHU.

SÚBEHY SLABOPRÚDOVÝCH A SILNOPRÚDOVÝCH ROZVODOV:
NA NEVYHNUTNOM SÚBEHU SLABOPRÚDOVÝCH A SILNOPRÚDOVÝCH ROZVODOV MUSIA BYŤ OBIDVA ROZVODY V ZMYSLE STN 33 2000-5-52 OD SEBA VZDIALENÉ ASPOŇ 3 cm PRI SÚBEHU DO 5 m, ASPOŇ 10 cm PRI SÚBEHU NAD 5 m A ASPOŇ 1 cm PRI ICH VZÁJOMNOM KRIŽOVANÍ.

POZNÁMKY:
1.) VŠETKY ROZVODY MUSIA BYŤ ZREALIZOVANÉ V ZMYSLE NORIEM A PRÁVNYCH PREDPISOV.
2.) NEODDELITEĽNOU SÚČASŤOU DOKUMENTÁCIE JE TECHNICKÁ SPRÁVA A OSTATNÉ VÝKRESY.
3.) OSADENIE KONCOVÝCH ZARIADENÍ A KÁBLOVÝCH ROZVODV BOLI KOORDINOVNÉ NA STAVBE.

Projektový projektant
ADtrans
projektovej, architektonickej a grafickej zložiky
Jozef Adamík, PHD. PE.CPI, konzultant
IČO: 37 371 465
Zodpovedný
Výstavba zariadenia pre osobu: s.r.o.
Jozef Adamík, 1. Mi 10, Bratislava, SR
IČO: 51 444 811
Hlavný inžinier
Výstavba zariadenia pre osobu: Drechovo Park8
Jozef Adamík, PHD. PE.CPI
Hlavný inžinier

A33

Rekonštrukcia a revitalizácia
jestvujúcej plochy „B"
Miesto stavby

Hlavný projektant projektu
Mgr. Ing. Pavol Petrík
Hlavný projektant
Mgr. Ing. Pavol Petrík
Pavlína Pavlíková

Hlavný projektant projektu
Mgr. Ing. Pavol Petrík
Hlavný projektant
Mgr. Ing. Pavol Petrík
Pavlína Pavlíková

Stupeň
SOETIS EPS & HSP
DOPRAVNÉ SYSTÉM A ZABEZPEČNÉ AREÁLU
Objekt

SITUÁCIA HSP

Hlavný projekt
DPS
Mierka
1:200
Formát
Tlačivo
Číslo výkresu
002

Kopírovať alebo v ktorej prípade sa akýmkoľvek spôsobom zmení, je možné iba s písomným súhlasom ! / 99/2001 Z.z.