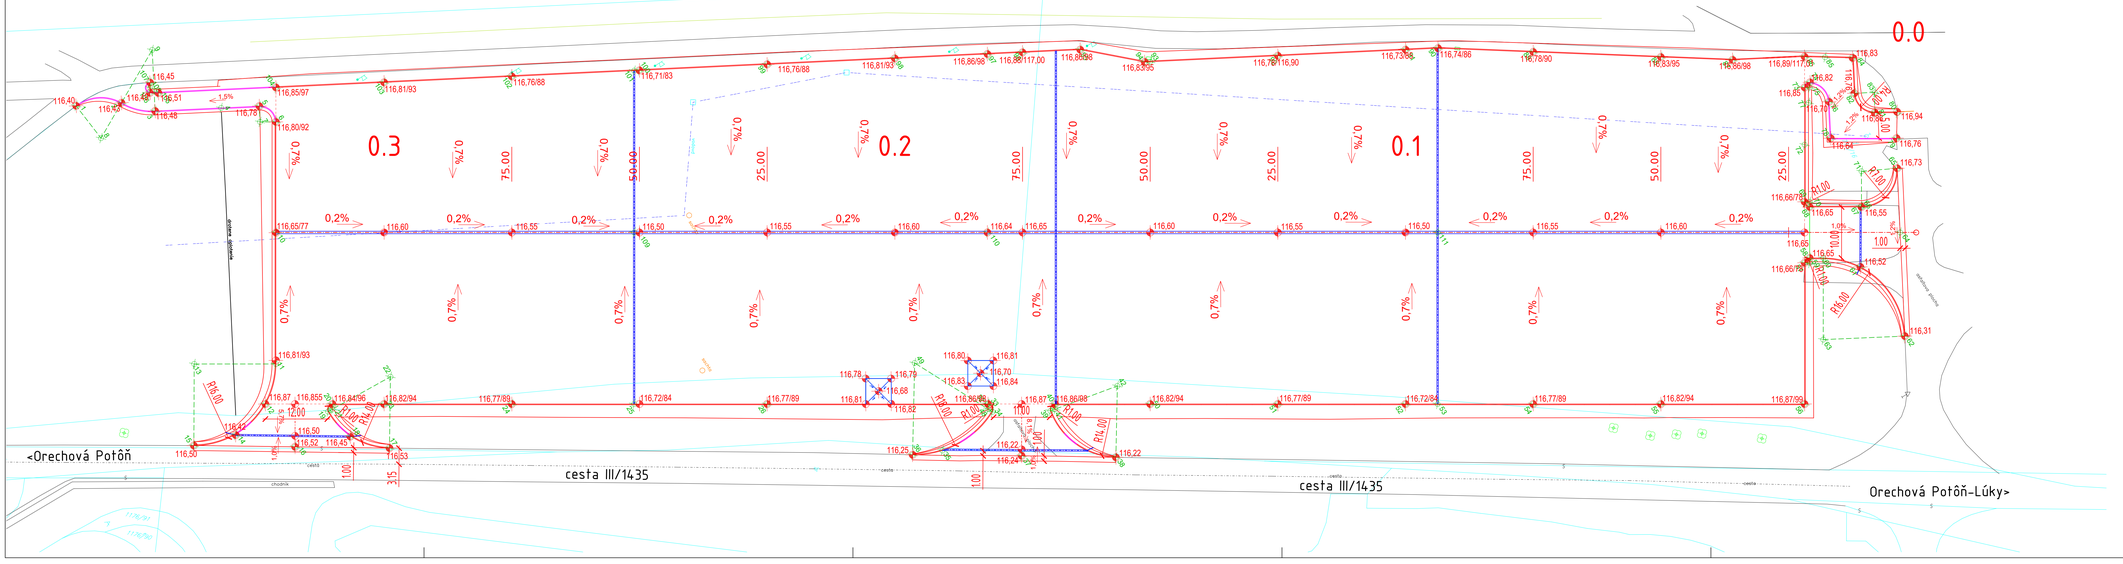

LEGENDA:

BOD	Y [m]	X [m]
1	540706.153	1294531.462
2	540701.862	1294523.663
3	540696.972	1294518.978
4	540690.527	1294507.742
5	540688.805	1294501.253
6	540682.449	1294500.182
7	540684.116	1294500.795
8	540698.183	1294530.767
9	540707.381	1294513.008
10	540664.150	1294511.853
11	540642.447	1294525.697
12	540636.933	1294531.659
13	540651.051	1294539.186
14	540634.935	1294539.836
15	540637.597	1294547.845
16	540623.734	1294573.272
17	540616.578	1294515.820
18	540622.594	1294521.070
19	540629.076	1294522.109
20	540629.867	1294520.582
21	540629.018	1294521.111
22	540628.270	1294508.133
23	540628.429	1294512.056
24	540610.985	1294490.079
25	540598.097	1294470.786
26	540584.095	1294448.825
27	540572.633	1294430.854
28	540569.946	1294426.641
29	540576.847	1294428.169
30	540574.163	1294423.955
31	540573.401	1294427.377
32	540560.900	1294412.464
33	540560.828	1294412.343
34	540559.079	1294412.453
35	540557.959	1294424.796
36	540560.390	1294430.161
37	540548.737	1294412.274
38	540538.563	1294396.876
39	540553.135	1294402.793
40	540553.769	1294401.278

BOD	Y [m]	X [m]
41	540552.926	1294401.815
42	540550.207	1294389.103
43	540557.269	1294400.259
44	540554.582	1294396.042
45	540561.486	1294397.573
46	540558.789	1294393.356
47	540558.050	1294396.825
48	540559.982	1294412.881
49	540570.350	1294420.151
50	540543.764	1294385.592
51	540530.320	1294364.515
52	540516.875	1294343.438
53	540513.494	1294338.137
54	540503.431	1294322.361
55	540489.987	1294301.283
56	540476.854	1294277.558
57	540468.204	1294262.665
58	540466.454	1294261.319
59	540497.611	1294261.857
60	540497.028	1294259.084
61	540491.699	1294253.851
62	540475.519	1294253.844
63	540463.539	1294267.689
64	540463.145	1294243.698
65	540504.063	1294237.414
66	540504.432	1294247.356
67	540501.512	1294247.517
68	540506.886	1294255.941
69	540508.267	1294256.246
70	540507.729	1294255.403
71	540507.334	1294243.626
72	540517.719	1294250.217
73	540527.172	1294244.188
74	540527.441	1294242.754
75	540526.634	1294243.345
76	540522.224	1294241.648
77	540524.214	1294245.118
78	540516.017	1294246.208
79	540509.093	1294234.353
80	540513.244	1294231.562

BOD	Y [m]	X [m]
81	540515.615	1294235.280
82	540520.977	1294236.598
83	540518.987	1294233.129
84	540527.005	1294233.141
85	540530.021	1294231.626
86	540532.254	1294240.946
87	540539.317	1294253.170
88	540547.335	1294264.703
89	540561.617	1294286.246
90	540572.264	1294300.580
91	540575.434	1294306.088
92	540587.886	1294327.796
93	540600.339	1294349.506
94	540600.873	1294350.437
95	540609.695	1294359.787
96	540615.324	1294369.600
97	540618.746	1294375.567
98	540627.777	1294391.310
99	540640.229	1294413.020
100	540652.682	1294434.730
101	540653.202	1294435.637
102	540665.135	1294456.439
103	540677.587	1294478.149
104	540688.141	1294499.551
105	540699.602	1294519.527
106	540700.529	1294517.911
107	540702.193	1294516.810
108	540701.326	1294517.308
109	540626.446	1294452.703
110	540589.256	1294394.377
111	540541.848	1294320.052

Generálny projektant:
A33 s.r.o.
projektový, architektonický a grafický ateliér
info@a33.sk, 0918 799 275, www.a33.sk
IČO: 47 577 665

Zodpovedný projektant (osoba):
Ing. Stanislav Majerčák

Kontrolował:
Ing. Roman Rosina

Vypracował:
Ing. Stanislav Majerčák

Stavebník:
Výrobkové zariadenia pre vodičov s.r.o.
Vápenického nábrežie 5, 811 02, Bratislava, SR
IČO: 55 640 241

Miesto stavby:
Výrobkové zariadenie pre vodičov Orechová Potôň parcela č. 715/16, 715/26

Názov stavby:
Rekonštrukcia a revitalizácia jestvujúcej plochy „B"

Časť projektu:

Dátum revízie: 02/2025

Stupeň projektu: DRS

Mierka: 1:400

Revízia: 00

Formát: 6xA4

Číslo výkresu: 005

Číslo výkresu: SO07.D DOPRAVNÉ RIEŠENIE

Obsah výkresu: **VYTYČOVACÍ VÝKRES**

Kopírovanie obsahu a formy projektu bez písomného súhlasu autora je trestné podľa §24 zákona 3 pomenu a)Zákon č. 0183/2003 Z.z.