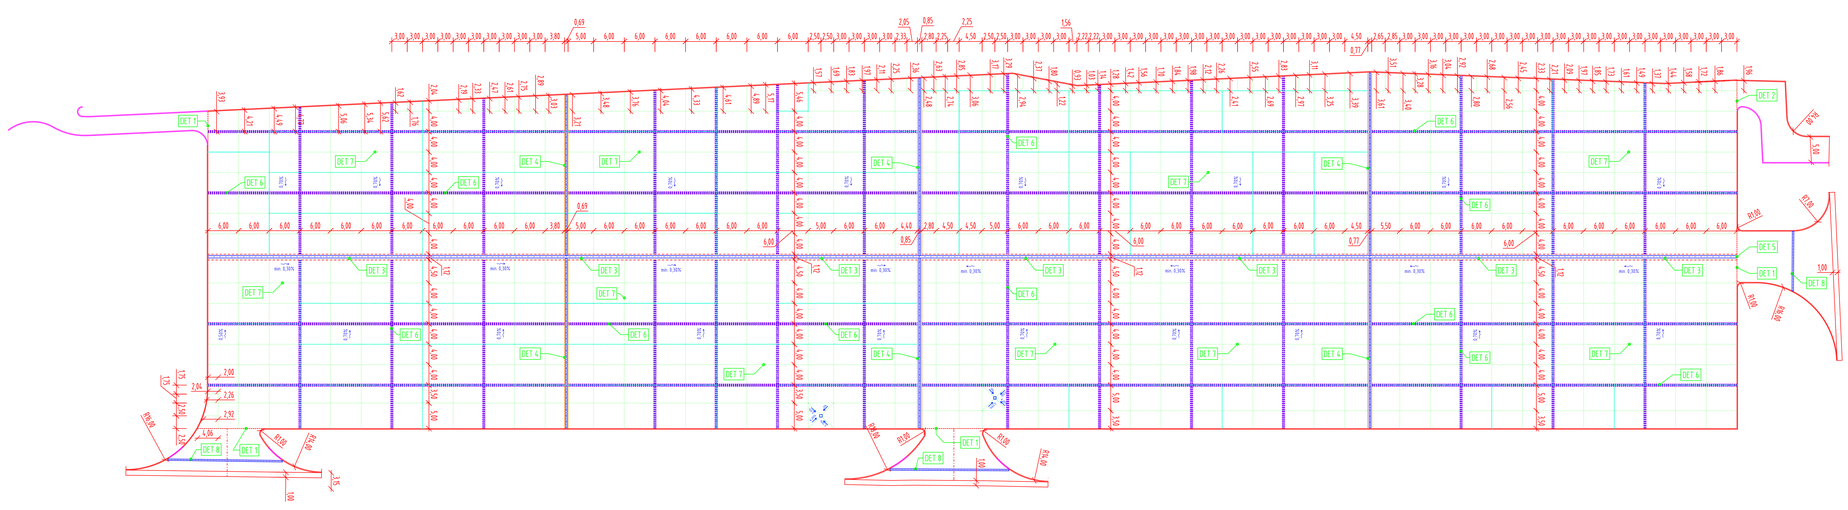

LEGENDA

- BETÓNOVÝ CESTNÝ OBRUBNÍK SO SKOSENÍM 120/40 mm, +120 mm NAD ÚROVŇOU VOZOVKY, (260/150/1 000 mm)
- BETÓNOVÝ CESTNÝ OBRUBNÍK BEZ SKOSENIA, ZAPUSTENÝ DO ÚROVNE VOZOVKY, (260/150/1 000 mm)
- LÍNIOVÉ BETÓNOVÉ ŽĽABY
- NAVRHNUTÉ PREPOJENIE NOVEJ TUHEJ A POLOTUHEJ VOZOVKY
- NAVRHNUTÉ OBETÓNOVANIE V ŠÍRKE min. 250 mm LÍNIOVÉHO BETÓNOVÉHO ŽĽABU SVETLEJ ŠÍRKY 400 mm
- NAVRHNUTÉ OBETÓNOVANIE V ŠÍRKE min. 200 mm LÍNIOVÉHO VĽAKNOBETÓNOVÉHO ŽĽABU SVETLEJ ŠÍRKY 300 mm
- NAVRHNUTÉ KONTRAKČNÉ ŠKÁRY
- ODPORÚČANÉ PRACOVNÉ ŠKÁRY MAXIMÁLNA PLOCHA DO 250 m^2
- NAVRHNUTÉ DILATAČNÉ ŠKÁRY
- 001 — NAVRHNUTÁ POLOHA A VÝŠKA VYTYČOVACIEHO BODU
- DET 3 — OZNAČENIE DETAILU, (VIĎ PRÍLOHU Č. 4-VZOROVÉ PRIEČNE REZY) DETAILY (1 – 10)

Generálny projektant
A33 s.r.o.
projektový, architektonický a grafický ateliér
rosina@a33.sk, 0915 799 275, www.a33.sk
IČO: 47 077 865

Stavebník
Výrobné zariadenia pre vodičov s.r.o.
Vajanského nábrežie 5, 811 02, Bratislava, SR
IČO: 53 640 241

Miesto stavby
Výrobné zariadenia pre vodičov Ovocnová Poštó
parcela č. 715/16, 715/26

Názov stavby
Rekonštrukcia a revitalizácia jestvujúcej plochy „B"

Zodpovedný projektant ČSKR
Ing. Stanislav Majerčák

Kontrolované
Ing. Roman Rosina

Vypracované
Ing. Stanislav Majerčák

Číslo pare

	Dátum revízie 02/2025	Stupeň projektu DRS	Mierka 1:400
Revízia 00		Formát 6xA4	Číslo výkresu 006

Číslo: SO07.D DOPRAVNE RIEŠENIE

Obsah výkresu: **ŠKÁROREZ CEMENTOBETÓNOVEJ PLOCHY**

Kopírovanie obsahu a formy projektu bez písomného súhlasu autora je trestné podľa §24 zákona 3 pomenu a(Zákon č. 018/2003 Z.z.