



DETAIL 4
M 1:10

DETAIL UOŽENIA V MIESTE NAVRHNUTÉHO VLÁKNOBETÓNOVÉHO
ŽLABU BG-FILCOTEN® pro; A CEMENTOBETÓNOVEJ VOZOVKY HLAVNEJ PLOCHY

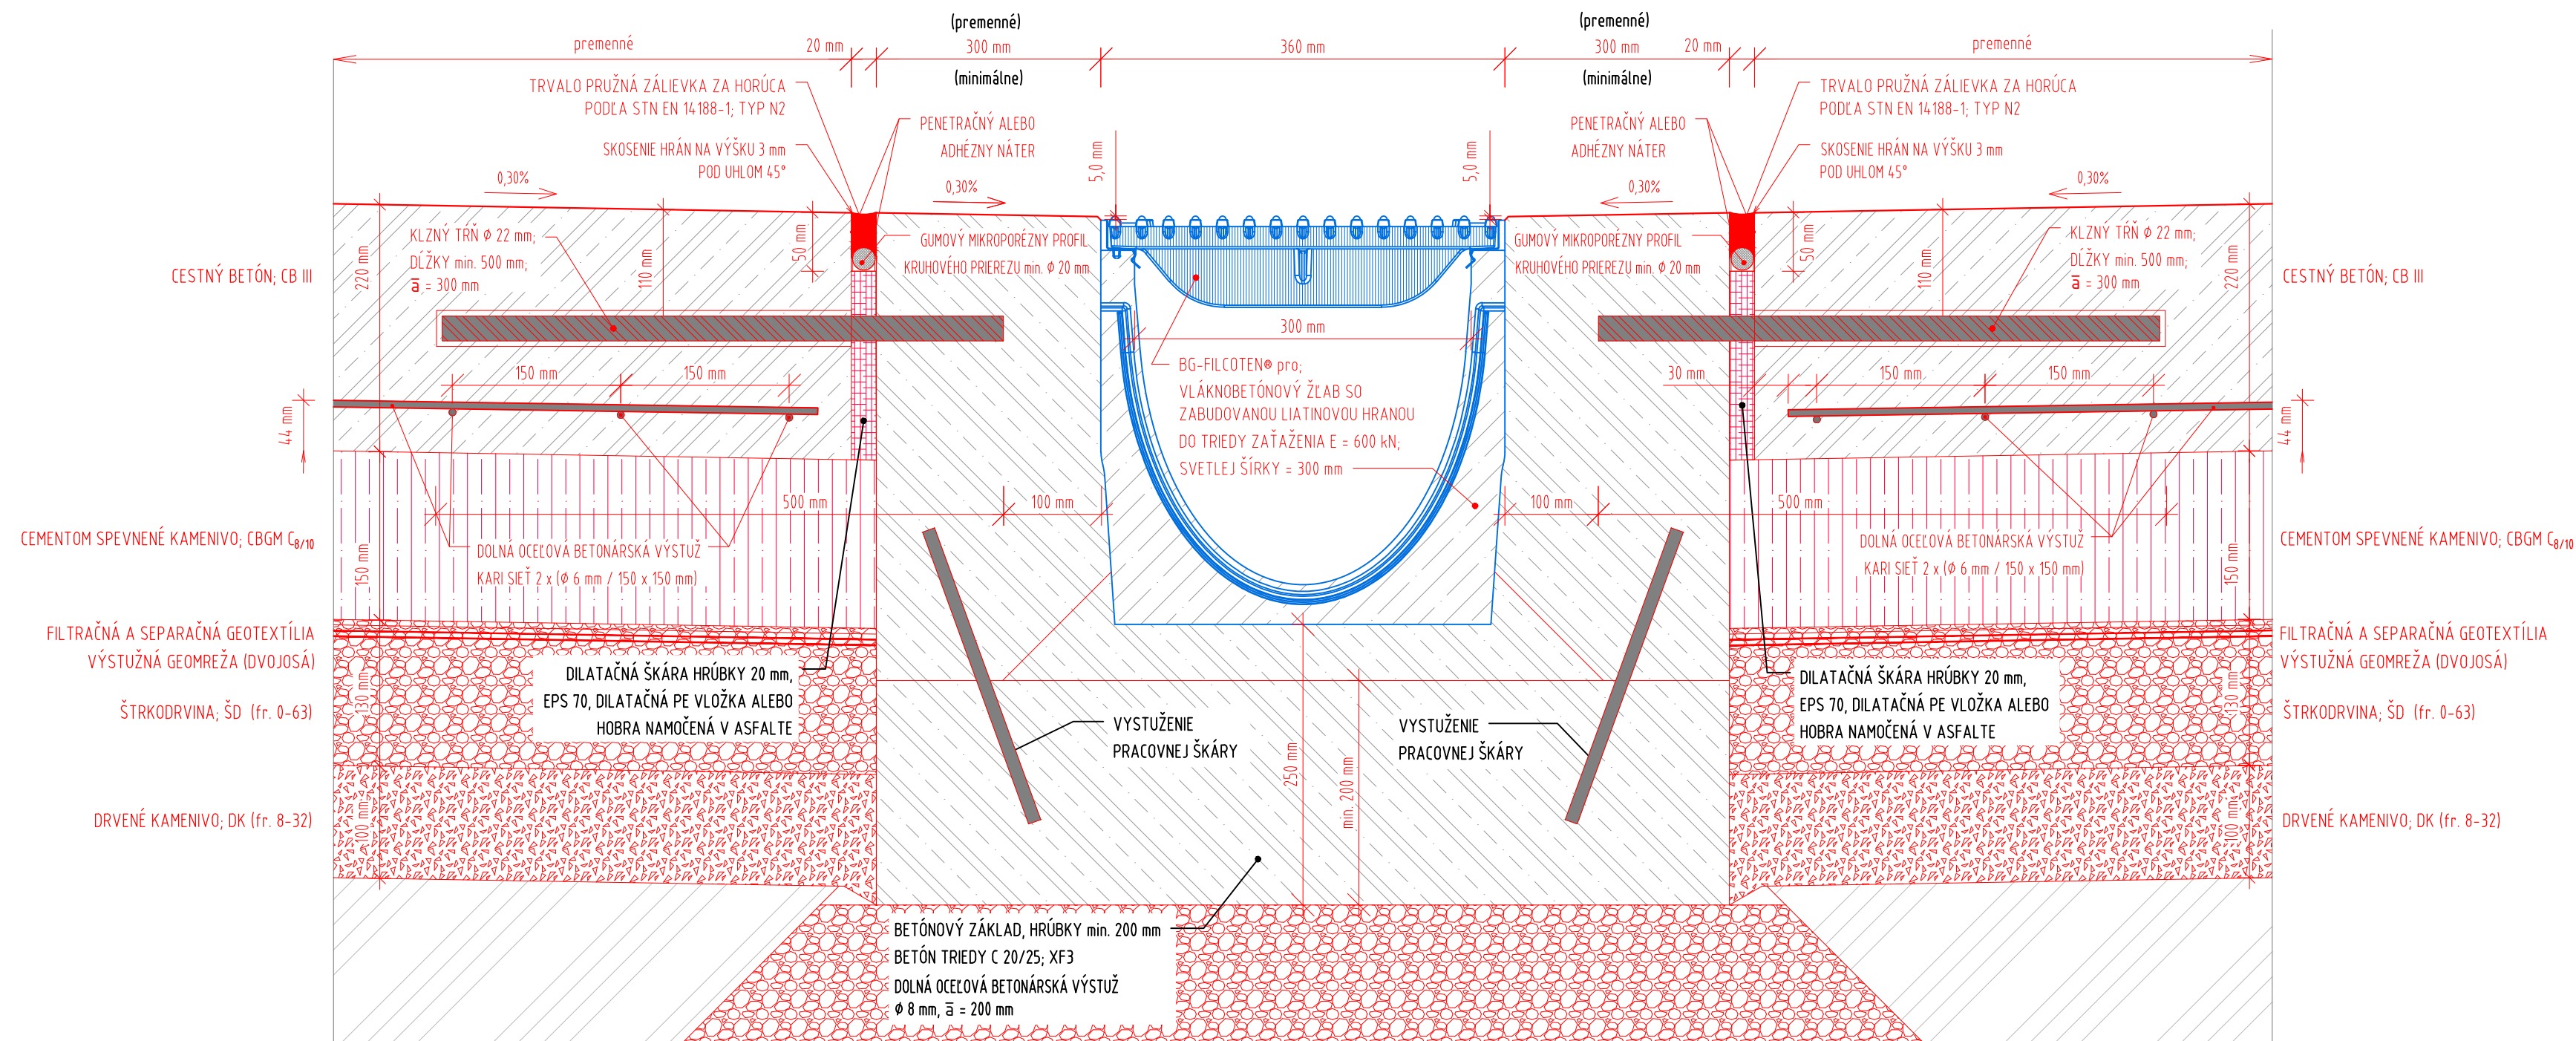


DETAIL 3
M 1:10

DETAIL UOŽENIA V MIESTE NAVRHNUTÉHO BETÓNOVÉHO ODVODŇOVACIEHO
ŽLABU BG-CLASSIC, BGZ-S; A CEMENTOBETÓNOVEJ VOZOVKY HLAVNEJ PLOCHY

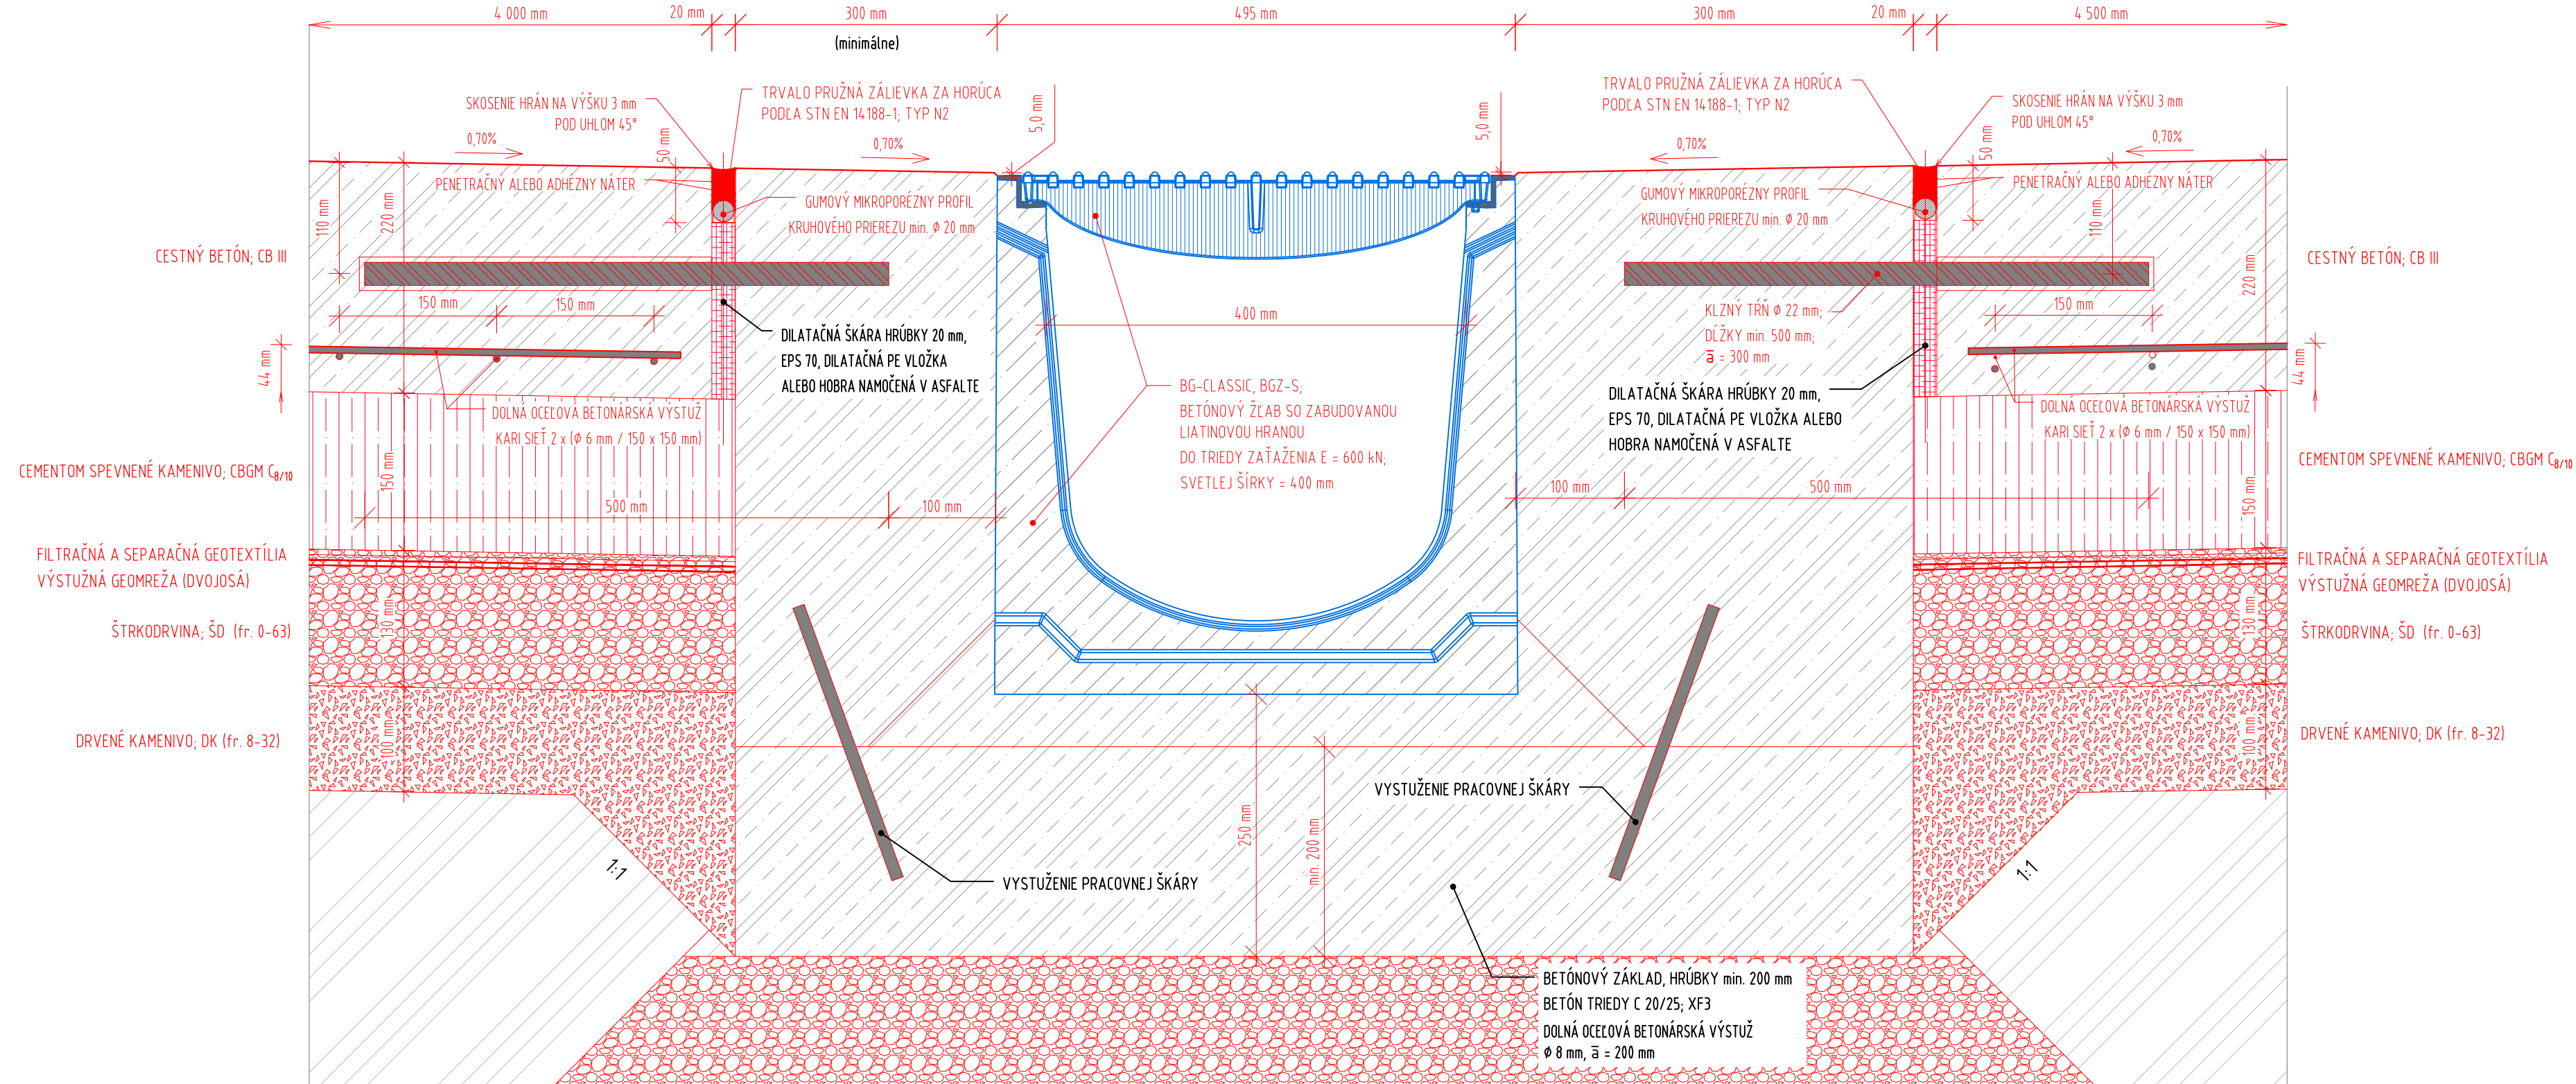


DETAIL 5
M 1:10

DETAIL ULOŽENIA V MIESTE NAVRHNUTÉHO BETÓNOVÉHO ODVODŇOVACIEHO
ŽLABU BG-FILCOTEN® pro, Mini; A ASFALTOVEJ VOZOVKY

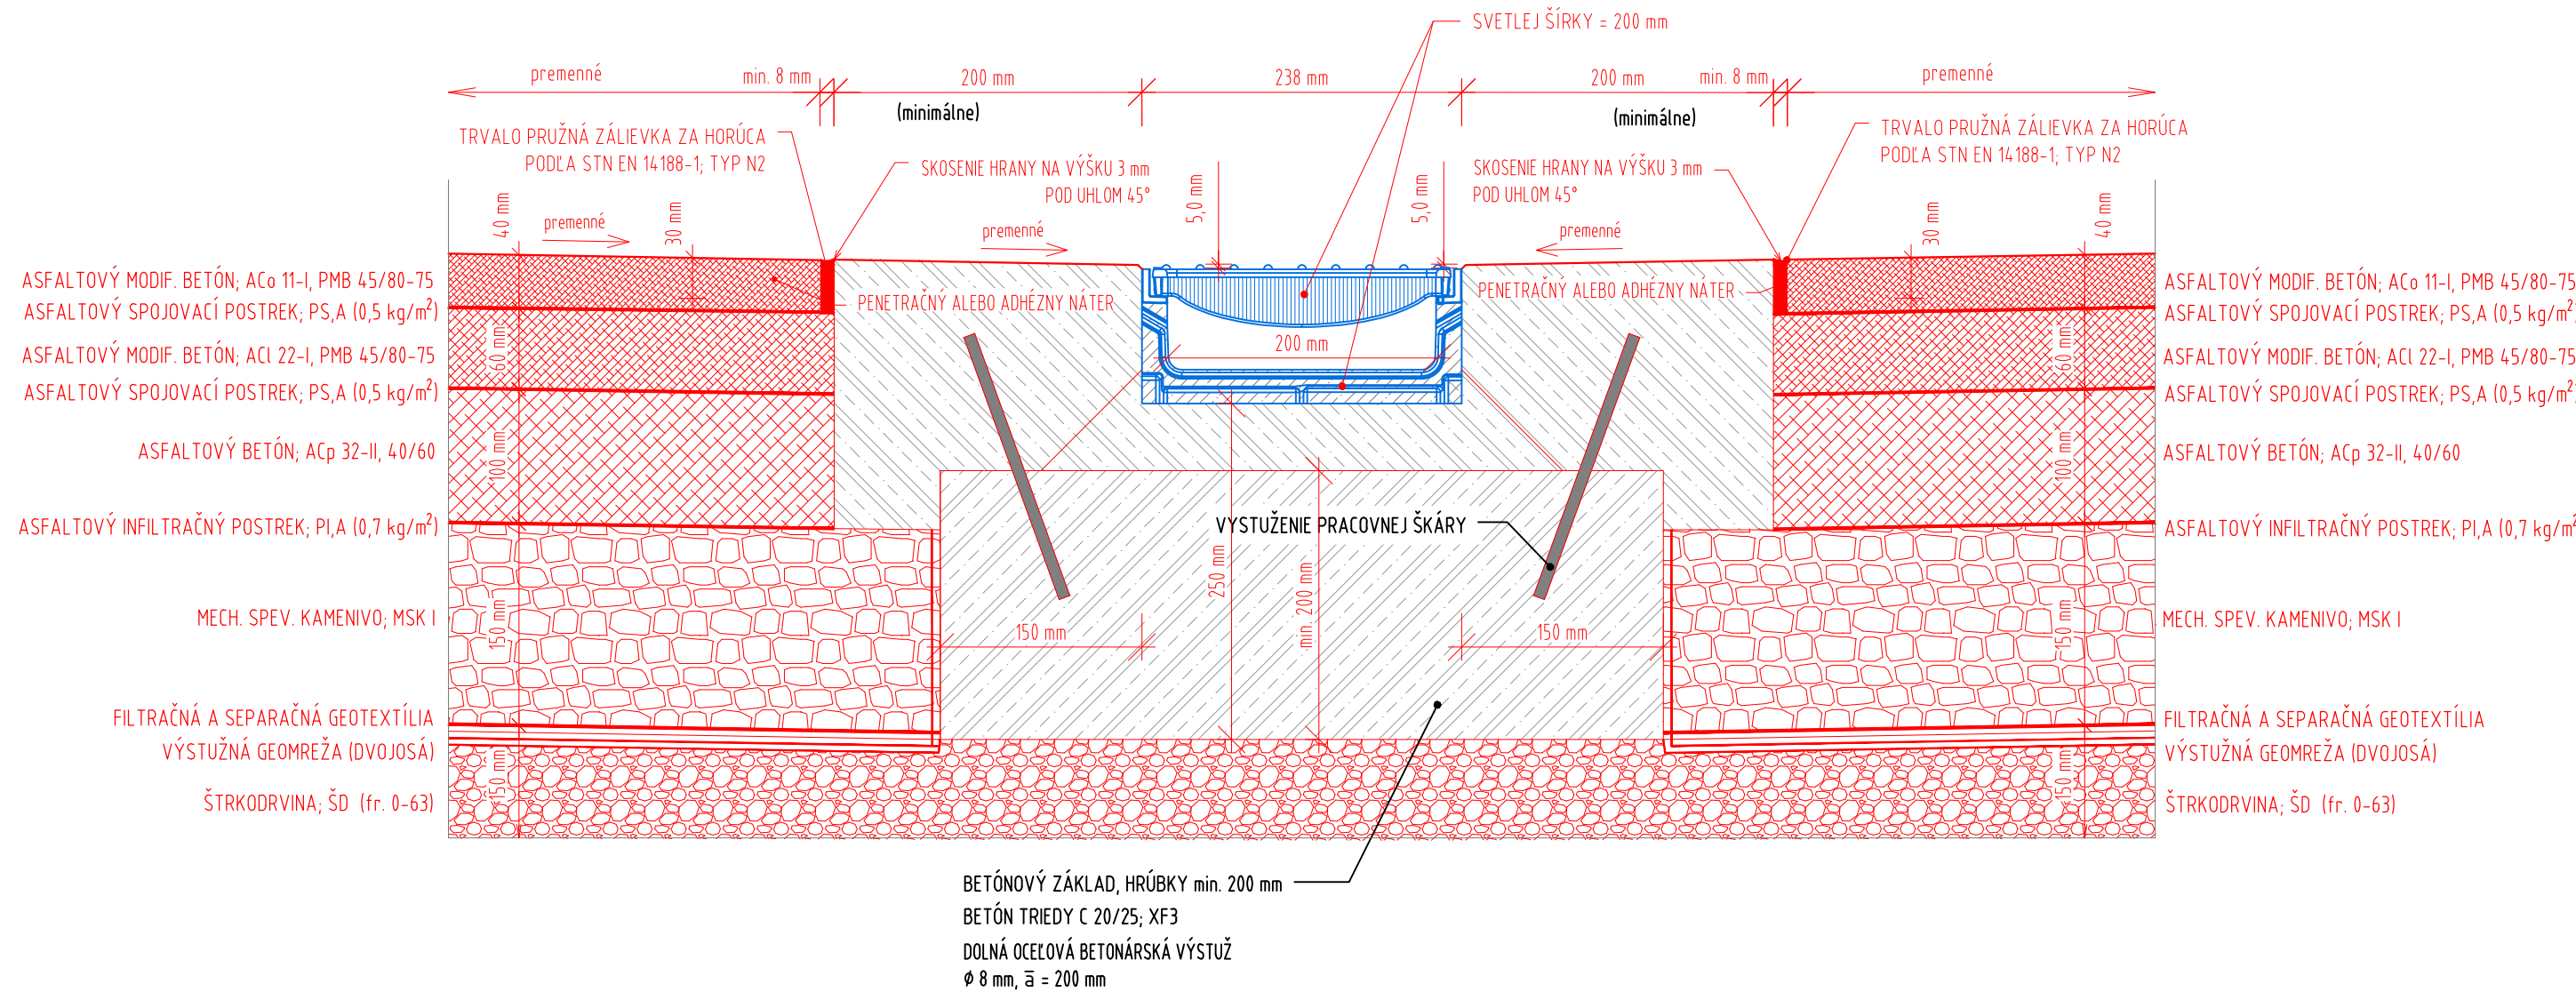


DETAIL 6
M 1:10

DETAIL V MIESTE NAVRHOVANEJ DILATAČNEJ ŠKÁRY
NOVEJ CEMENTOBETÓNOVEJ VOZOVKY HLAVNEJ PLOCHY

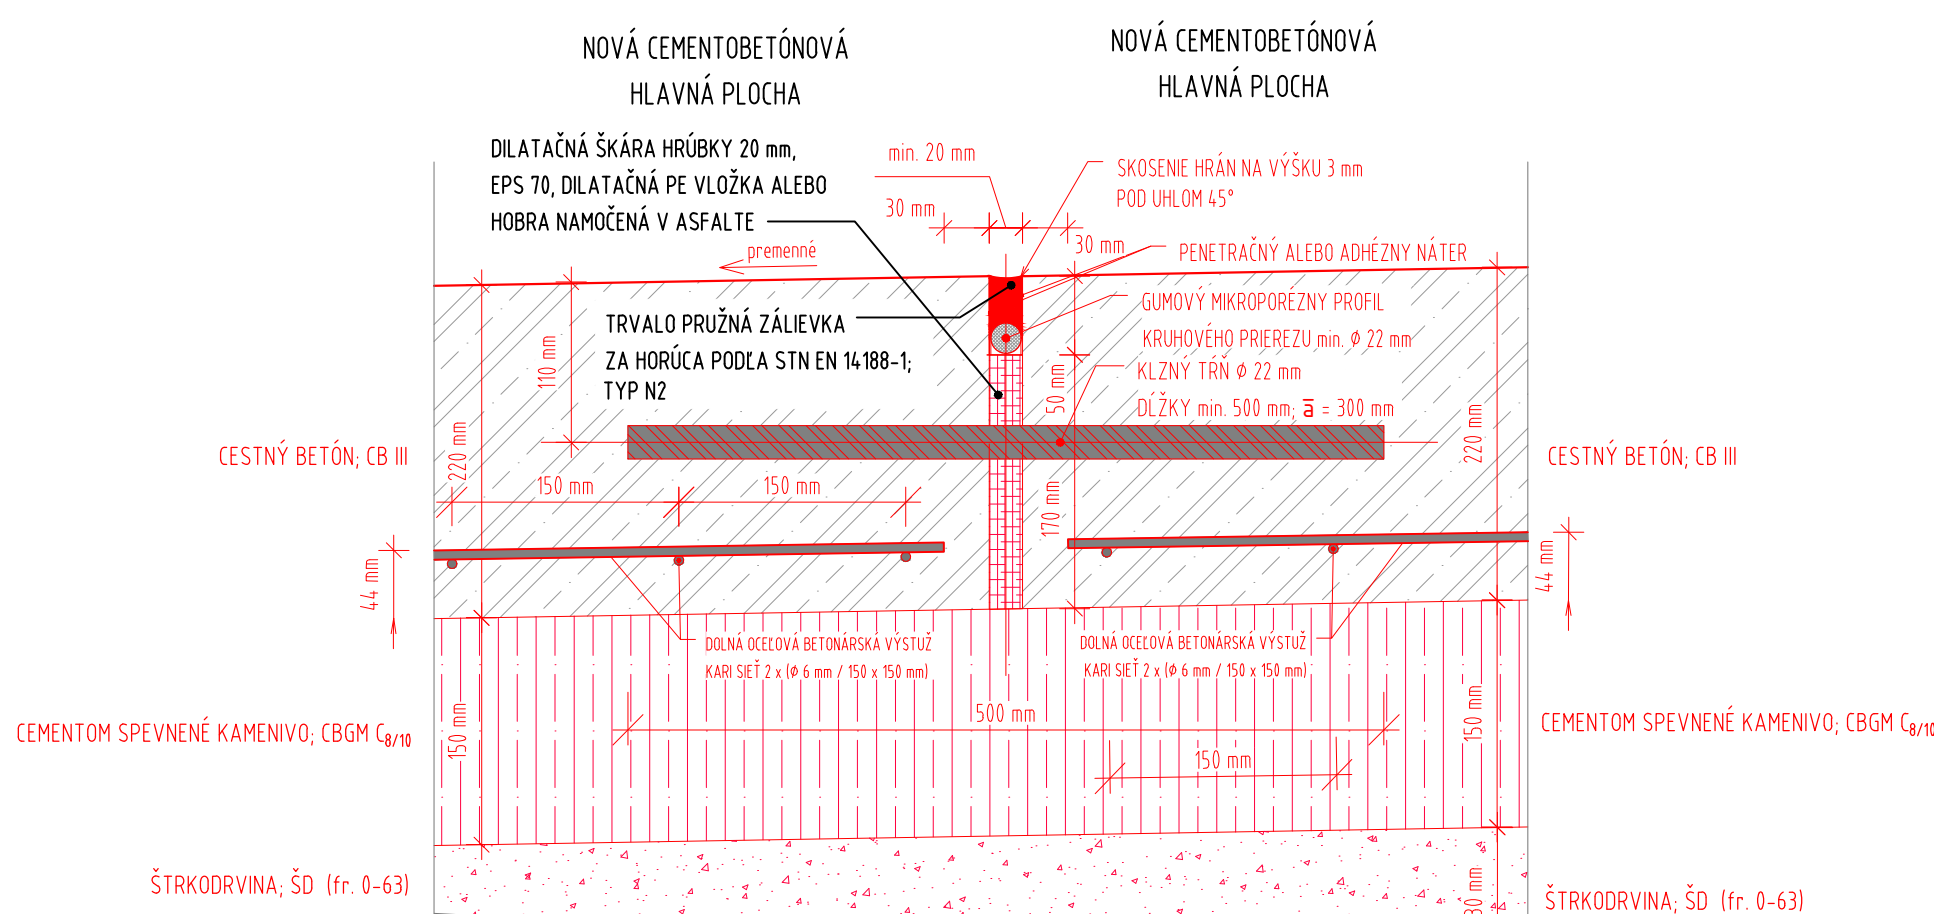


DETAIL ROZMIESTNENIA KLÍZNÝCH TRŇOV V PRIEČNEJ ŠKÁRE
POZN: PRE OBA SMERY SA RIEŠIA LEN PRIEČNE ŠKÁRY

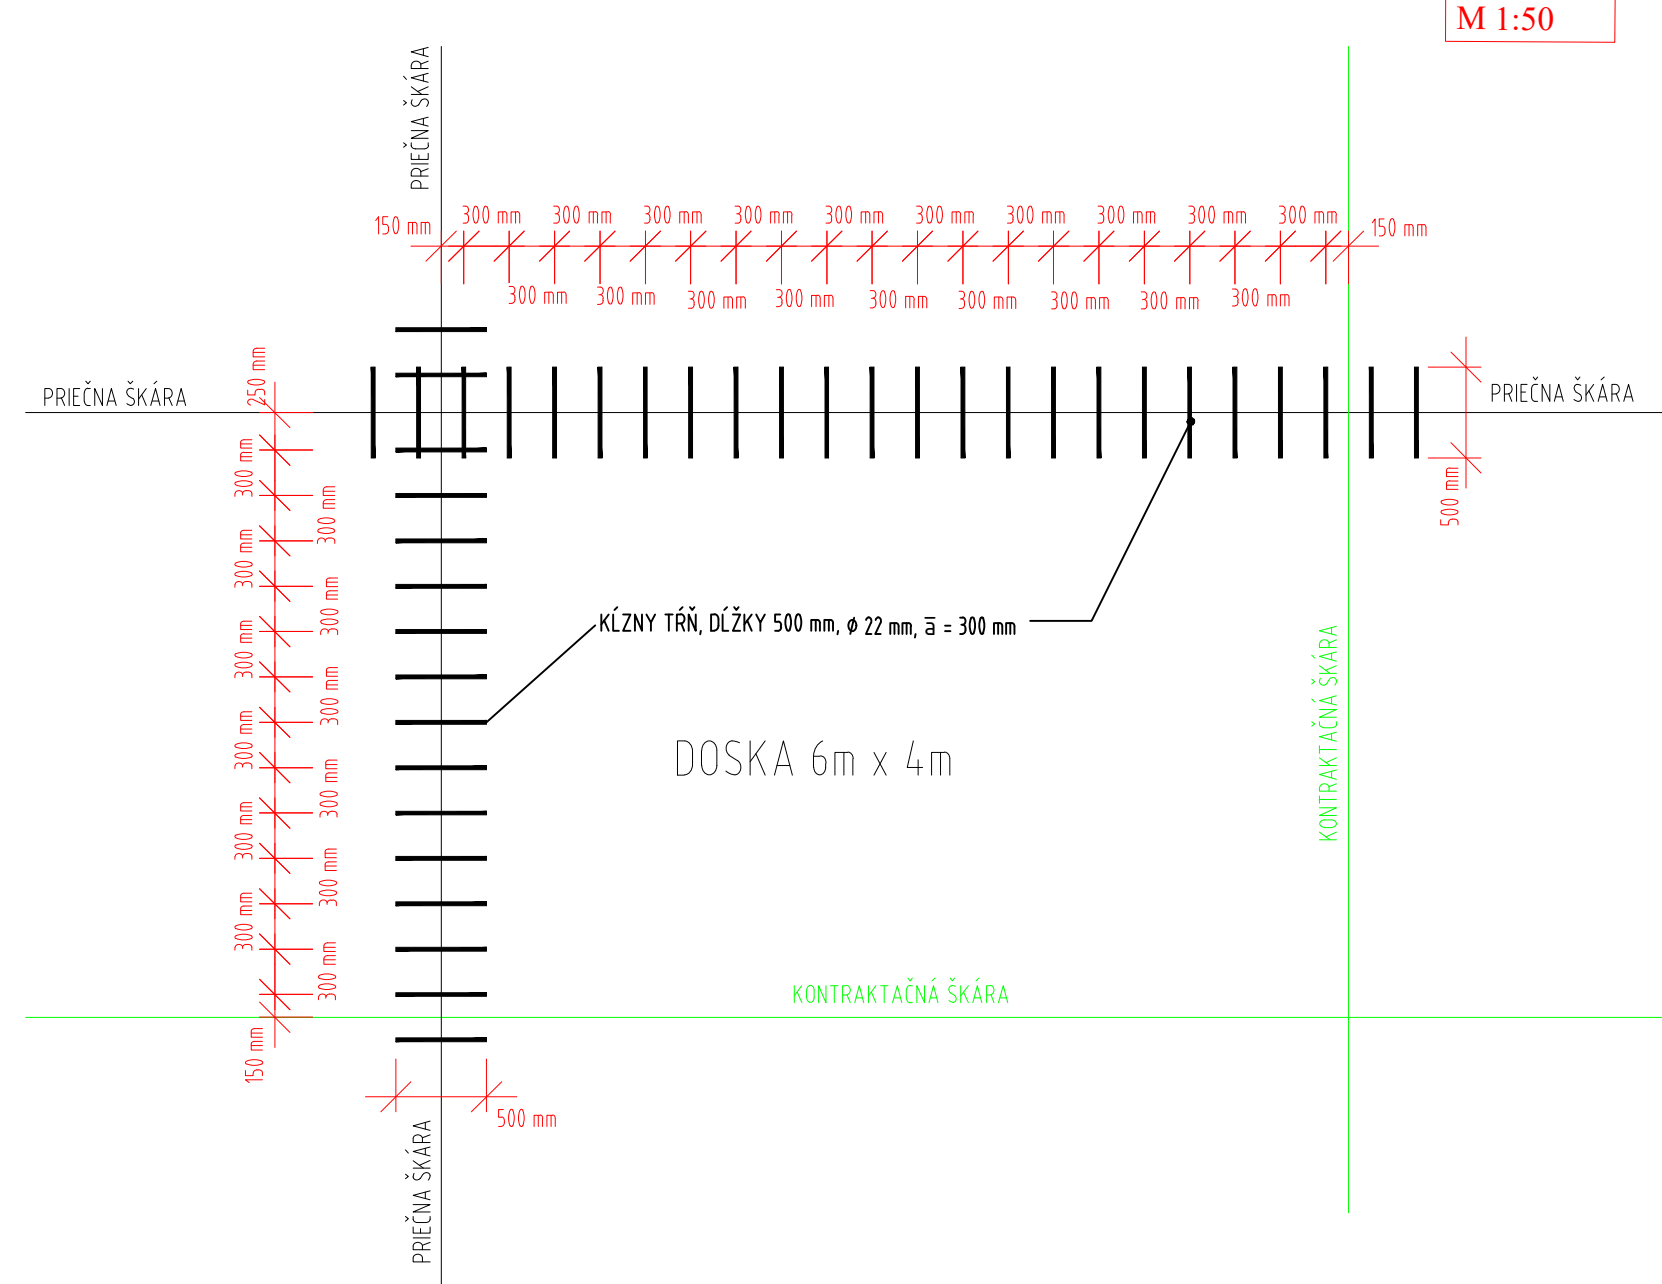

DETAIL 8
M 1:50


DETAIL 1
M 1:10

NAVRHNUTÁ DILATÁCIA V MIESTE NAPOJENIA
CEMENTOBETÓNOVEJ VOZOVKY A ASFALTOVEJ VOZOVKY

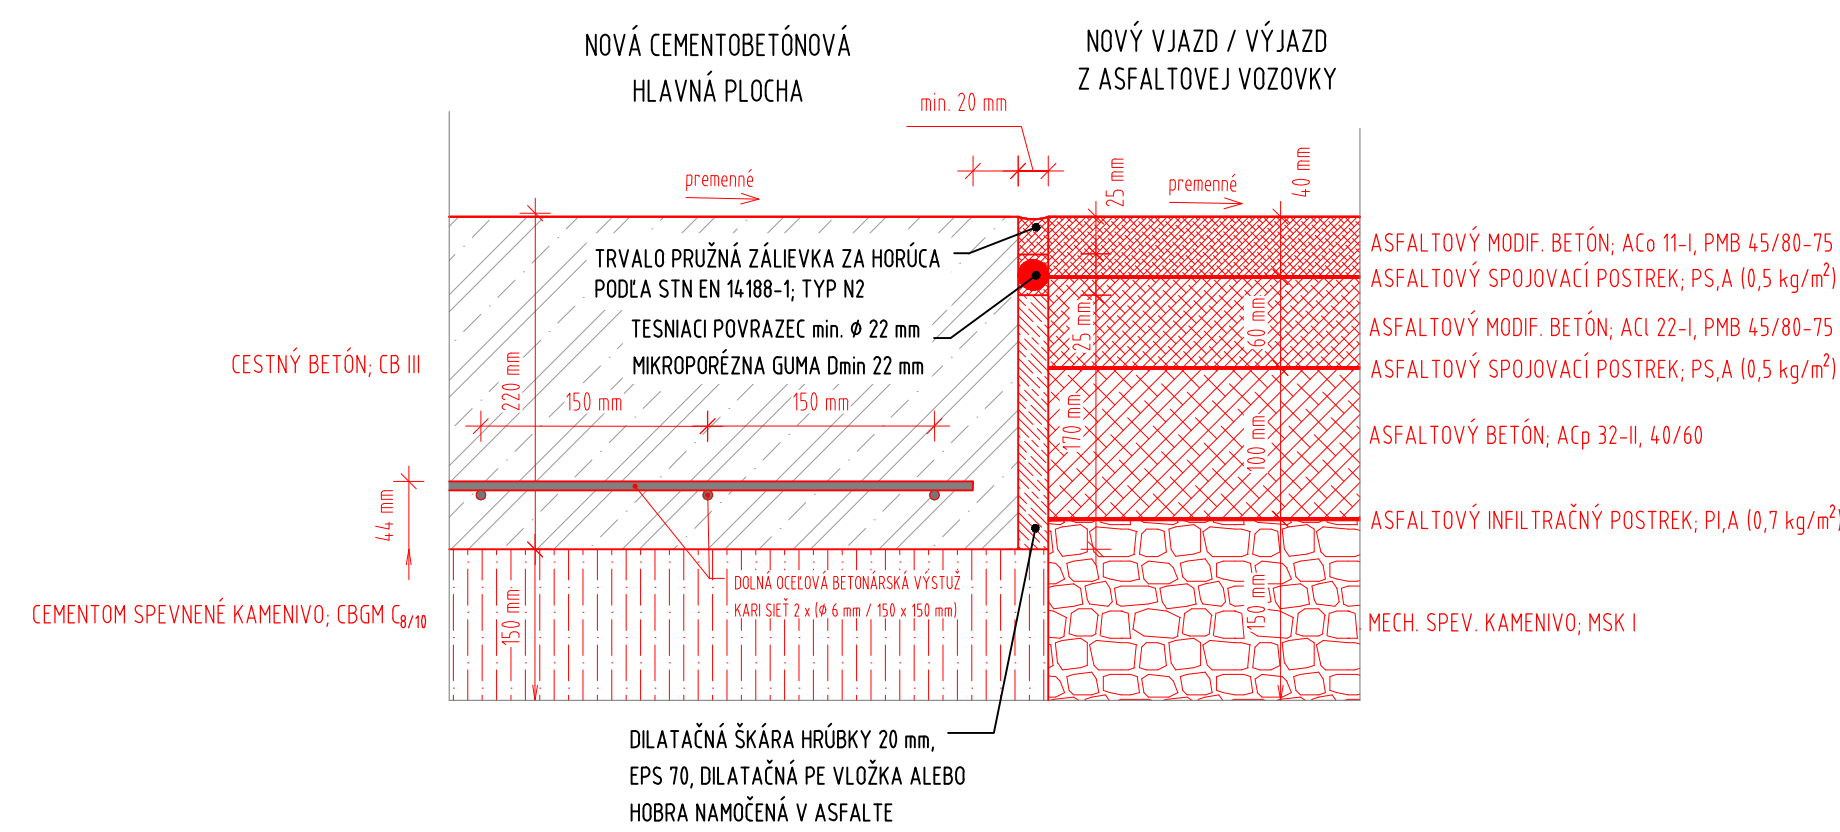


DETAIL 2
M 1:10

NAVRHNUTÁ DILATÁCIA V MIESTE NAPOJENIA
CEMENTOBETÓNÝCH VOZOVIEK
HLAVNEJ A OBSLUŽNEJ PLOCHY

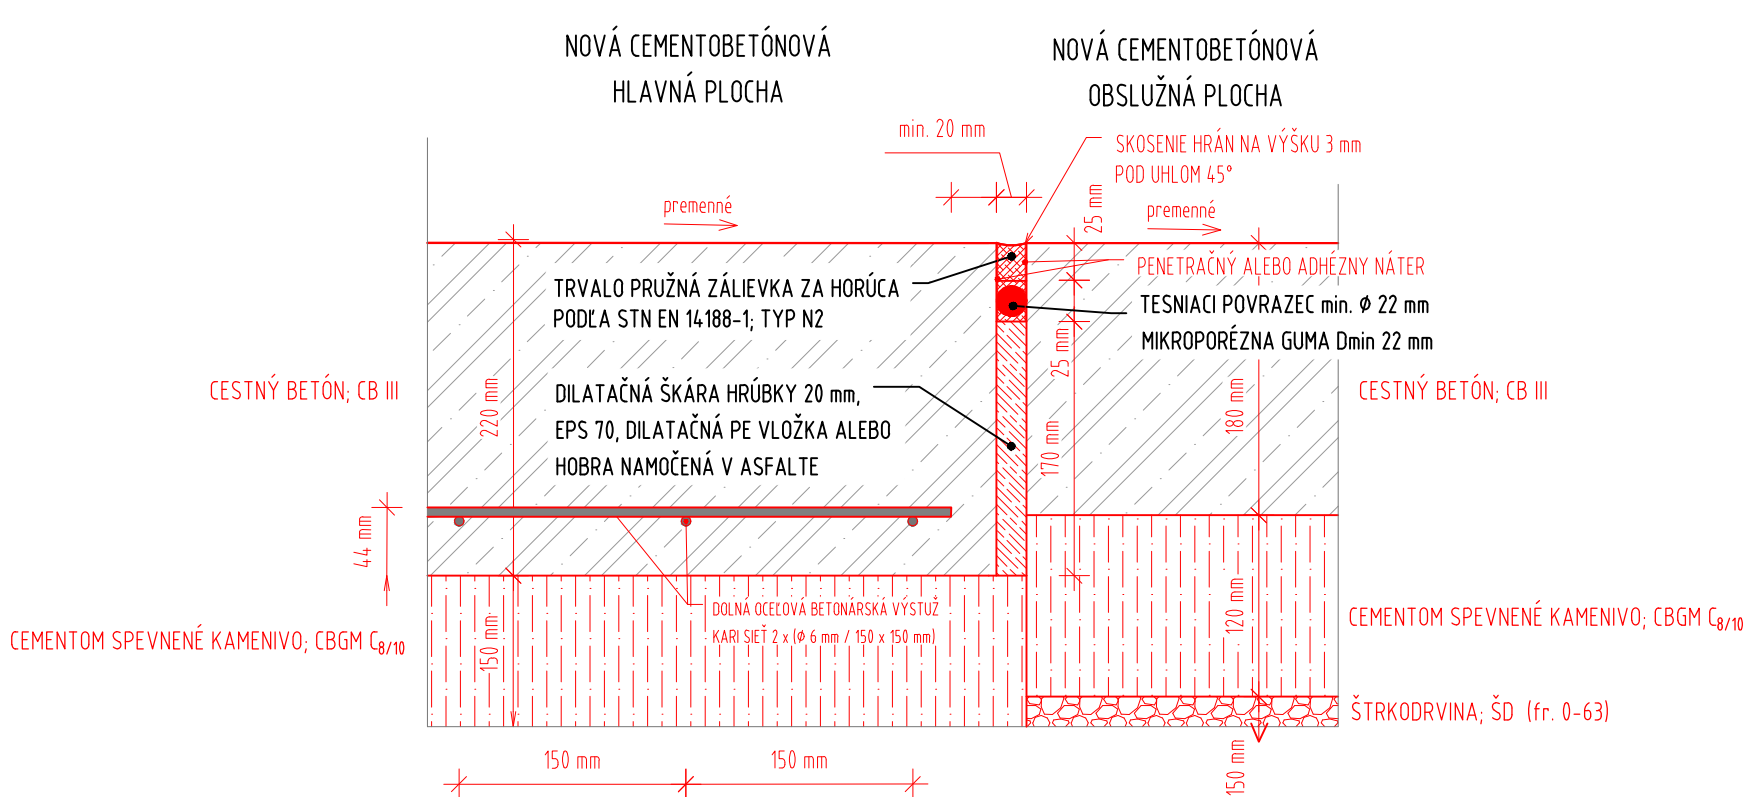

DETAIL 7
M 1:10

DETAIL V MIESTE KONTRAKČNEJ, PRIEČNEJ ŠKÁRY
CEMENTOBETÓNOVEJ VOZOVKY

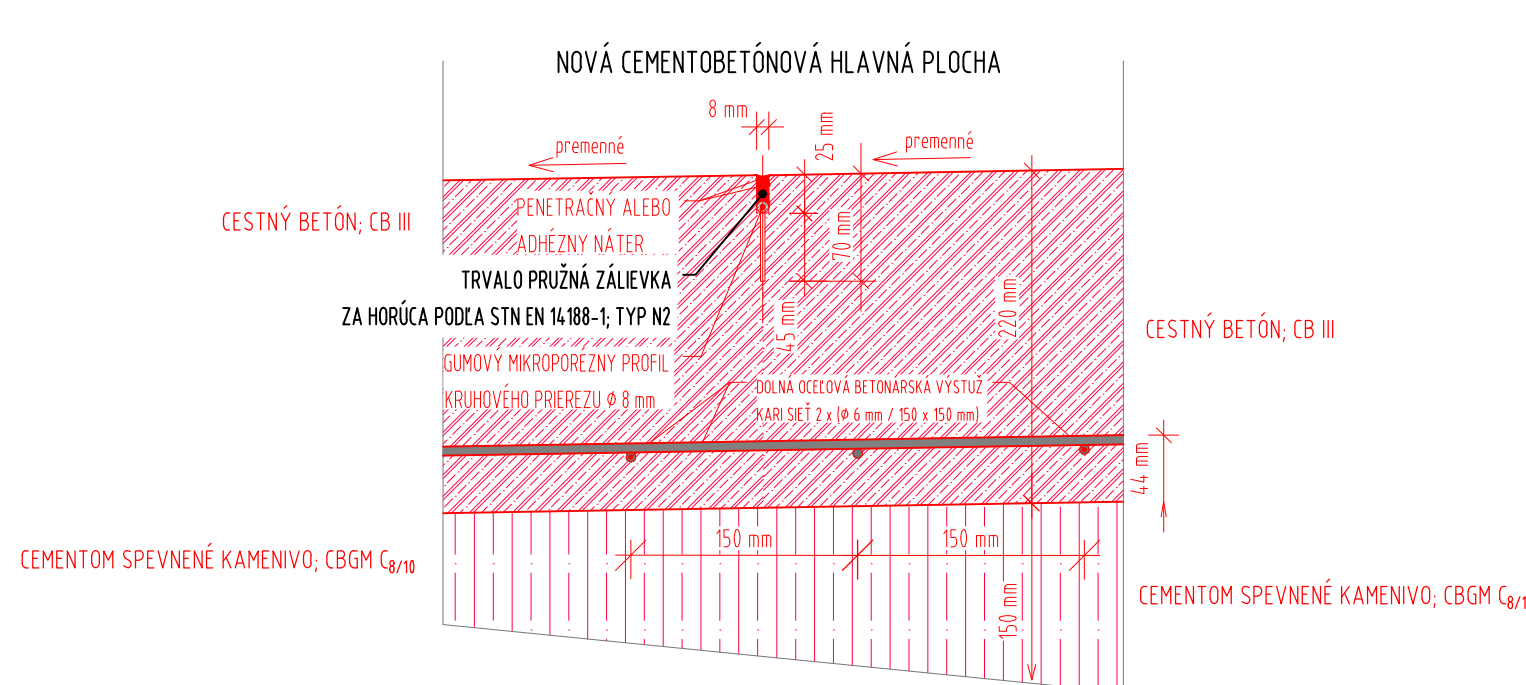

Generálny projektant A33 s.r.o. projektový, architektonický a grafický ateliér rosnell@33.sk, 0918 788 275, www.a33.sk IČO: 47 377 889	Zodpovedný projektant Ing. Stanislav Majerčák Kontaktný Ing. Roman Rošák Výkresník Ing. Stanislav Majerčák
Stavba Výkresové zariadenie pre vodňov s.r.o. ČoF SO07-D DOPRAVNÉ RIEŠENIE Obdobie výkresu
Rekonštrukcia a revitalizácia jestvujúcej plochy „B“	Štádium projektu DRS
Dátum revízie 02/2025	Revízia 00
Číslo projektu 00	Číslo výkresu 1:10, 1:50 12x44