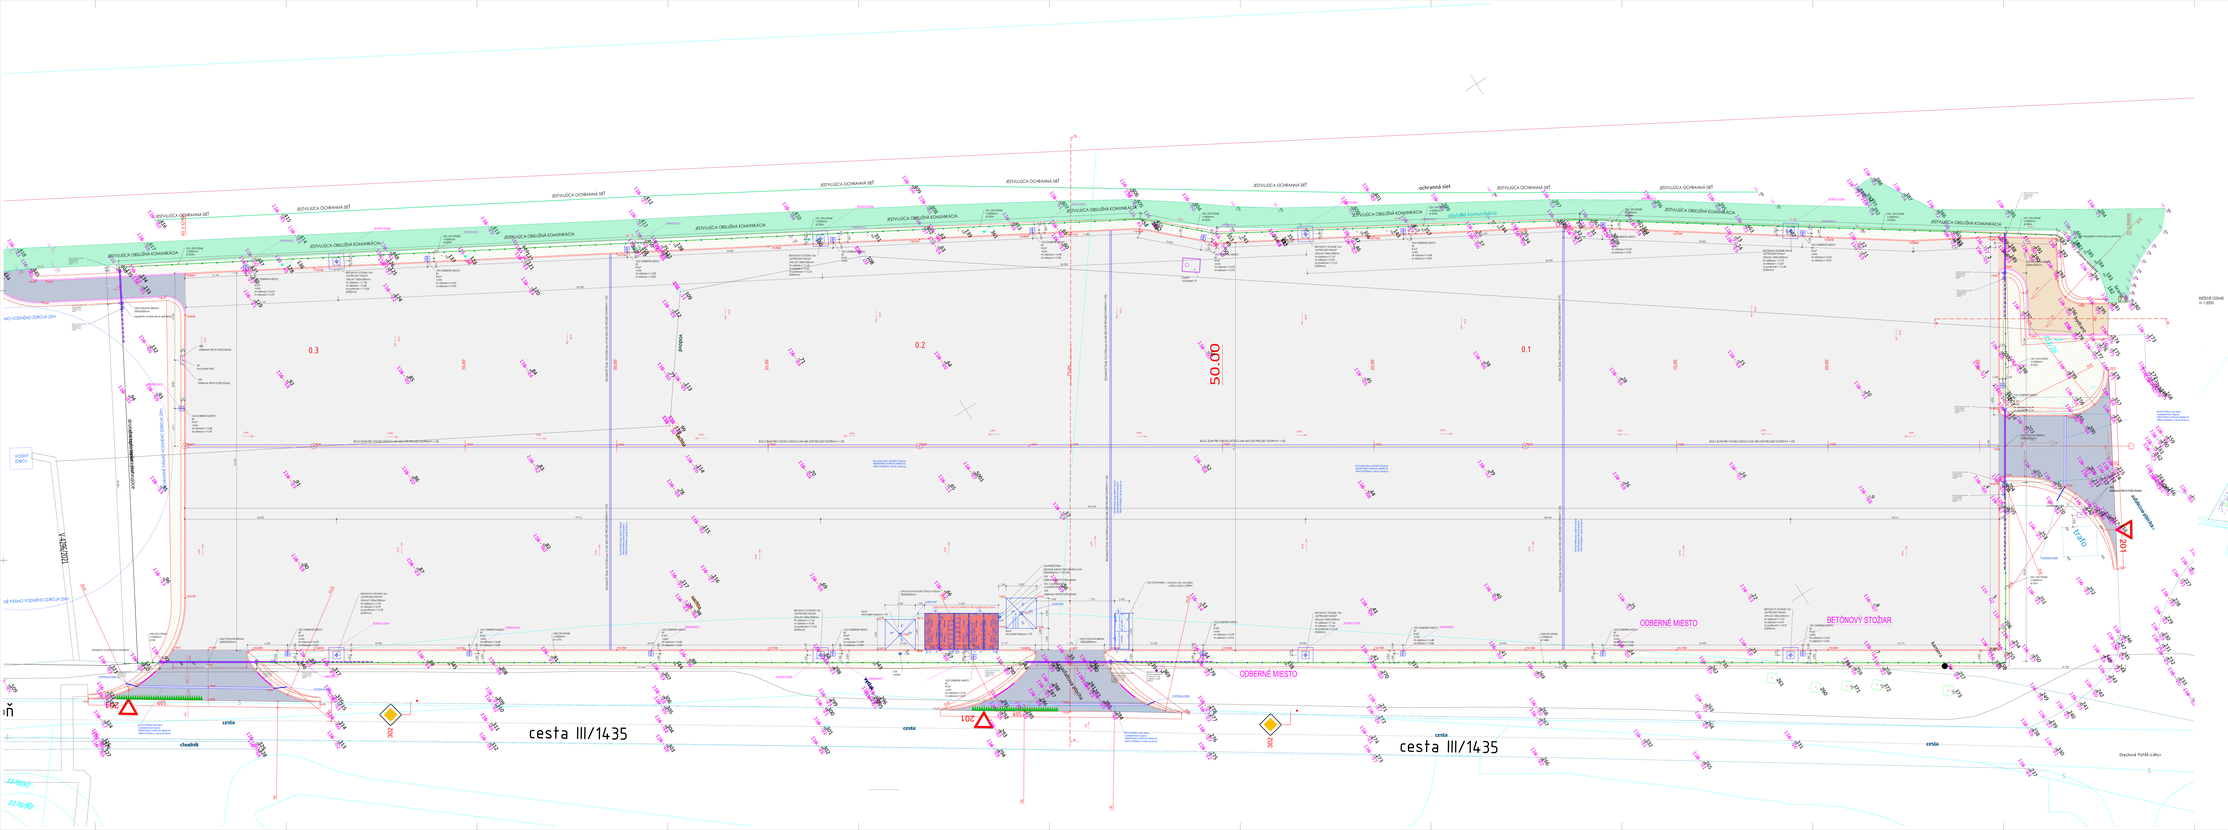

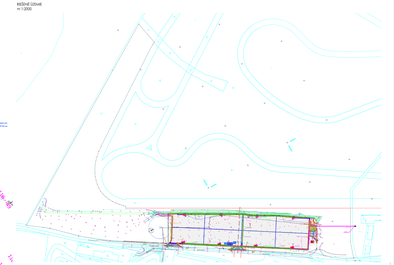

LEGENDA:

- HRANICE ZÓNY
- HRANICA KATASTRÁLNEHO ÚZEMIA
- JESTVUJÚCA VYSOKONAPÄŤOVÁ VZDUŠNÁ PRÍPOJKA
- ČÍSLO PARCELY
- JESTVUJÚCE CHARAKTERIST. POVRCHOVÝ ŠTAV
- JESTVUJÚCE OBLIEVANIE
- NAVRHOVANÉ OBLIEVANIE
- NAVRHOVANÉ BEŽNÉ
- NAVRHOVANÉ ASFALTOVÉ PLOCHY
- NAVRHOVANÉ BETÓNOVÉ PLOCHY

Stupeň: DSP		Miesto: Orechová Potašňa, k.ú. Orechová Potašňa	
Stupeň	Číslo výkresu	Dátum vydania	Číslo
DSP	02	2021	C02
		Číslo verzie	
		01	

Tento výkres nesmie bez písomného súhlasu autora kopírovať alebo ďalšie rozmnožovať, alebo sprístupniť tretím osobám.