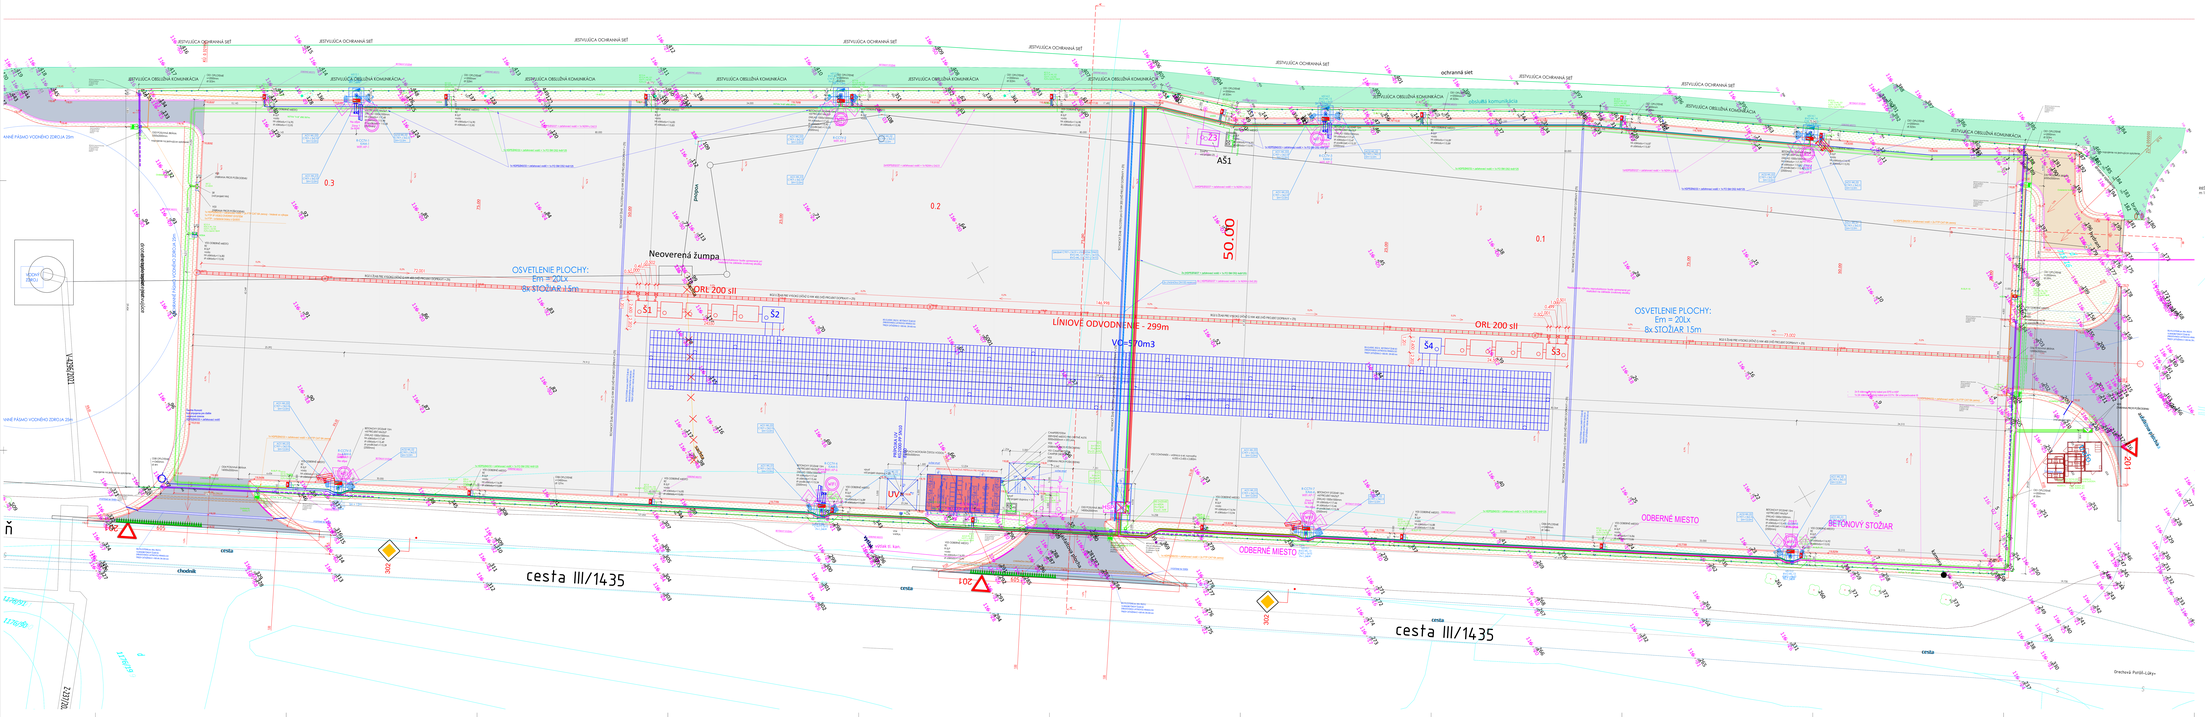


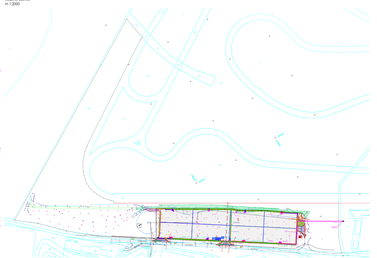

MERITKO VÝKRESU
1:200 NA FORMÁT A3
1:400 NA FORMÁT A4
MERITKO VÝKRESU PRE ZAMERANIE
1:200 NA FORMÁT A3
1:400 NA FORMÁT A4
Výkopy a rámy zmerajú geodet a poznačia
polohu a výškovú úroveň pre montážnych
pracovníkov. Montážni pracovníci
zodpovedajú za ich ochranu a stabilitu.

PROFESNÁ KOMPETENCIA PRE VYKONANIE ZEMNÝCH PRÁC

| | |
|---|---|
| ZEMNÉ PRÁCE | |
| ZEMNÝ VÝKOP | |
| ZEMNÝ VÝKOP V ZASTAVANOM ÚZEMÍ