


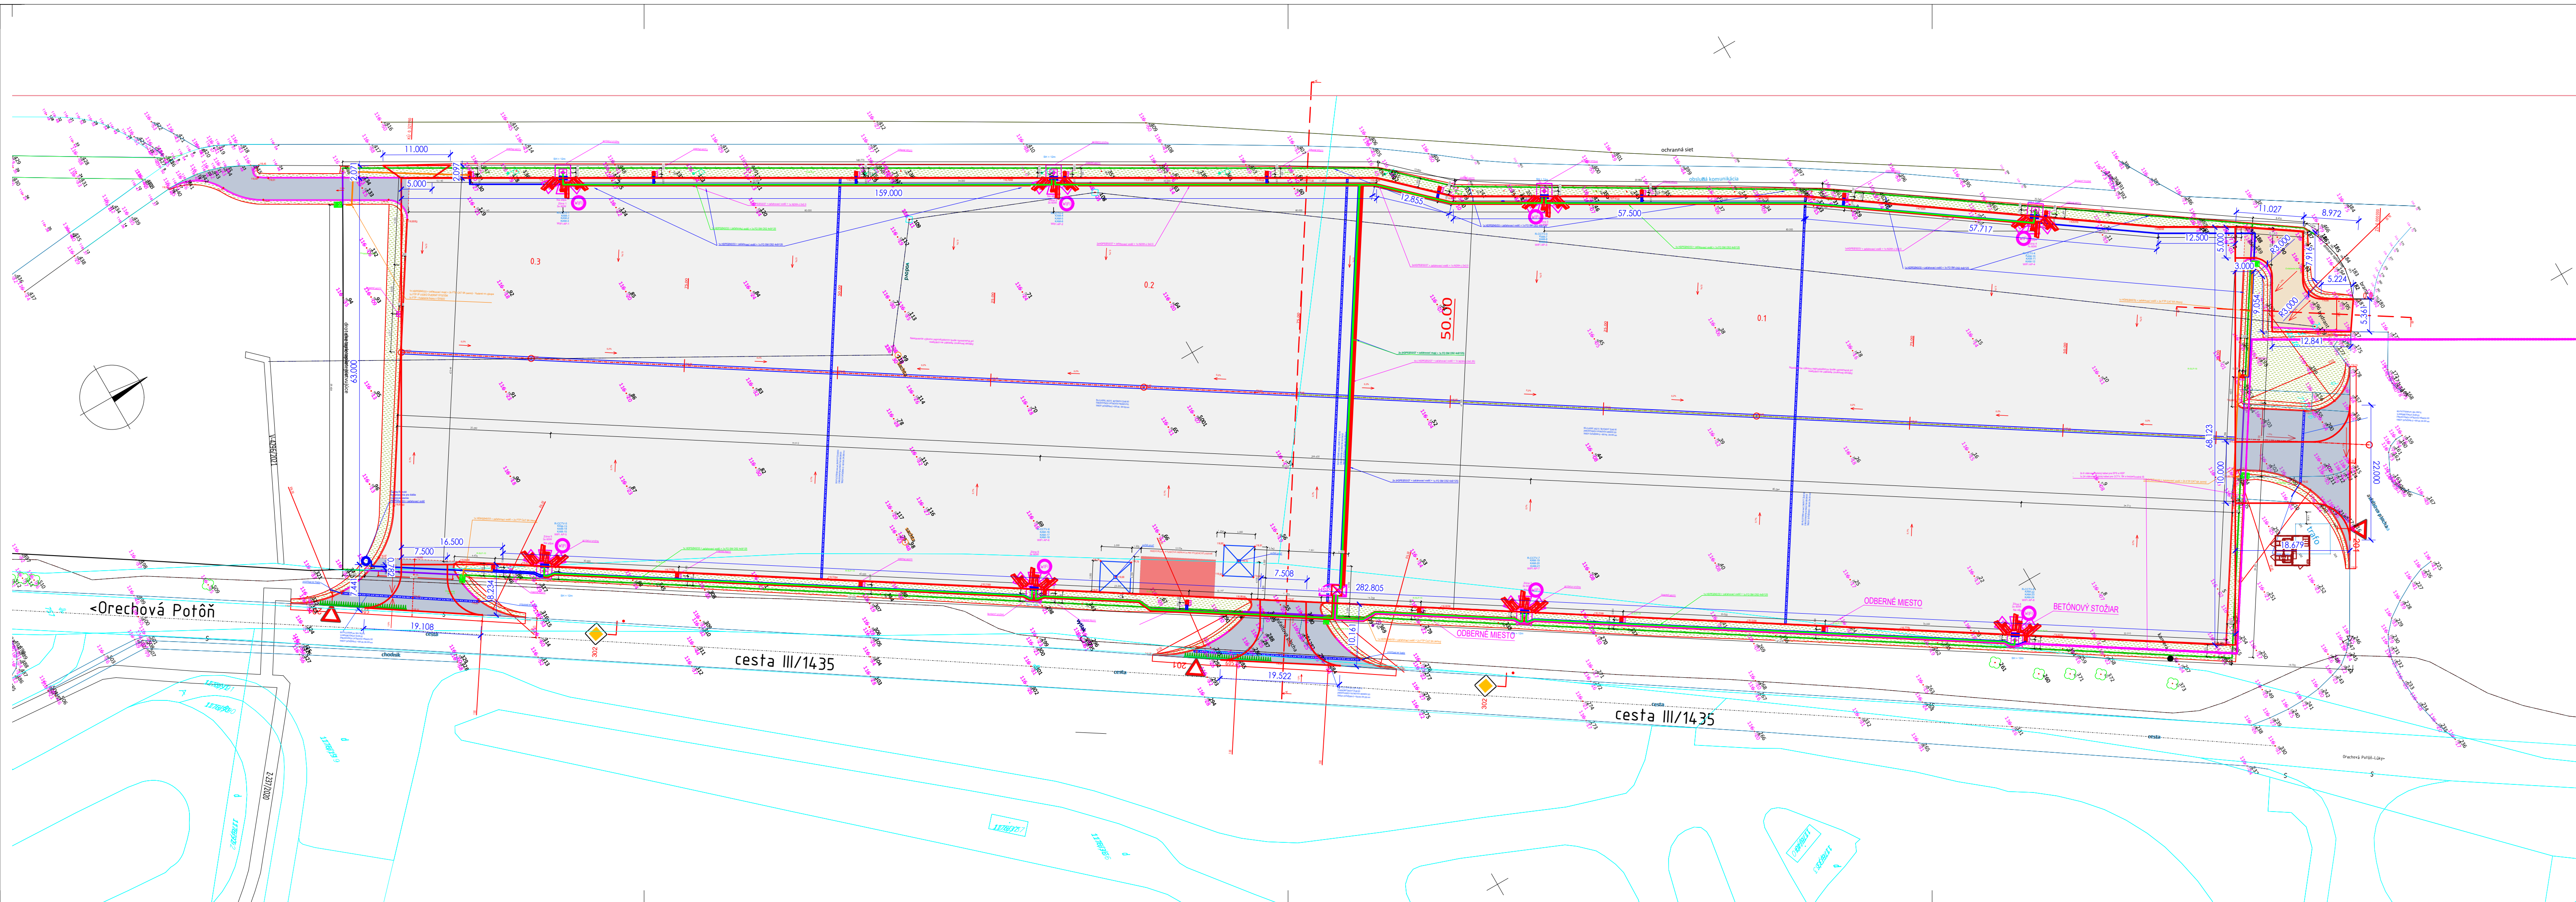

LEGENDA:
NAVRHOVANÉ PLOCHY



Generálny projektant
A33 s.r.o.
projektový, architektonický a grafický ateliér
rosina@o33.sk, 0918 799 275, www.o33.sk
ICO: 47 517 465

Stavebník
Výcvikové zariadenie pre vodičov s.r.o.,
Vojenského nábrežia 5, 811 02, Bratislava, SR
ICO: 53 640 241

Miesto stavby
Výcvikové zariadenie pre vodičov Orechová Potôň,
parcely č. 715/1, 6, 715/26
Názov stavby

Rekonštrukcia a revitalizácia
jestvujúcej plochy „B“

Číslo par. 05/2025
Revízia 00



Zodpovedný projektant časti
Ing. Roman Rosina
Kontroloval
Ing. Roman Rosina
Výpracovali
Ing. Roman Rosina

Časť
Oblasť výkresu

SITUÁCIA OSADENIE DO K.M.

Stupeň projektu DRS
Formát 5x A4
Mierka 1:500
Číslo výkresu