


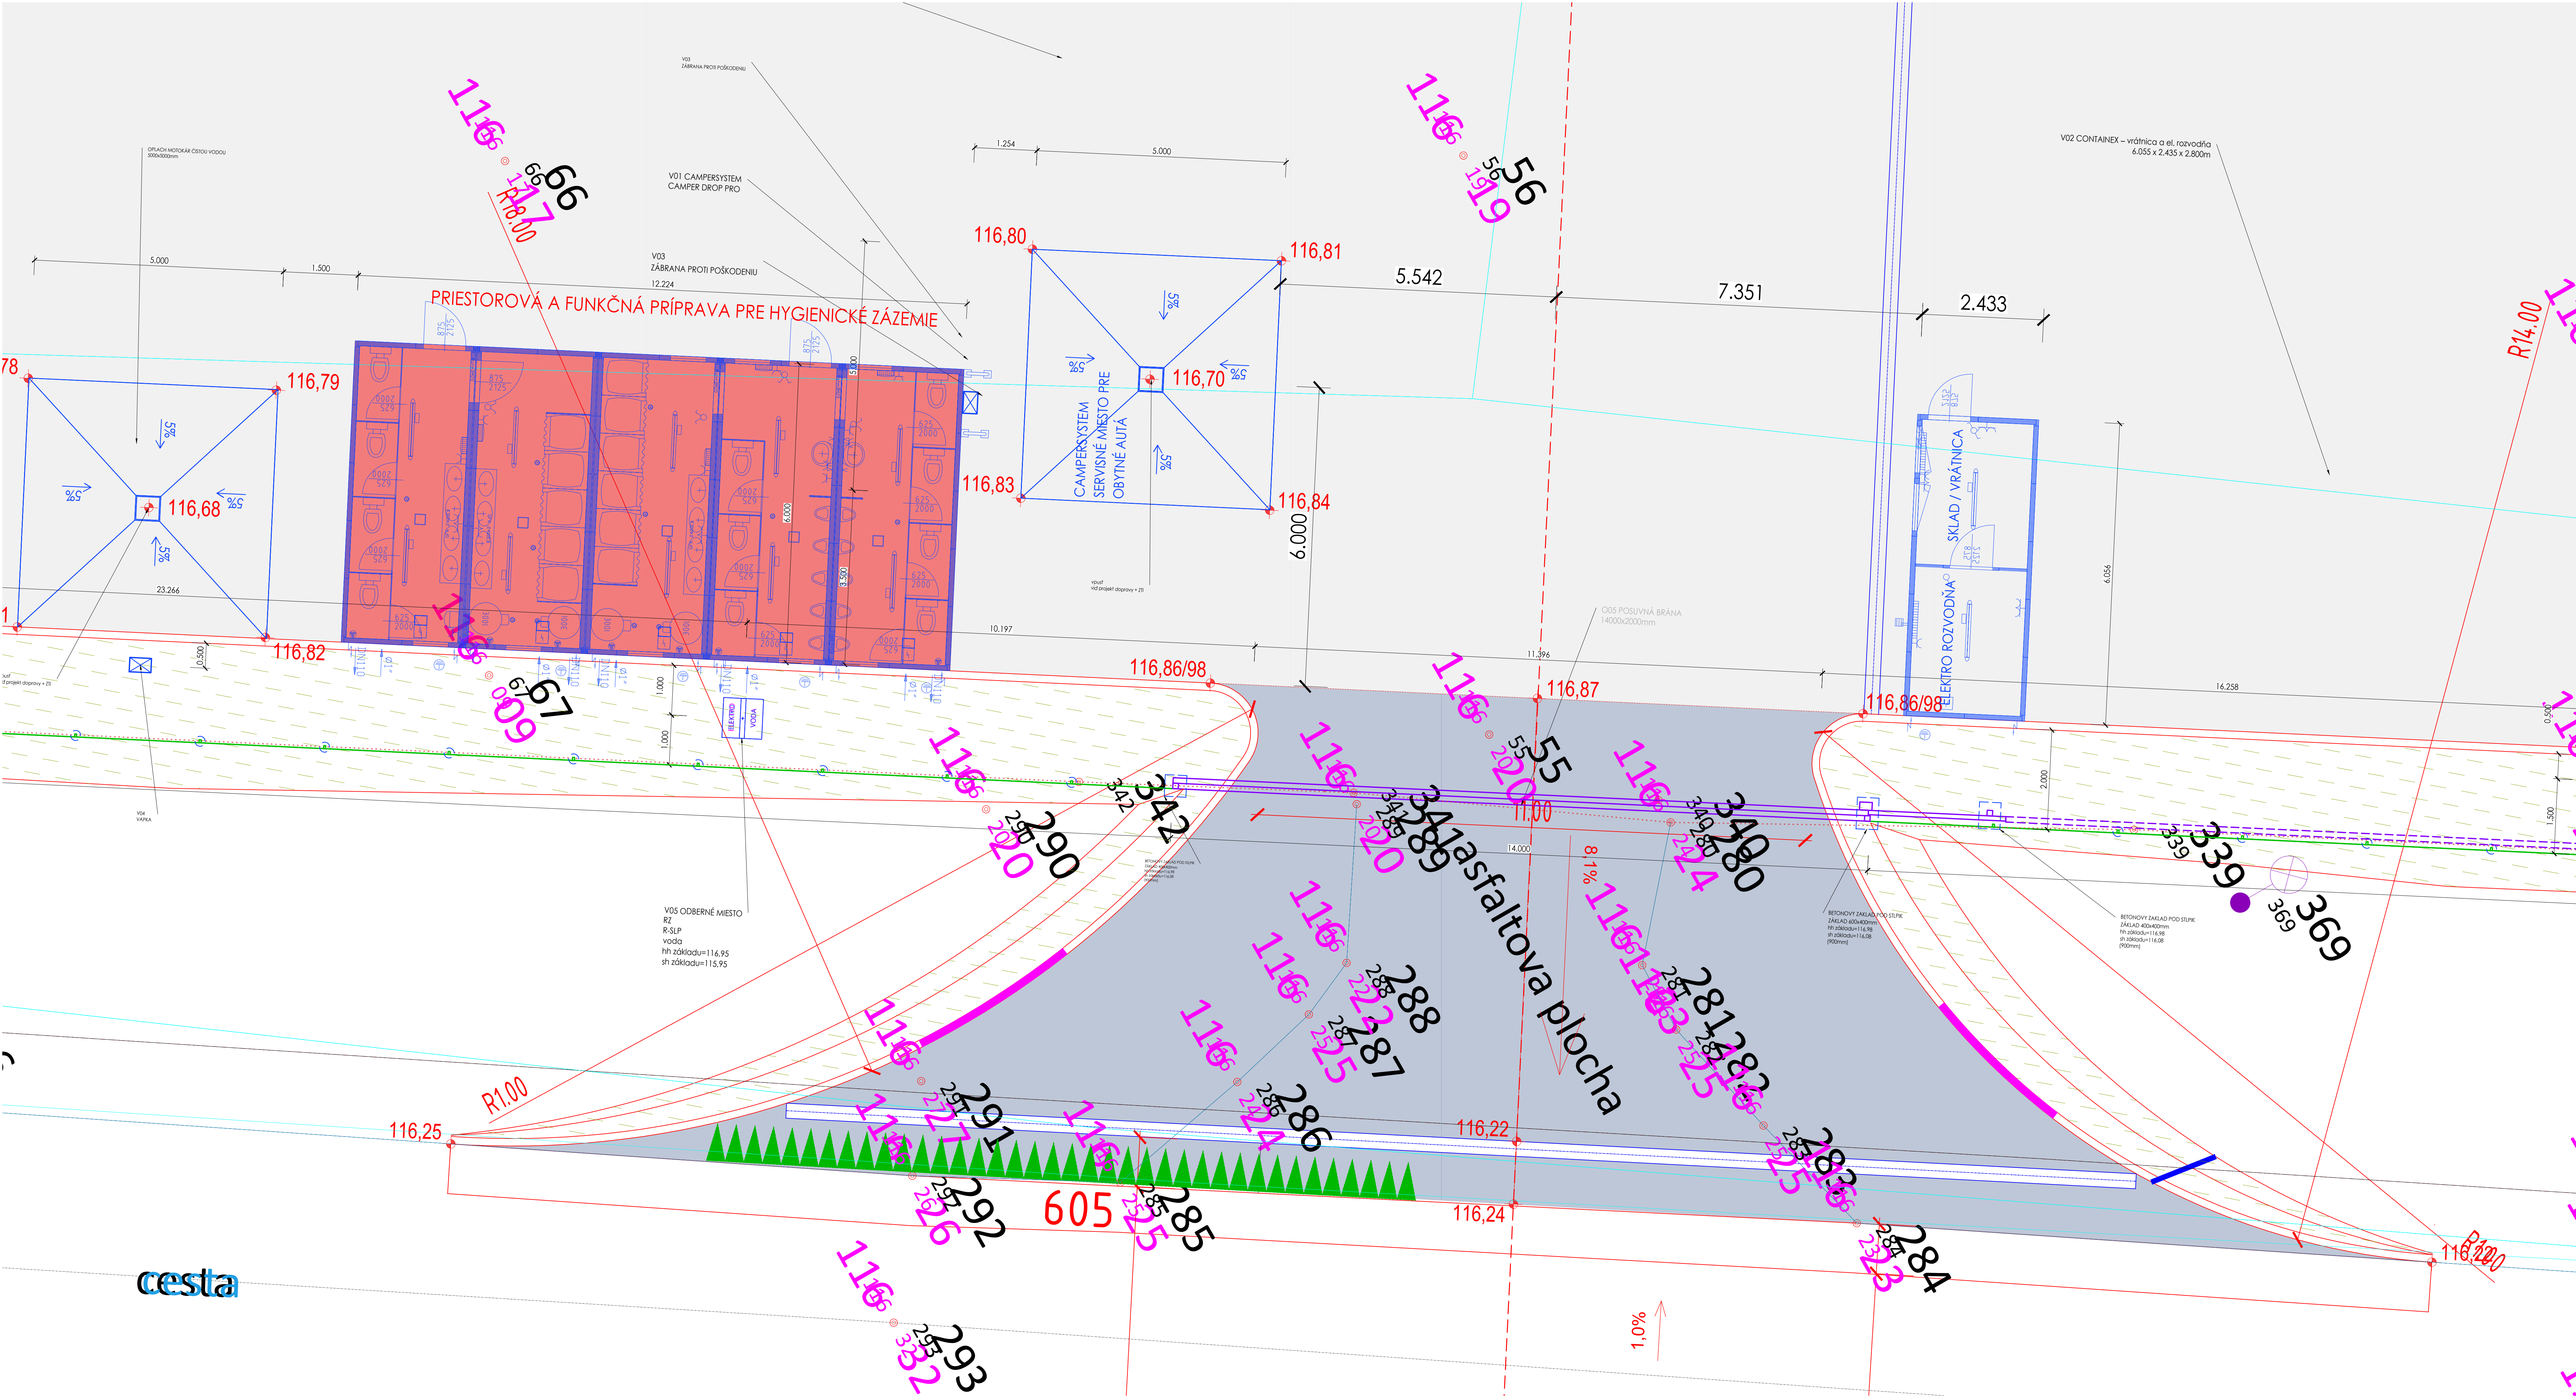

LEGENDA:

- RIEŠENÉ ÚZEMIE
- HRANICE KATASTRÁLNEHO ÚZEMIA
- JEŠTUVÚČE / PŮVODNÉ HRANICE SPEVNĚNÝCH PLOCH
- ČÍSLO PARCELY
- JEŠTUVÚČE ZAMERANIE / PŮVODNÝ STAV
- JEŠTUVÚČE OPLIETENIE
- NAVRHOVANÉ OPLIETENIE
- NAVRHOVANÉ BRÁNY
- NAVRHOVANÉ ASFALTOVÉ PLOCHY
- NAVRHOVANÉ BETÓNOVÉ PLOCHY

ZOZNAM ZVEČŠENÍ:

- ZV1 VSTUP S BRÁNOU 004
- ZV2 VSTUP S BRÁNOU 003
- ZV3 ZÁKLAD POD STĹP
- ZV4 ODBERNÉ MIEŠTO PRE VODU A EL.
- ZV5 VSTUP S BRÁNOU 007
- ZV6 VSTUP S BRÁNOU 006
- ZV7 VSTUP S BRÁNOU 005

Generálny projektant
A33 s.r.o.
projektový, architektonický a grafický ateliér
mironositskii@prg.sk, prg@prg.sk, www.a33.sk
IČO: 47 87 465

Stavebník
Vývojové zariadenie pre vodičov s.r.o.
Vojenská nadväzka 8, 811 02, Bratislava, SR
IČO: 53 640 241

Realizátor
Vývojové zariadenie pre vodičov Oľegovičová Raťák
parcely č. 713/16, 713/26
Hlavný inžinier

**Rekonštrukcia a revitalizácia
ještuvúcej plochy „B“**

Číslo par.: 00

Datum revízie: 02/2023

Revízia: 00

Súborový projektant
Ing. Roman Roštna
Kontroloval
Ing. Roman Roštna
Výpracoval
Ing. Roman Roštna

Časť

Obdobie výstavby

ZVÄČŠENIE

Skupina projektu: DBS

Formát: ZNA4

Škála: 1:150

Číslo výstavby: C06

Číslo výstavby: C06

Kopírovanie obrázku a formy projektu bez písomného súhlasu autora je trestné podľa §14 ods. 3 písmeno a) zák. č. 18/2003 Z.z.