


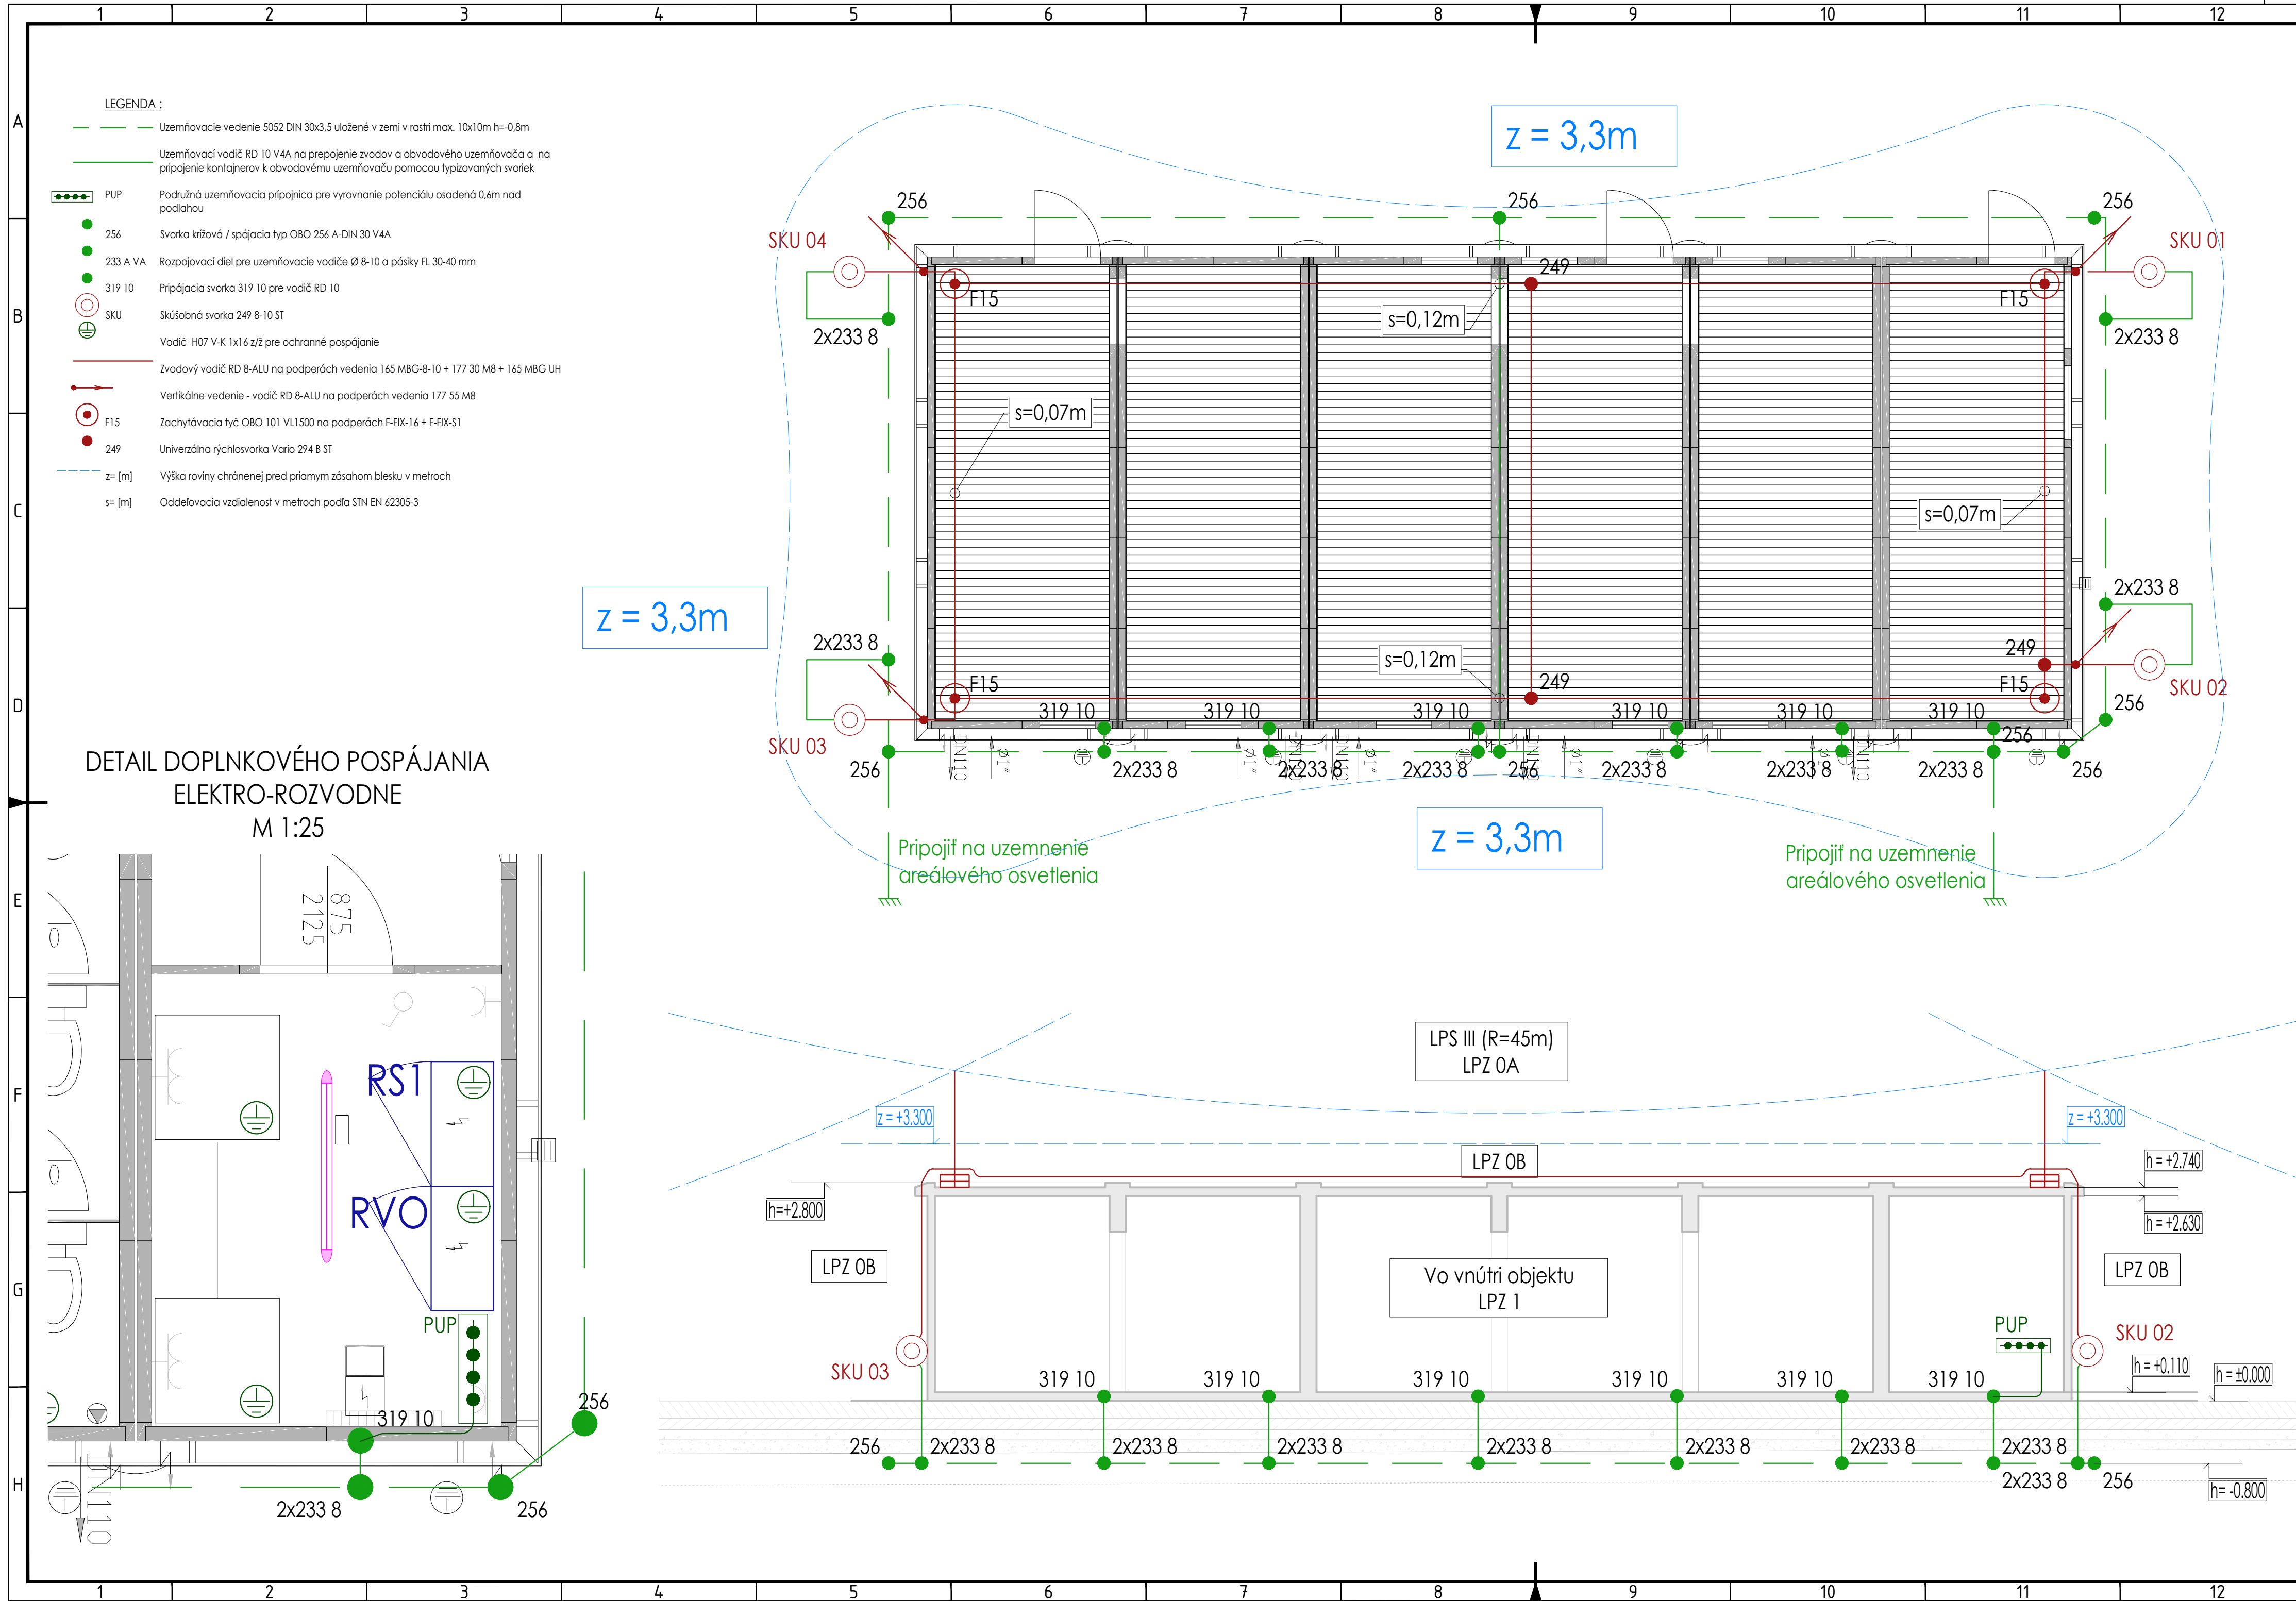

NAPÁJACIA SÚSTAVA: NAPÁJANIE: 3 PEN AC 50Hz 400V/1TN-C-S 3 NPE AC 50Hz 400V/1TN-S 1 NPE AC 50Hz 230V/1TN-S		Ochranné opatrenie v zmysle STN EN 61140:2004 a STN 33 2000-4-41: 2019 - požiadavky na základnú ochranu (ochranu pred priamym dotykom): čl.411.1 príloha A: A1 – základná izolácia živých častí A2 – zábrany alebo kryty príloha B: B2 – prekážky B3 – umiestnenie mimo dosah
URČENIE VONKAJŠÍCH VPLYVOV A PROSTREDIA PODLA STN 33 2000-5-51: 2010 Protokol o určení vonkajších vplyvov a prostredia schválený odbornou komisiou je súčasťou projektu. Kritérié všetkých prvkov a zariadení musí vyhovovať určeným vonkajším vplyvom a prostrediu v mieste inštalácie.		- požiadavky na ochranu pri poruche (ochranu pred nepr. dotykom): čl.411.3 - ochranné uzemnenie a ochranné pospájanie čl. 411.3.1 - samostatné odpojenie pri poruche - čl. 411.3.2 - doplnková ochrana: čl.415 - prídatová chrániče (RCD) - čl.415.1 - doplnkové ochranné pospájanie - čl.415.2
PROSTREDIE A VONKAJŠIE VPLYVY PODLA STN 33 2000-5-51		
ÚČEL MIESTNOSTI	PROSTREDIE PODLA STN 33 2000-5-51	VONKAJŠIE VPLYVY PODLA STN 33 2000-5-51
UMYVÁRKY A SPRCHY	VNÚTORNÉ S TREVALOU REGULÁCIOU TEPLoty III. V ZMYSLE STN 33 2000-7-701 ZÓNA 0 ZÓNA 1 ZÓNA 2 ZÓNA 3	AA6 AB6 AD7 BC3 AA6 AB5 AD4 BC3 AA5 AB5 *
PARKOVACIE PLOCHY PG	VNÚTORNÉ BEZ REGULÁCIE TEPLoty IV.	AA5 AB5 AD2 AE3 AF1
VNÚTORNÉ ROZVODNE ELEKTRO	VNÚTORNÉ S TREVALOU REGULÁCIOU TEPLoty III.	BA4.
VONKAJŠIE PRIESTORY	VONKAJŠIE VI.	AA7 AB7 AD2 AE4 A03 AS1 AT2 AU2 BZ2
OSTATNÉ PRIESTORY	VNÚTORNÉ S TREVALOU REGULÁCIOU TEPLoty III.	*

ROZNÁMKA:

1. UZEMNENIE JE RIŠENÉ OBVODOVÝM UZEMŇOVAČOM TYPU "B" Z PÁSOVÉHO VODIČA, 5052 V4A 30x3,5 ULOŽENOU V ZEMINE V HĺBKЕ 0,8m, PÁSK BUDE UCHYTENÝ TAK, ABY SA PRI NÁSLEDNÝCH TERÉNNÝCH ÚPRAVÁCH NEZVLNL. RIŠENIE A POSTUP INŠTALÁCIE PÁSOVINY DOHODNÚ NA POČAS REALIZÁCIE SO STAVBOU.
2. KRIŽOVANIE A SPÁJANIE PÁSKA MUŠI BYŤ REALIZOVANÉ CERTIFIKOVANÝMI SVORKAMI.
3. VÝVOD Z UZEMNENIA DO EXTERIÉRU (DO ZEME) MUŠI BYŤ Z NEREZU.
4. HDNODNA CELKOVÉHO ZEMNÉHO ODPORU MÁ BYŤ ČO NAJNÍŽŠIA A VÝJADROM PRÍPADNE NESMIE PREKROČIŤ 10 Ω
5. OBJEKT BUDE NA ZAKLADЕ VÝPOČTU ZARADENÝ DO LPS (LPI) III A NA OCHRANU PRED BLESKOM BUDE PRE OBJEKT NAVRHNUTÁ BLESKOVÝDÝVADLOVÁ SÚSTAVA PODĽA SÚBORU NORIEM STN EN 62305-1 a z 4
6. MAXIMÁLNY ROZOSTUP MEDZI JEDNOTLIVÝMI ZVODMI NESMIE BYŤ VÄČŠÍ AKO 15m

POZNÁMKY:

- NEODDELITELNOU SÚČASŤOU PROJEKTOVEJ DOKUMENTÁCIE JE TECHNICKÁ SPRÁVA.
- DODÁVATEL STAVBY JE POVINNÝ REALIZOVAŤ VŠETKY PRÁCE V ZMYSLE PLATNÝCH STN V ČASE VYDANIA STAVEBNÉHO POVOLENIA S DODRŽANÍM TECHNOLOGICKÝCH A BEZPEČNOSTNÝCH POSTUPOV. ĎALEJ JE POVINNÝ REŠPEKTOVAŤ USTANOVENIA STN 730421 O PRÍSLUŠNÝCH ROZMEROVÝCH ODCHÝLKACH REALIZOVANÝCH KONŠTRUKCIÍ PROTI PROJEKTOVANÉMU STAVU.
- KAŽDÝ ODCHÝLKU OD PROJEKTU JE POTREBNÉ PREROKOVAŤ S GP.
- DODÁVATEL STAVBY MUSÍ PREŠTUDOVAŤ CELÚ PROJEKTOVÚ DOKUMENTÁCIU. V PRÍPADE ZISTENIA NEDOSTATKOV NA NE UPOZORNIŤ. PRED KAŽDÝM REALIZAČNÝM PROCESOM PREŠTUDOVAŤ DOTKNUTÉ, SÚVISIACE ČASTI PROJEKTOVEJ DOKUMENTÁCIE.

Pred zahájením búracích prác je potrebné zabezpečiť vytýčenie všetkých inžierskych sietí záujmového územia príslušnými správcami. Takisto je potrebné vytýčiť všetky vnútroareálové siete, ktoré sú vo vlastníctve investora a preveriť ich súvisťnosťnosť ku objektom mimo pozemku investora. Zostávajúce siete, ktoré sa nachádzajú v blízkosti búraných objektov a mohli by byť zemnými prácami ohrozené, je potrebné vhodnými prostriedkami zabezpečiť proti poškodeniu.

A33 s.r.o. projektový, architektonický a grafický ateliér rošňa@a33.sk, 0918 799 275, www.a33.sk IČO: 47 577 665		Zodpovedný projektant: Ľáska Tomáš Pancák	
Stavebník		Kontroloval Ing. Roman Rosina	
Výcvikové zariadenie pre vodičov s.r.o. Vajpanského nábřeží 5, 811 02, Bratislava, SR IČO: 53 640 241		Vypracoval Ing. Peter Šýkora	
Miesto stavby			
Výcvikové zariadenie pre vodičov Orechová Potôň parcela č. 715/1/6, 715/26			
Názov stavby			