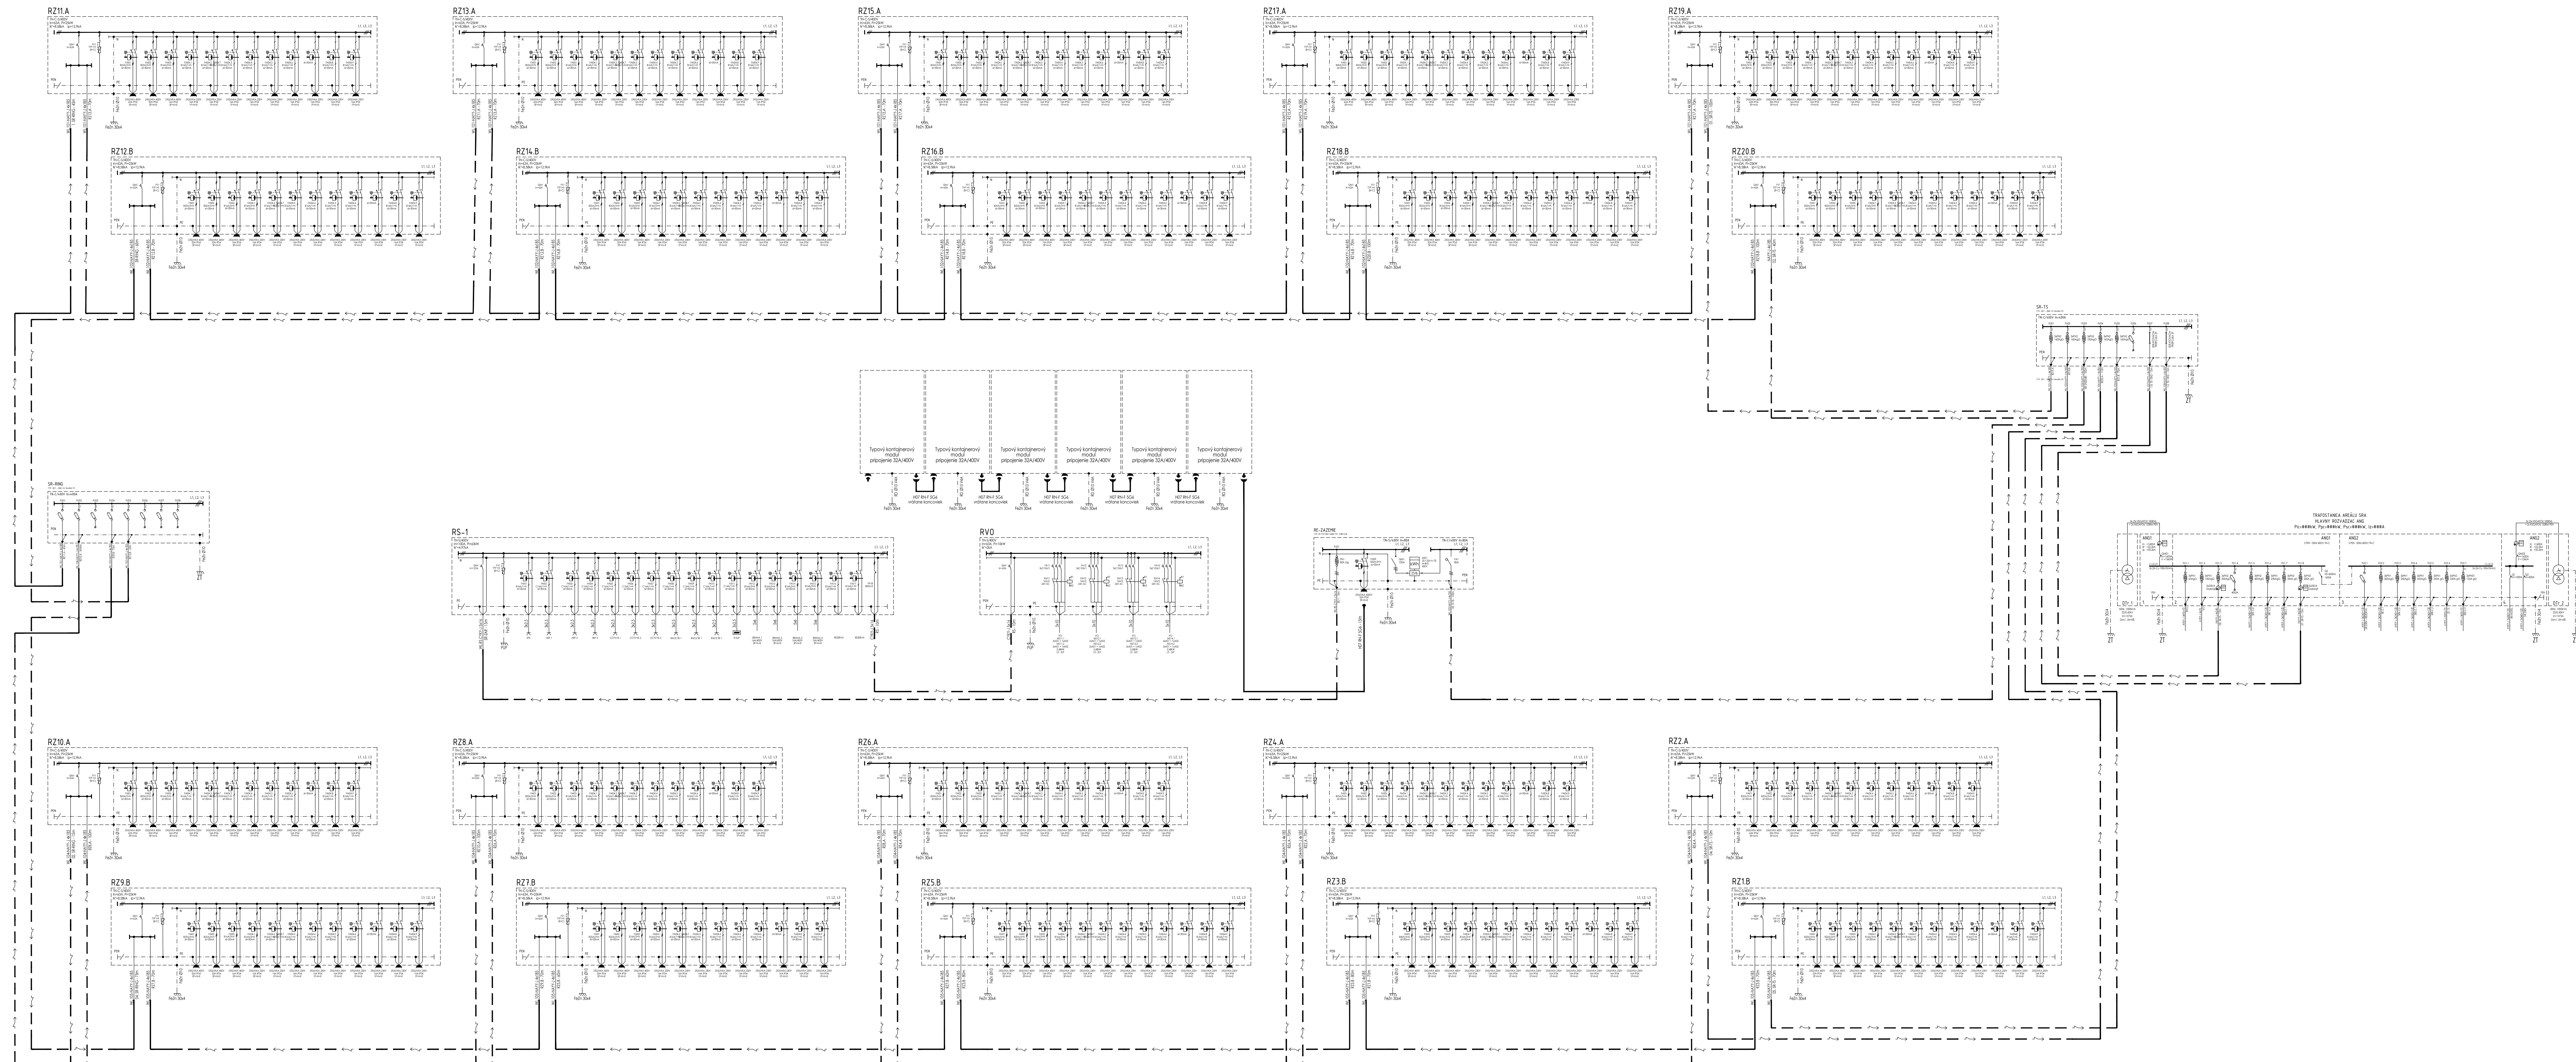


PREHLADOVÁ SCHÉMA NAPÁJANIA 0,4kV

[illegible]

POZNAMKY:
* NEODDELUJEME SÚČASŤU PROJEKTIVEJ DOKUMENTÁCIE JE TECHNICKÁ SPRÁVA. * ODÁVAŤ STAVBY JE POVINNÝ REALIZOVAŤ VEŠTERY PRÁCE V ZMYSLI PLATNÝCH STN V ČASE VYDANIA STAVEBNÉHO POVOLENIA S DODRŽANÍM TECHNOLOGICKÝCH A BEZPEČNOSTNÝCH POSTUPOV. ĎALŠIE JE POVINNÝ REŠPEKTOVAŤ USTANOVENIA STN 7394:1 O PRÍSLUŠNÝCH ROZMEROVÝCH ODCHÝLKACH REALIZOVANÝCH KONŠTRUKCIÍ PROTI PROJEKTOVANÉMU STAVU. * KAŽDÝ ODCHÝLKU OD PROJEKTU JE POTREBNÉ PEROKOVAŤ S GP. * ODÁVAŤ STAVBY MUSÍ PREŠTUDOVAŤ CĹU PROJEKTOVÝH DOKUMENTÁCIÍ V PRÍPADE ZISTENIA NEODSTÁTOV NA NE UPOZORNIŤ. PRED KAŽDÝM REALIZOVANÝM PROCESOM PREŠTUDOVAŤ DOTKNUTÉ, SÚVISIACE ČÁSTI PROJEKTOVEJ DOKUMENTÁCIE.

Pred zahájením búracích prác je potrebné zabezpečiť vytyčenie všetkých inžinierskych sietí záujmového územia príslušnými správcami. Takisto je potrebné vytyčiť všetky vnútroareálové siete, ktoré sú vo vlastníctve investora a preveriť ich súvisiažnosť ku objektom mimo pozemku investora. Zostávajúce siete, ktoré sa nachádzajú v blízkosti búraných objektov a mohli by byť zemnými prácami ohrozené, je potrebné vhodnými prostriedkami zabezpečiť proti poškodeniu.

Generálny projektant A33 s.r.o. projektový, architektonický a grafický atelier Štefánikova 1, priľ. 179/23, Bratislava IČO: 47 07 465		Zodpovedný projektant: Daša Tomáš Pančíková koordinátor: Ing. Roman Rošňan výpočetník: Ing. Peter Šiklora	
Staviteľka Vyučovací zariadenie pre voľný čas s.r.o. Vojtešková 20b/26, 811 02, Bratislava, SK IČO: 33 645 361			
Miesto stavby Vyučovací zariadenie pre voľný čas Oševčova Parku Záhorská 17/10A, 17029 Hlavný útvar	Číslo S007-65 AREÁLHOVÉ ROZVOHY NIJA A AREÁLHOVÉ OVEŠTENE		
Rekonštrukcia a revitalizácia existujúcej plochy „B“	Oblasť vplyvu PREHLADOVÁ SCHÉMA ZAPOJENIA		
Celo platí Dátum revízie 02/2025	Štádium projektu DRS	Miesto DRS	Celo vplyvu 19x44
Revízia 0 19x44	e2.003		