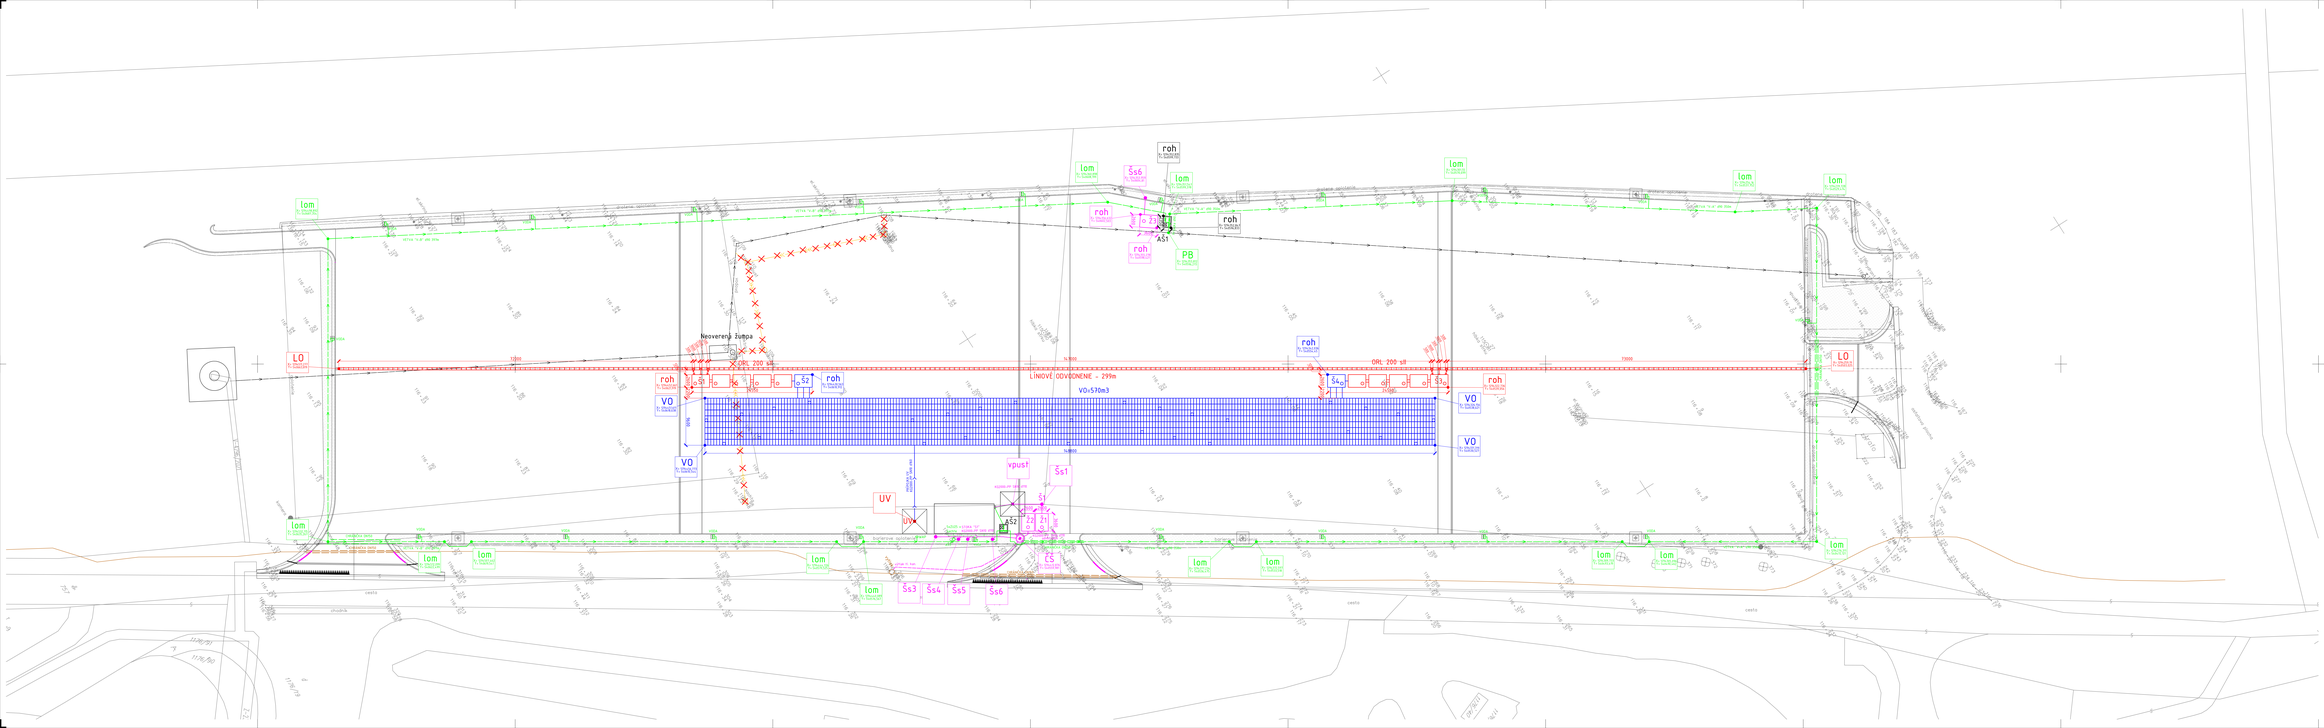

LEGENDA

- DESTRÁNENIE KANALIZÁCIE
- KANALIZÁCIA SPLAŠOVÁ – HDZOBALPP SN8 SN/T PP SN10/90
- KANALIZÁCIA DAŽĎOVÁ – HDZOBALPP SN8 SN/T PP SN10/90
- KANALIZÁCIA ZASOLENÁNÁ – HDZOBALPP SN8 SN/T PP SN10/90
- HDZOBALE – HDPE SN8 NE SDR11

VODA

VÝTKNOVÝ SYSTÉM

LINIOVÉ ODVODNENIE

- AS_1 ARMATÚRNA ŠACHTA KLAPETE DN80/RAD1800 (vodorovné)
- AS_2 ARMATÚRNA ŠACHTA KLAPETE DN80/RAD1800 (vodorovné)
- AS_3 ARMATÚRNA ŠACHTA TVÁRNICE PLASTOVÉ SACHTOU DN600

Zadanie investora:

Alžbeta
Alžbeta Ďurkovská, architektonický a grafický ateliér
Kmeťovo 28, 841 05 Bratislava
www.alzbeta.sk

Projektant:





Stupeň: VODOHOSPODÁRSKE STAVBY A ZDRAVOTECHNIKA

Stupeň: DSPS

Názov výkresu:
SITUÁCIA

Mierka výkresu: 1:250
Dátum: 12/2025
Číslo výkresu: 01
Revízia: 00
Formát: 2xA0
Zmluva: ...
Číslo zmluvy: ...