
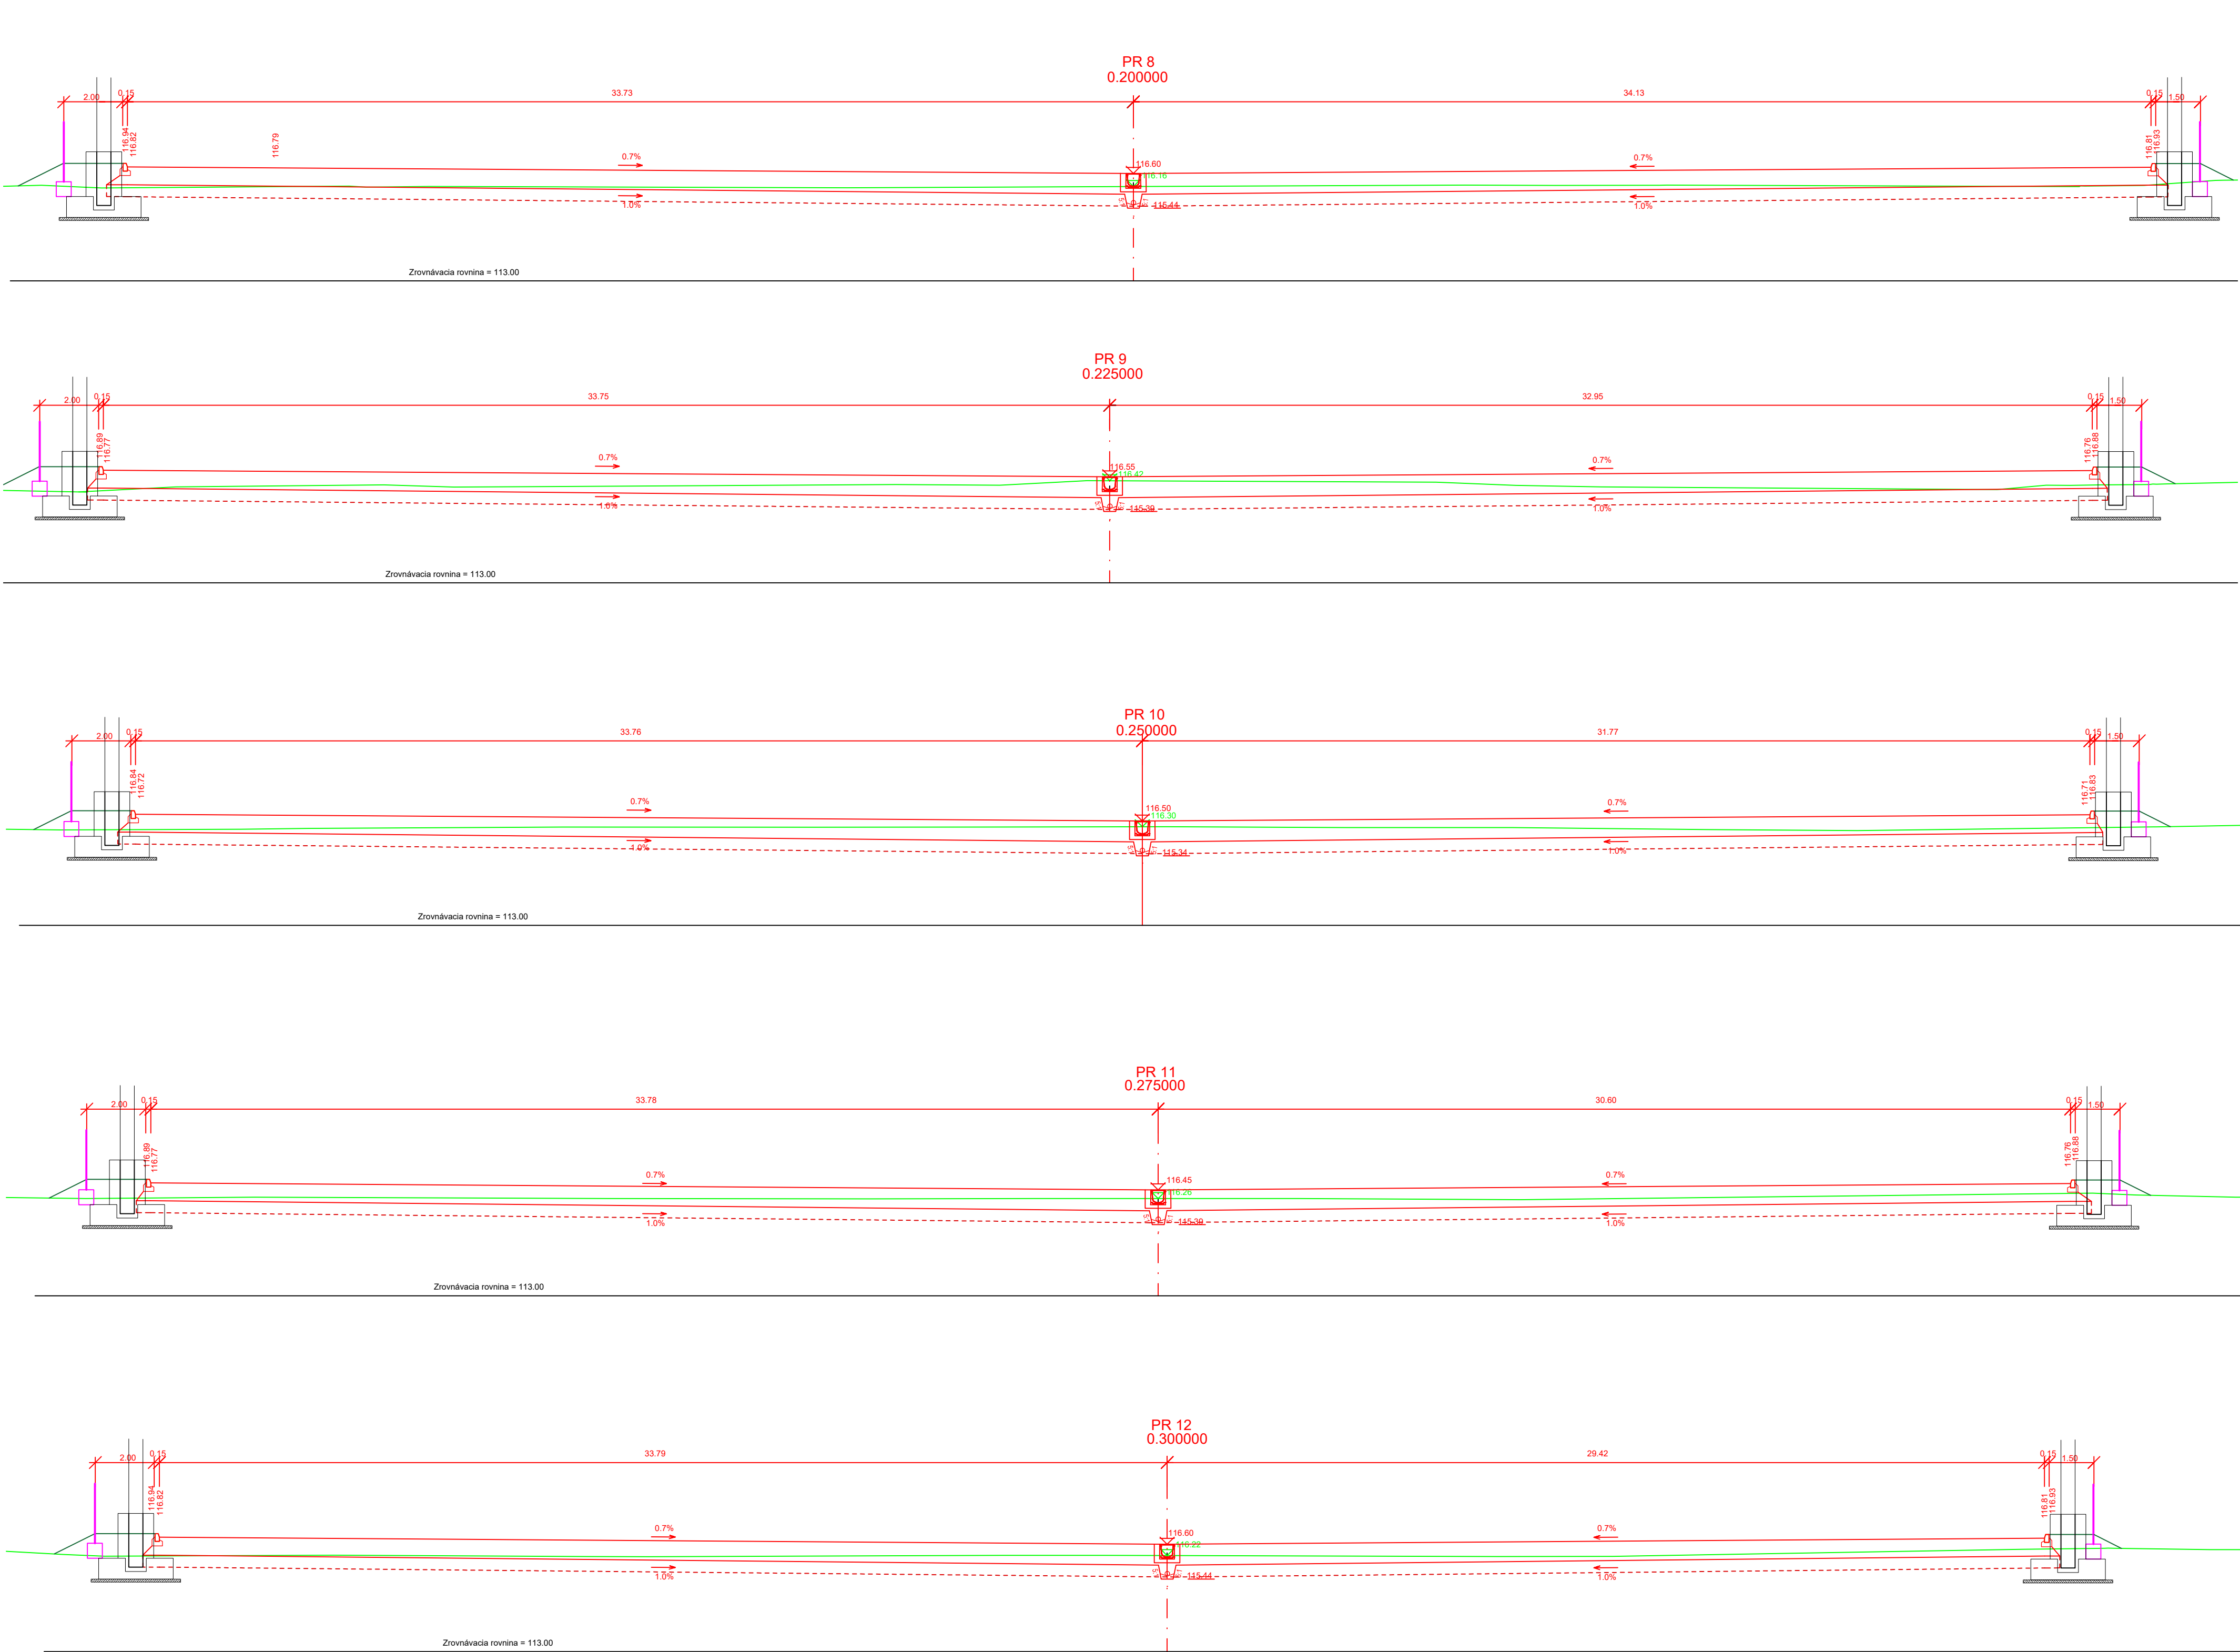


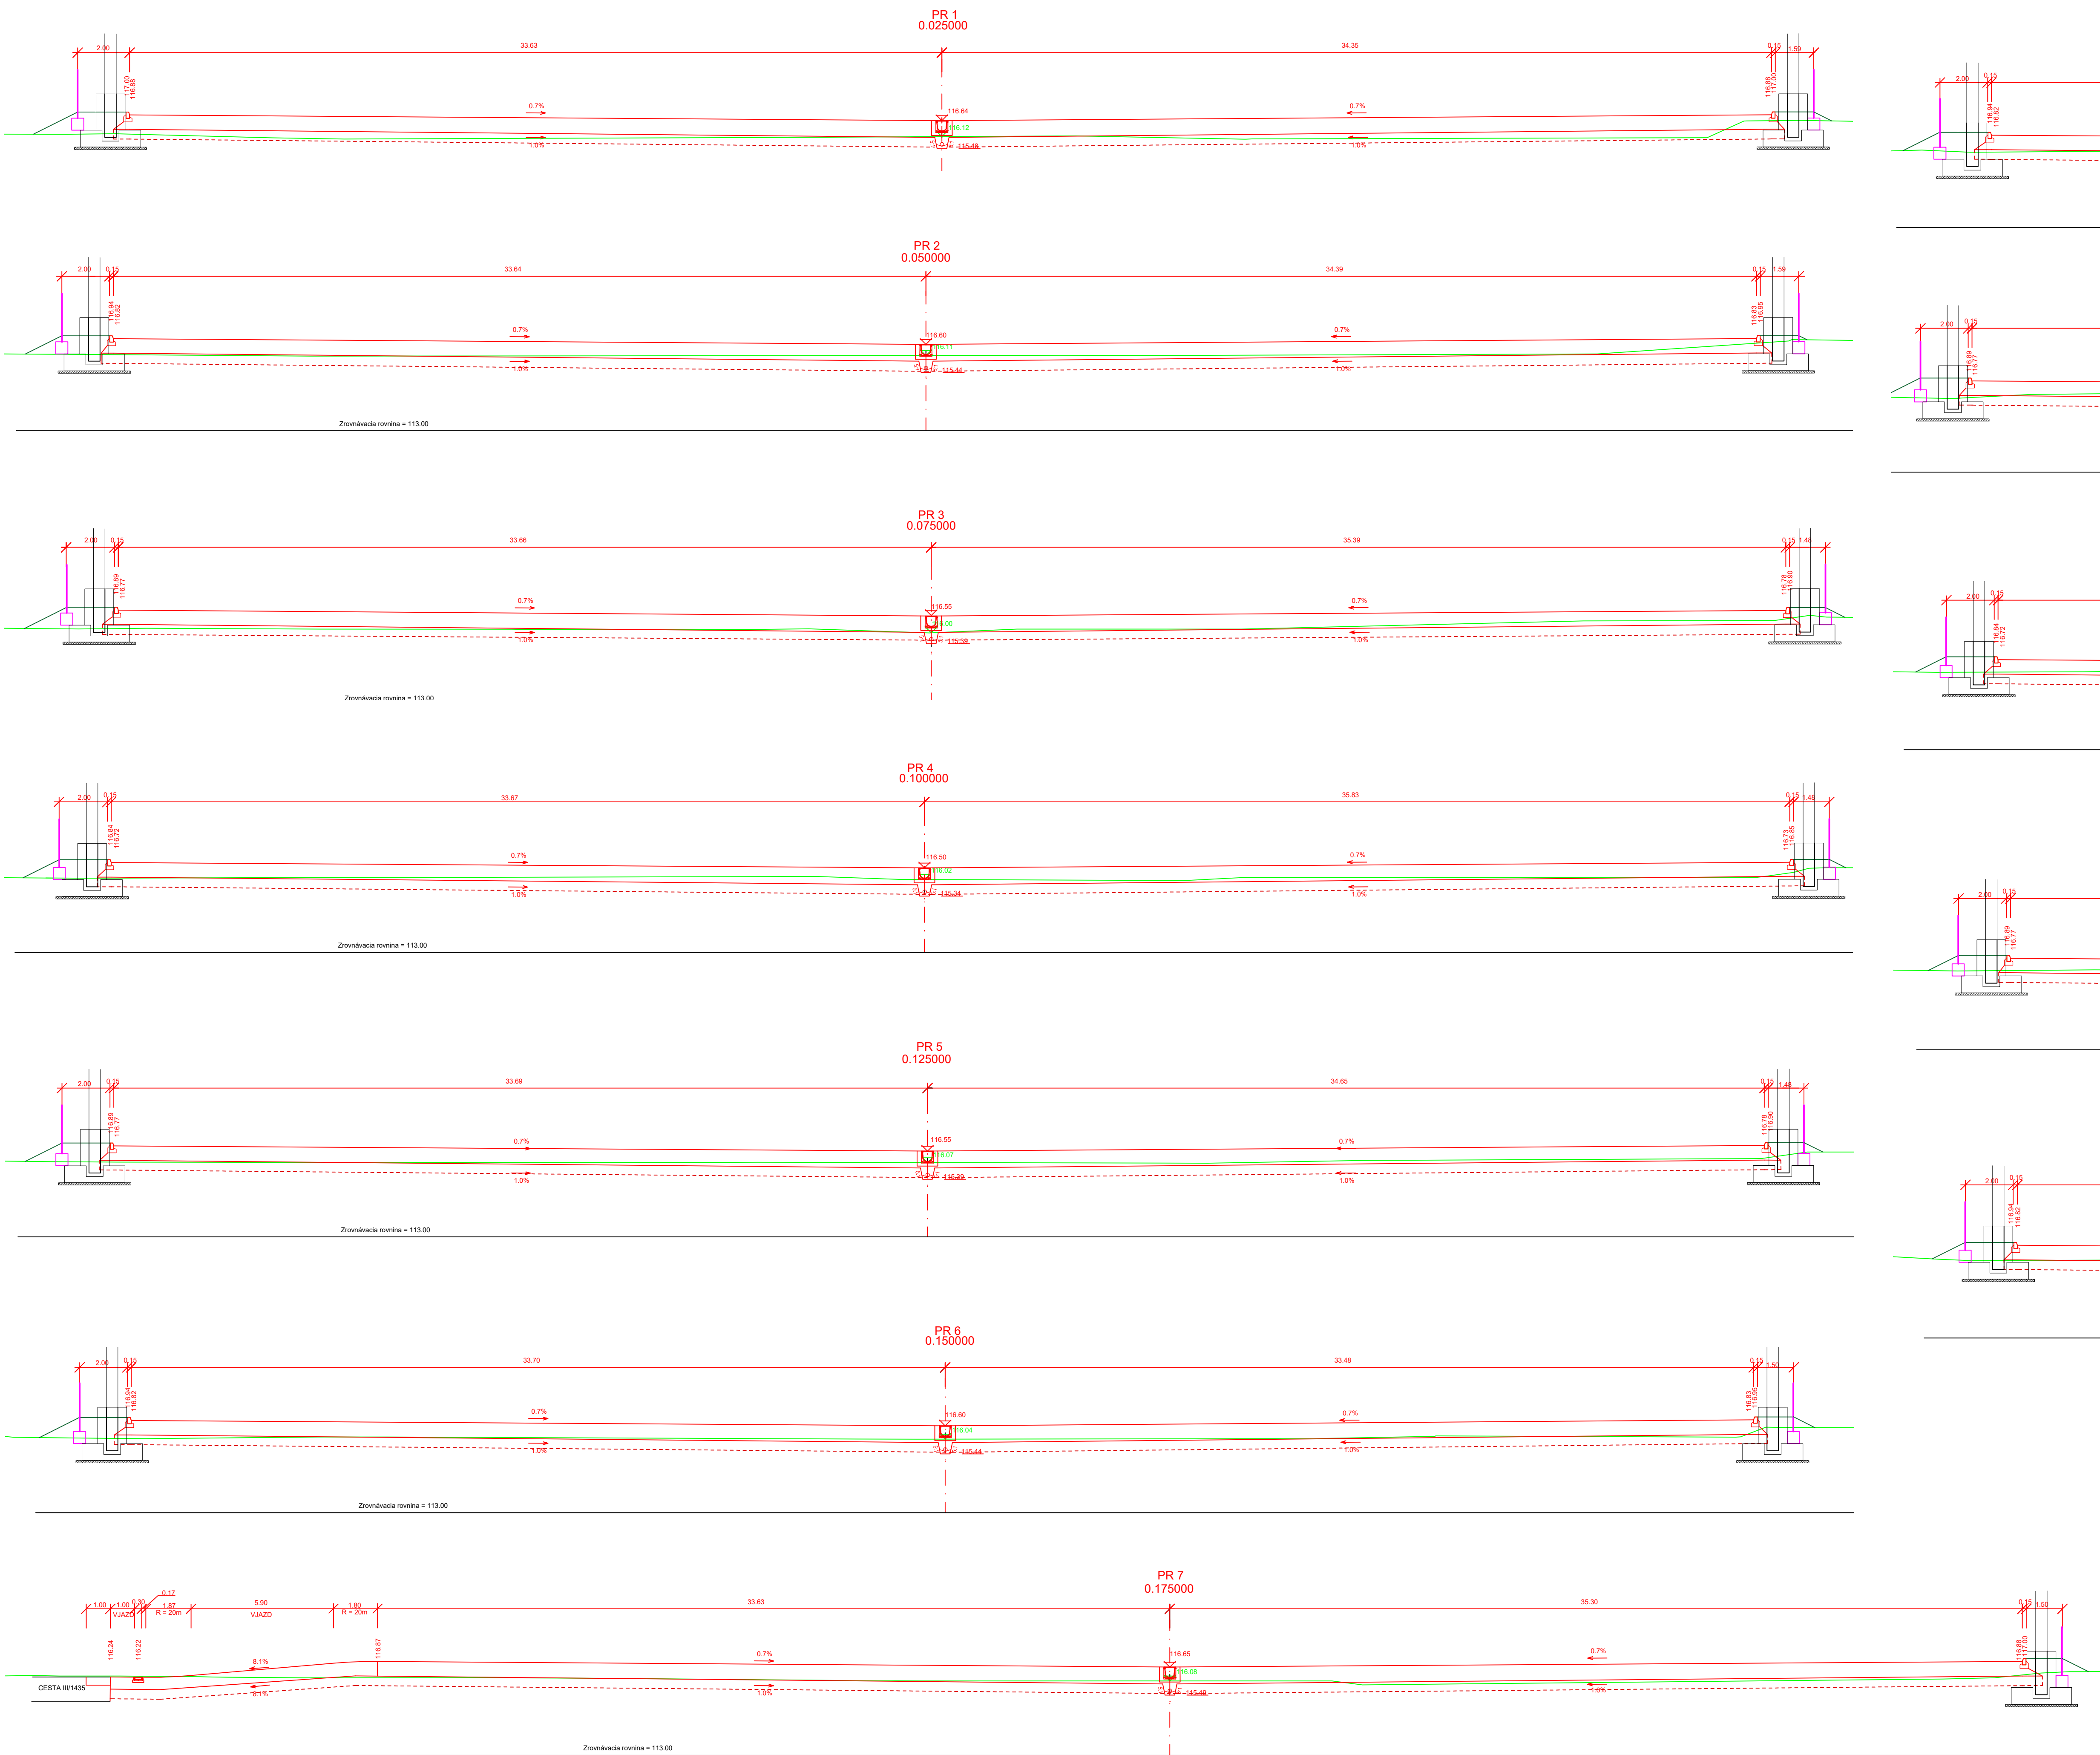

LEGENDA:

- NAVROVANÁ PLOCHA
- EXISTUJÚCI TERÉN
- NAVROVANÝ UPRAVENÝ STAV -DOSYPÁVKA
- SPODNÁ HRANA ÚPRAVY PODLOŽIA (STAB.)
- NOVÉ STÍPY (V RÁMCI PROJEKTU)
- NOVÉ OPLTENIE (V RÁMCI PROJEKTU)

Generálny projektant

A33 s.r.o.
projektový, architektonický a grafický ateliér
rosna@a33.sk, 0916 789 275, www.a33.sk
IČO: 47 977 693

Zhotoviteľ

Výstaviteľ zariadenia pre vodňov s.r.o.
Vojenského nábrežia 5, 811 02, Bratislava, SR
IČO: 53 940 241

Miesto stavby

Výstaviteľ zariadenia pre vodňov Osečnová Potôň
Jasovská 7, 151 06, Bratislava

Rekonštrukcia a revitalizácia
jestvujúcej plochy „B“

Číslo post.

Datum revízie

02/2025

Revízia

00

Zodpovedný projektant

Ing. Stanislav Majerčák

Koordinátor

Ing. Róman Rošňo

Výkonovateľ

Ing. Stanislav Majerčák

Čoť

SO07.D DOPRAVNÉ RIEŠENIE

Charakteristické priečne rezy

Charakteristické priečne rezy

Stupeň projektu

DRS

Formát

14x44

Číslo výkresu

004

Kopírovanie obsahu a formy projektu bez písomného súhlasu autora je trestné podľa §24 ods.3 písmena a) Zákona č. 181/2003 Z.z.